
AYUNTAMIENTO DE CABEZUELA DEL VALLE
DOCUMENTO CONFORME APROBACIÓN
PROVISIONAL DE ACUERDO PLENARIO CELEBRADO
EL SECRETARIO

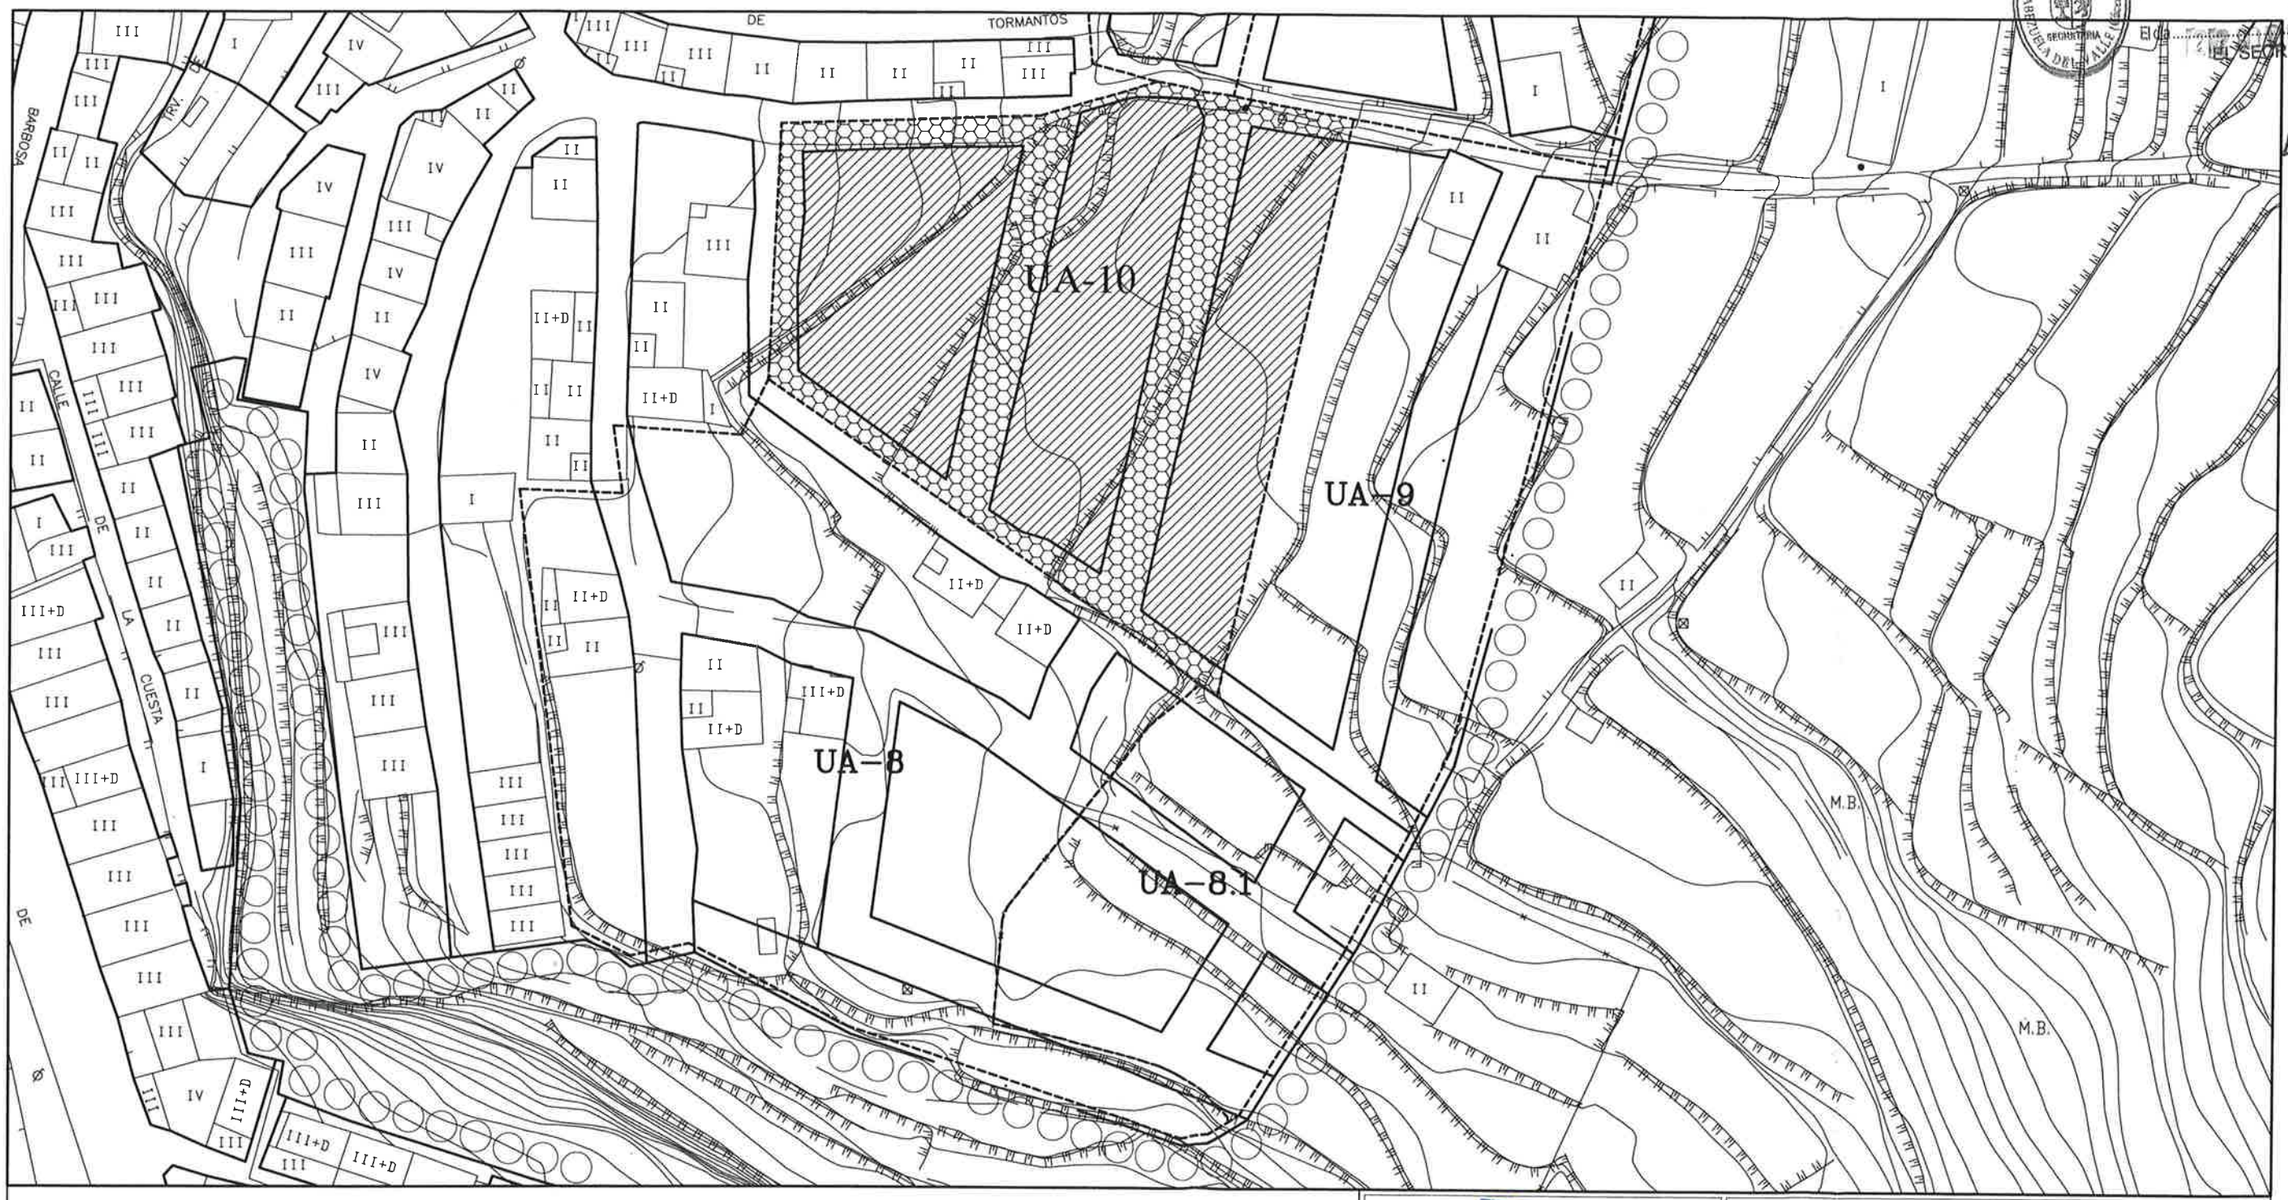

	S. EDIFICABLE	VIALES	Z. VERDE	S. TOTAL
U.A 10	4092,00 m2 (66,07%)	2101,00 m2 (33,93%)	0,00 m2 (0%)	6193,00 m2 (100%)

JUNTA DE EXTREMADURA
Consejería de Medio
Mérida 30 MAR 2017
La Directora General

MODIFICACIÓN PUNTUAL DE LAS NN.SS. DE CABEZUELA DEL VALLE:
MOFIFICACIÓN DE LAS UA-8.1, UA-9 Y UA-10
CABEZUELA DEL VALLE (CÁCERES)

PROPIETARIO:
PETRA BLANCO PEREZ

FECHA: ABRIL–2.016

ESTUDIO DE ARQUITECTURA Y URBANISMO VALLE DEL JERTE
ARQUITECTO : Mª BEATRIZ GOMEZ MALAGA

REFERENCIA: 12–843

PLANO DE:
UA-10 (ESTADO ACTUAL)

ESCALA: 1/1000

PLANO Nº 6

25 ENE 2017