
AYUNTAMIENTO DE CABEZUELA DEL VALLE
DOCUMENTO CONFORME APROBACIÓN
PROVISIONAL DE ACUERDO PLENARIO CELEBRADO
EL DÍA ... 29 DIC 2016
EL SECRETARIO

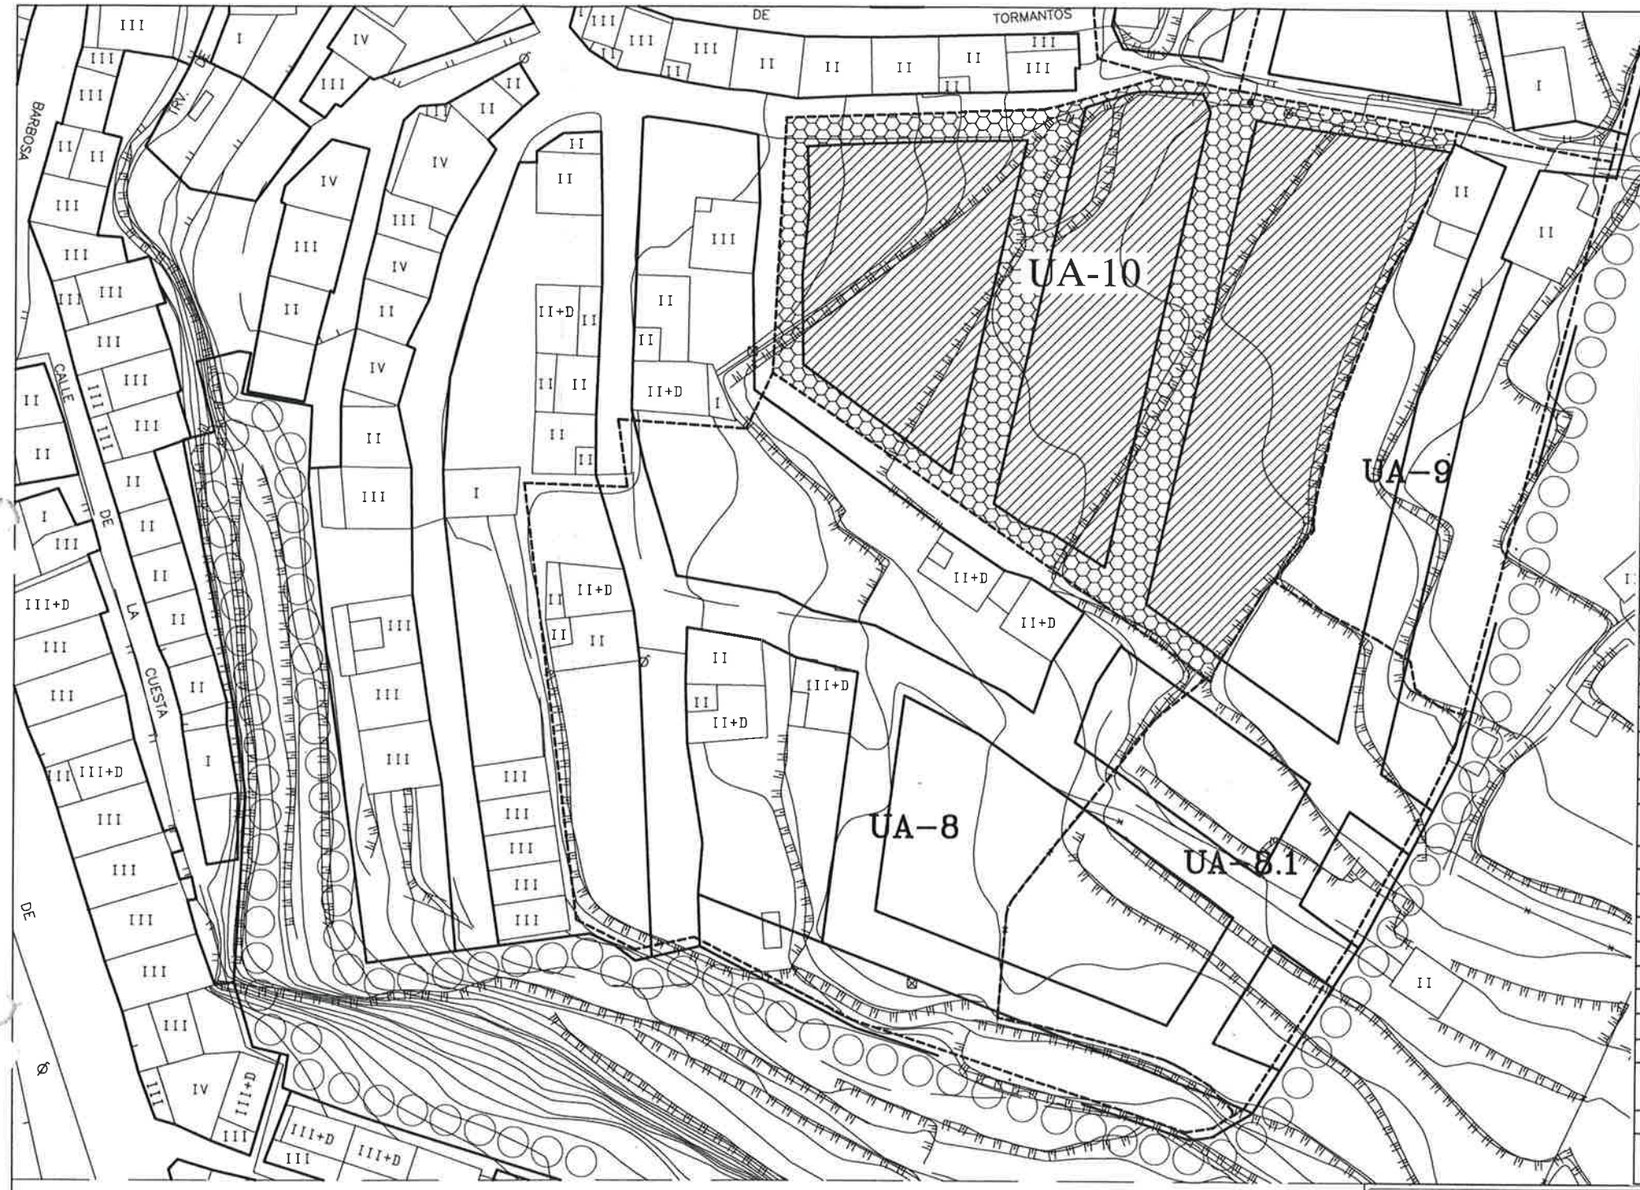

FICHA DE LA UNIDAD DE ACTUACIÓN UA-10

Denominación	**U.A.10**
Superficie Bruta total	**6.988,22 m2**
Aprovechamiento (0,7 m2t/m2s)	
- Edificabilidad total residencial	**4.891,75 m2t**
Cesiones	
- Suelo cesión viarios	**2.152,00 m2**
- 10% de aprovechamiento Ayuntamiento	**489,18 m2t**
- 35 m²s / 100 m²t para dotaciones públicas	**1.712,11 m2s**
- 20 m²s / 100 m²t para equipamientos	**978,35 m2s**
- 15 m²s / 100 m²t para zonas verdes	**733,76 m2s**
Suelo aprovechamiento residencial	
-	
Ordenanza 1: residencial	**3.124,11 m2s**
Plazas de aparcamiento (1 plaza / 100 m²t) (50% deberán ser públicas al menos)	**49 plazas**
Sistema de actuación para la gestión	**Compensación**
Sistema alternativo	**o.p.o**
Uso característico	**Residencial**
Condiciones particulares	Ordenanza 1.
Condiciones específicas de ordenación	Programa de ejecución
Vivienda protegida	30% aprov objetivo

JUNTA DE EXTREMADURA
Mérida 30 MAR 2017
La Directora General de Urbanismo y Ordenación del Territorio

MODIFICACIÓN PUNTUAL DE LAS NN.SS. DE CABEZUELA DEL VALLE:
MOFIFICACIÓN DE LAS UA-8.1, UA-9 Y UA-10
CABEZUELA DEL VALLE (CÁCERES)

PROPIETARIO: PETRA BLANCO PEREZ

FECHA: ABRIL–2.016

ESTUDIO DE ARQUITECTURA Y URBANISMO VALLE DEL JERTE
ARQUITECTO : Mª BEATRIZ GOMEZ MALAGA

REFERENCIA: 12–843

PLANO DE: UA-10 (MODIFICADO)

ESCALA: 1/1000

PLANO Nº 11

25 ENE 2017