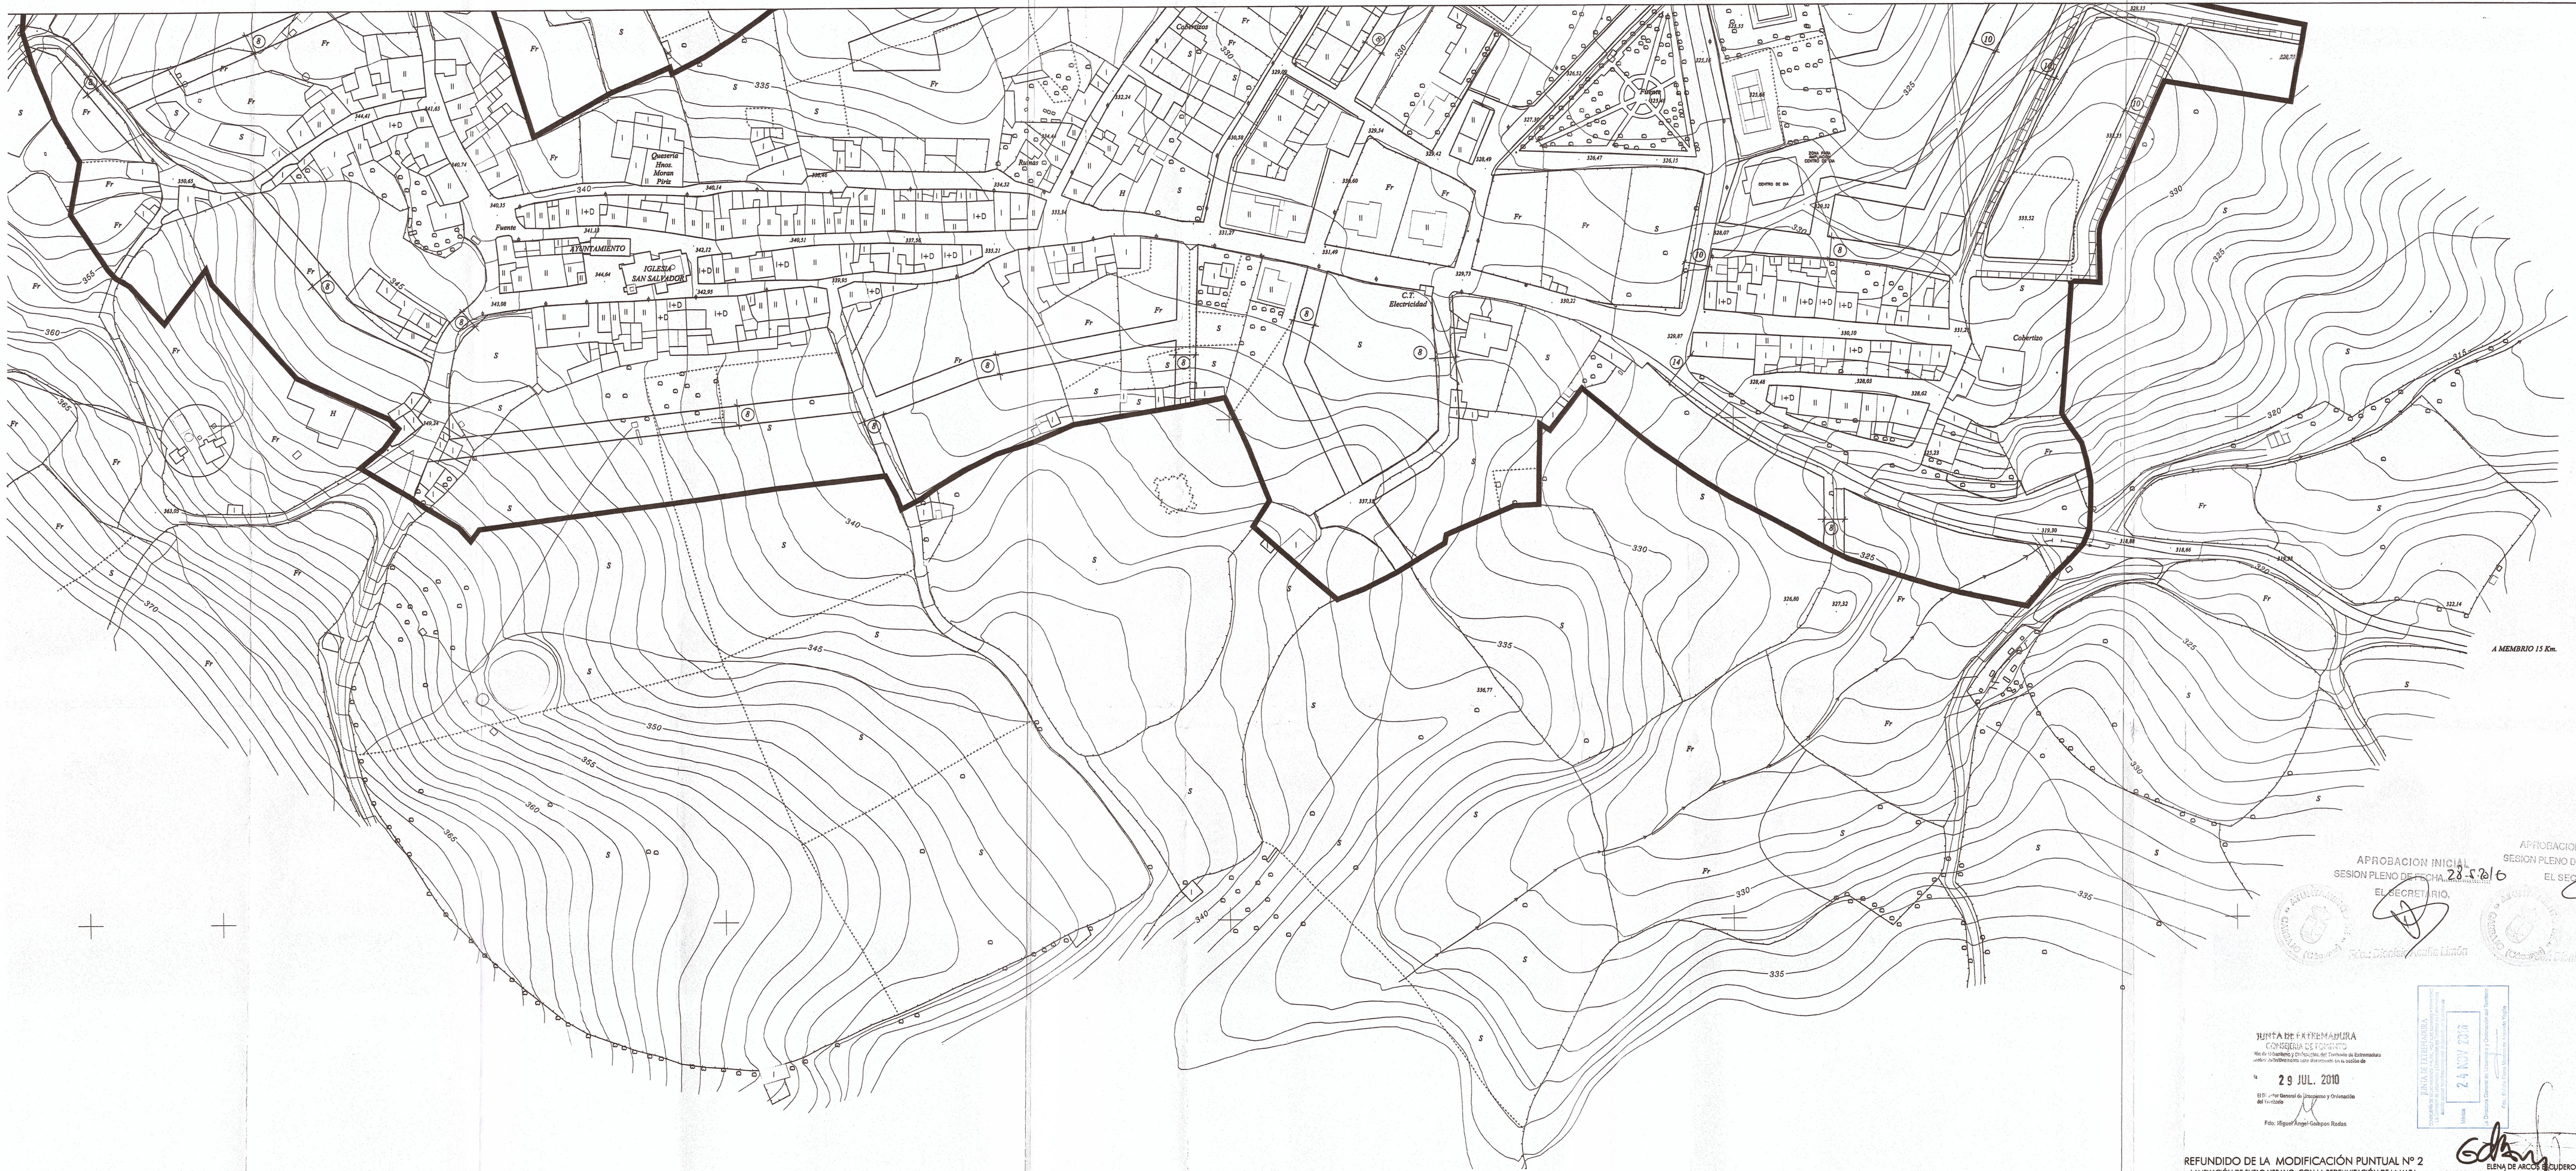


LEYENDA

LIMITE SUELO URBANO

ALINEACIONES

APROBACION INICIAL
SESION PLENO DE FECHA 28-9-2016
EL SECRETARIO,

APROBACION PROVISIONAL
SESION PLENO DE FECHA 20 SEP 2016
EL SECRETARIO,

JUNTA DE EXTREMADURA
CONSEJERIA DE FOMENTO
29 JUL. 2010
El Director General de Urbanismo y Ordenación del Territorio
Fdo.: Miguel Angel Gallardo Rodas

JUNTA DE EXTREMADURA
Consejería de Medio Ambiente, Urbanismo y Turismo
Dirección General de Urbanismo y Ordenación del Territorio
Fecha: 24 OCT 2016

REFUNDIDO DE LA MODIFICACIÓN PUNTUAL Nº 2
[AMPLIACIÓN DE SUELO URBANO, CON LA REDELIMITACIÓN DE LA UA7]

ARQUITECTOS: ELENA DE ARCOS SCUDERO
RAÚL TINOCO CAMACHO

JULIO-2008

JUNTA DE EXTREMADURA

CONSEJERIA DE MEDIO AMBIENTE, URBANISMO Y TURISMO
Dirección General de Urbanismo y Ordenación del Territorio.

NORMAS SUBSIDIARIAS DE PLANEAMIENTO DE CARBAJO (CACERES)

ALINEACIONES.

FECHA: ABRIL'04

ESCALA/S : 1/1.000

PLANO Nº: 4.3.1

POR LA EMPRESA CONSULTORA EXING, S.A. :

EXING SA
INGENIERIA Y PROYECTOS

EL INGENIERO DE CAMINOS:

FDO.: ANTONIO CAMACHO LESMES
Colegiado núm.: 5.448

06 OCT 2016