JUNTA DE EXTREMADURA D. G. Urbanismo, Ordenación del Territorio y Agenda Urbana
Registro Administrativo de Instrumentos de Planeamiento Urbanístico
DEPOSITADO
Nº DE ASIENTO: /CC/005/2024 FECHA: 22 de enero de 2024
El Jefe de Sección de Gestión de Planeamiento Urbanístico y Territorial
Fdo. J. Ignacio Rodríguez Roldán

Angel Rafael Pacheco Rubio (1 de 2)
ALCALDE
Fecha: 2024.01.22 13:58:47 +01'00'
Motivo: Secretaría-Intervención
Lugar: Casar de Cáceres

MARIA INMACULADA REVILLA SANCHEZ (2 de 2)
Secretaria-Intervención
Fecha: 2024.01.22 13:59:07 +01'00'
Motivo:
Lugar:
HASH: 416ee4fdd7d9b7b1f2f58d07...4dbb5


Fdo.: Eulalia Elena Moreno de Acevedo Vaquero
La Directora General de Urbanismo y Ordenación del Territorio

APROBAR DEFINITIVAMENTE

La Comisión de Urbanismo y Ordenación del Territorio de Extremadura
A CUENDA:
En Mérida
Sesión de: 25 de mayo de 2023

Consejería de Agricultura, Desarrollo Rural, Población y Territorio

JUNTA DE EXTREMADURA

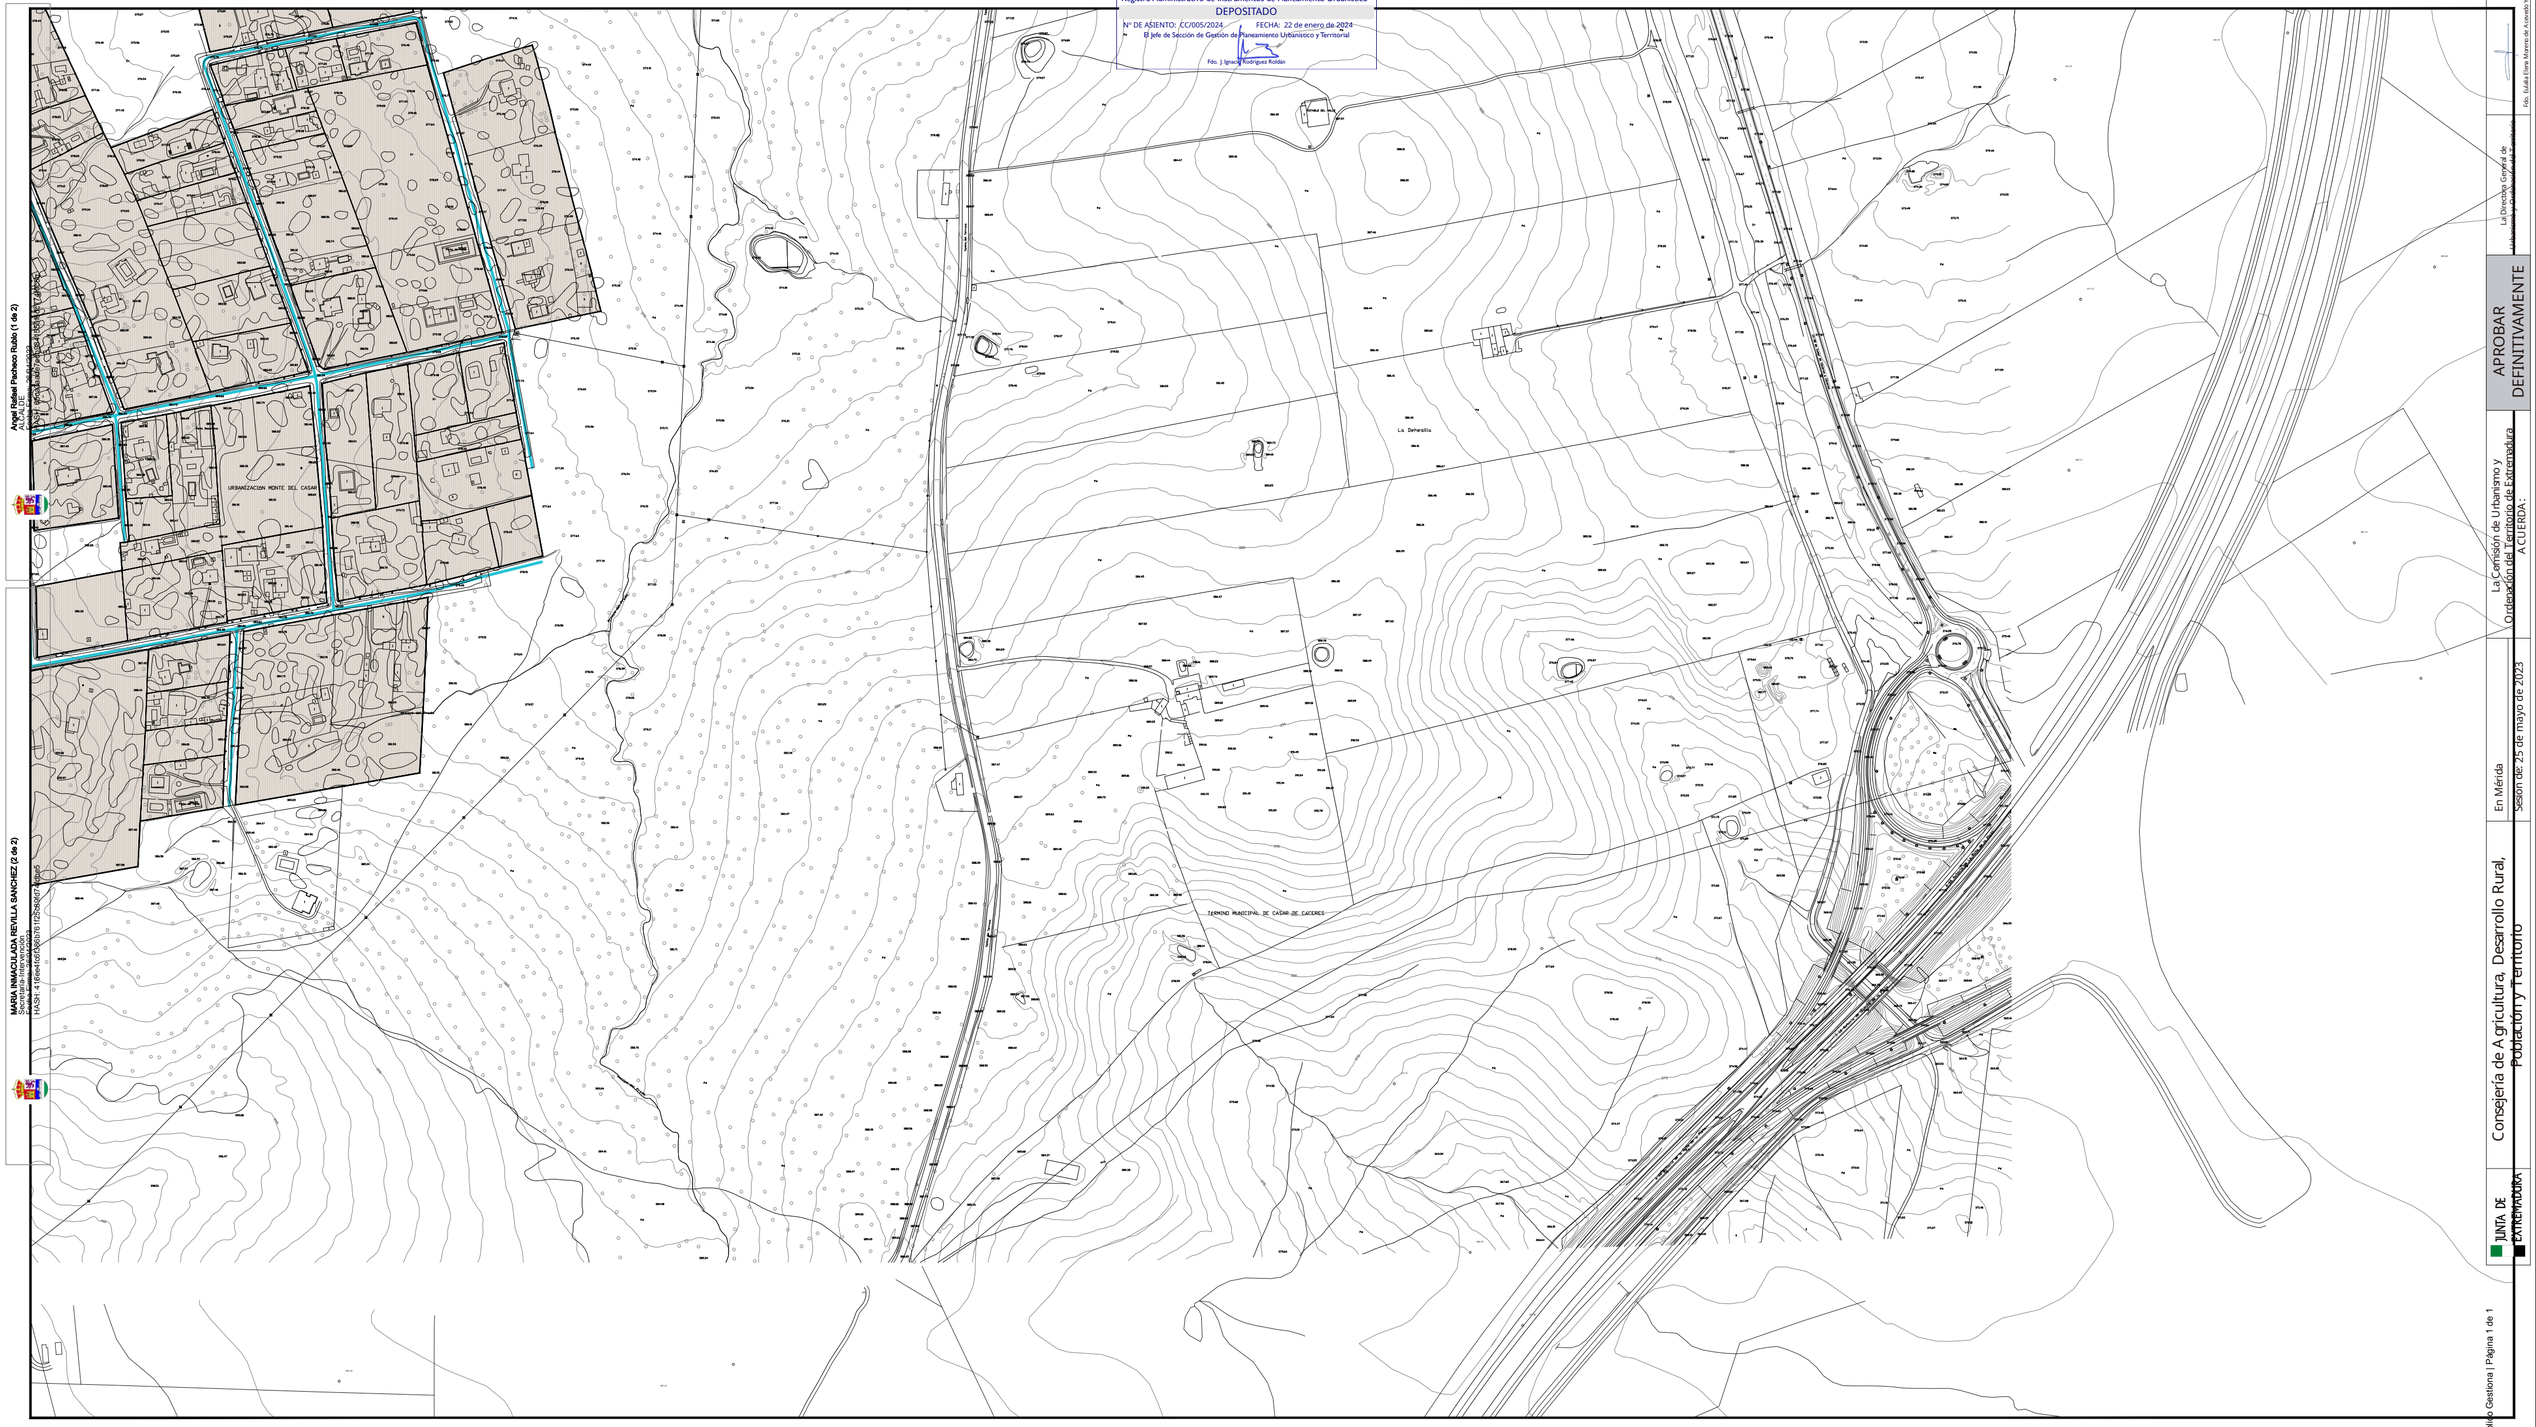


SIGNOS CONVENCIONALES: CARTOGRAFÍA BASE

- Carretera nacional.- Hito kilométrico
- Carretera comarcal.- C. local o particular
- Carretera en construcción
- Pista.- Pista asfaltada
- Camino carretero.- Camino de herradura
- Vías pecuarias.- Senda
- Seto
- Línea eléctrica A.T.
- Línea eléctrica M.T.
- Línea telefónica
- Conducción subterránea
- Muro de contención.- Pared o tapia
- Edificio publico o singular.- E. en constr.
- Edificio privado
- Masa de árboles.- Árbol aislado
- Acequia
- Arroyo.- Vaguada
- Manantial.- Pozo.- Estanque o piscina
- Desmonte.- Terraplén
- Curvas de Nivel.- Curva de depresión
- Transformador
- Ferrocarril ancho normal, vía única
- Alambrada, cerca metálica
- Cortafuegos, Perímetro de cultivo
- Límite de nación
- Límite de Autonomía
- Límite de provincia
- Límite de término municipal
- Puente de hierro, de hormigón.- Obra de fabrica
- Torre de tendido eléctrico, Poste, Poste telefono.
- Vértice geodésico 1ª orden, V. G. orden inferior
- Punto de apoyo.- Punto acotado
  Coordenadas: UTM H29 ED50

USOS DEL SUELO

| | |
|---|---|
| S - R | SECANO - REGADÍO |
| Mo - Mb | MONTE ALTO / BAJO |
| O | OLIVAR |
| V | VIÑEDO |
| Fr | FRUTALES |
| H | HUERTA |
| Rf | REPOBLACIÓN FORESTAL |
| Pd | PRADOS Y DEHESAS |
| Fd | FRONDOSAS |
| Er | ERIAL PASTOS |
| Ar | ARROZAL |
| Co | CONÍFERAS |

Diligencia: El presente documento fue aprobado provisionalmente
por el Pleno del Ayuntamiento de Casar de Cáceres el 30 de Marzo de 2023
Casar de Cáceres a 25 de Abril de 2023
VB El Alcalde La Secretaria

ABASTECIMIENTO EXISTENTE

- ABASTECIMIENTO ACERO HIERRO
- ABASTECIMIENTO FIBROCEMENTO
- ABASTECIMIENTO FUNDICIÓN
- ABASTECIMIENTO POLIETILENO
- ABASTECIMIENTO PVC
- ABASTECIMIENTO OTRO
- ABASTECIMIENTO PEAD Ø125

PLAN GENERAL MUNICIPAL
DE
Casar de Cáceres
--
Cáceres

JUNTA DE EXTREMADURA
Dirección General de Urbanismo y Ordenación del Territorio


# INFORMACIÓN
## ESTRUCTURA INFRAESTRUCTURAS Y SERVICIOS

I.4
4.2

PLANO:

# RED ABASTECIMIENTO

GRÁFICO DE DISTRIBUCIÓN DE HOJAS

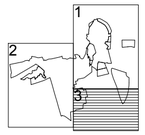


ESCALA : 1:4.000

20 0 20 40 60 80 100 120 140 160m

EQUIPO REDACTOR:
CARMEN CIENFUEGOS BUENO

FECHA DE REDACCIÓN: 2017

Cód. Validación: AEXQRZPZ4WLEC4KUN9PSCESH4
Verificación: https://casardecaceres.sedelectronica.es/
2 Documento firmado electrónicamente desde el Portafirmas Gestiona | Página 1 de 1