Cód. Validación: https
Verificación: https
Documento firmado

JUNTA DE EXTREMADURA
Consejería de Agricultura, Desarrollo Rural, Población y Territorio

en reunión de sesión de 25 de mayo de 2023

La Comisión de Urbanismo y Ordenación del Territorio

APROBAR DEFINITIVAMENTE

Fdo. Eulalia Elena Moreno de A.cevedo Yagüe


La Secretaria General de Ordenación del Territorio y Urbanismo

Fdo. Ángel Rafael Pacheco Rubio

Angel Rafael Pacheco Rubio (1 de 2)
ALCALDE
Fecha y hora: 29/01/2024
Firma: Esta página forma parte del documento electrónico identificado con CSV: 1152900274A1C5D

JUNTA DE EXTREMADURA
El Letrado/a del Servicio Jurídico de la Consejería de Agricultura, Desarrollo Rural, Población y Territorio
DEPOSITADO
Nº DE ASIENTO: CC/005/2024 FECHA: 22 de enero de 2024
El Jefe de Sección de Gestión del Planeamiento Urbanístico y Territorial

MARIA INMACULADA REVILLA SANCHEZ (2 de 2)
Secretaria-Interventora
Fecha y hora: 29/01/2024
Firma: Esta página forma parte del documento electrónico identificado con CSV: 1152A0B7A1C5D

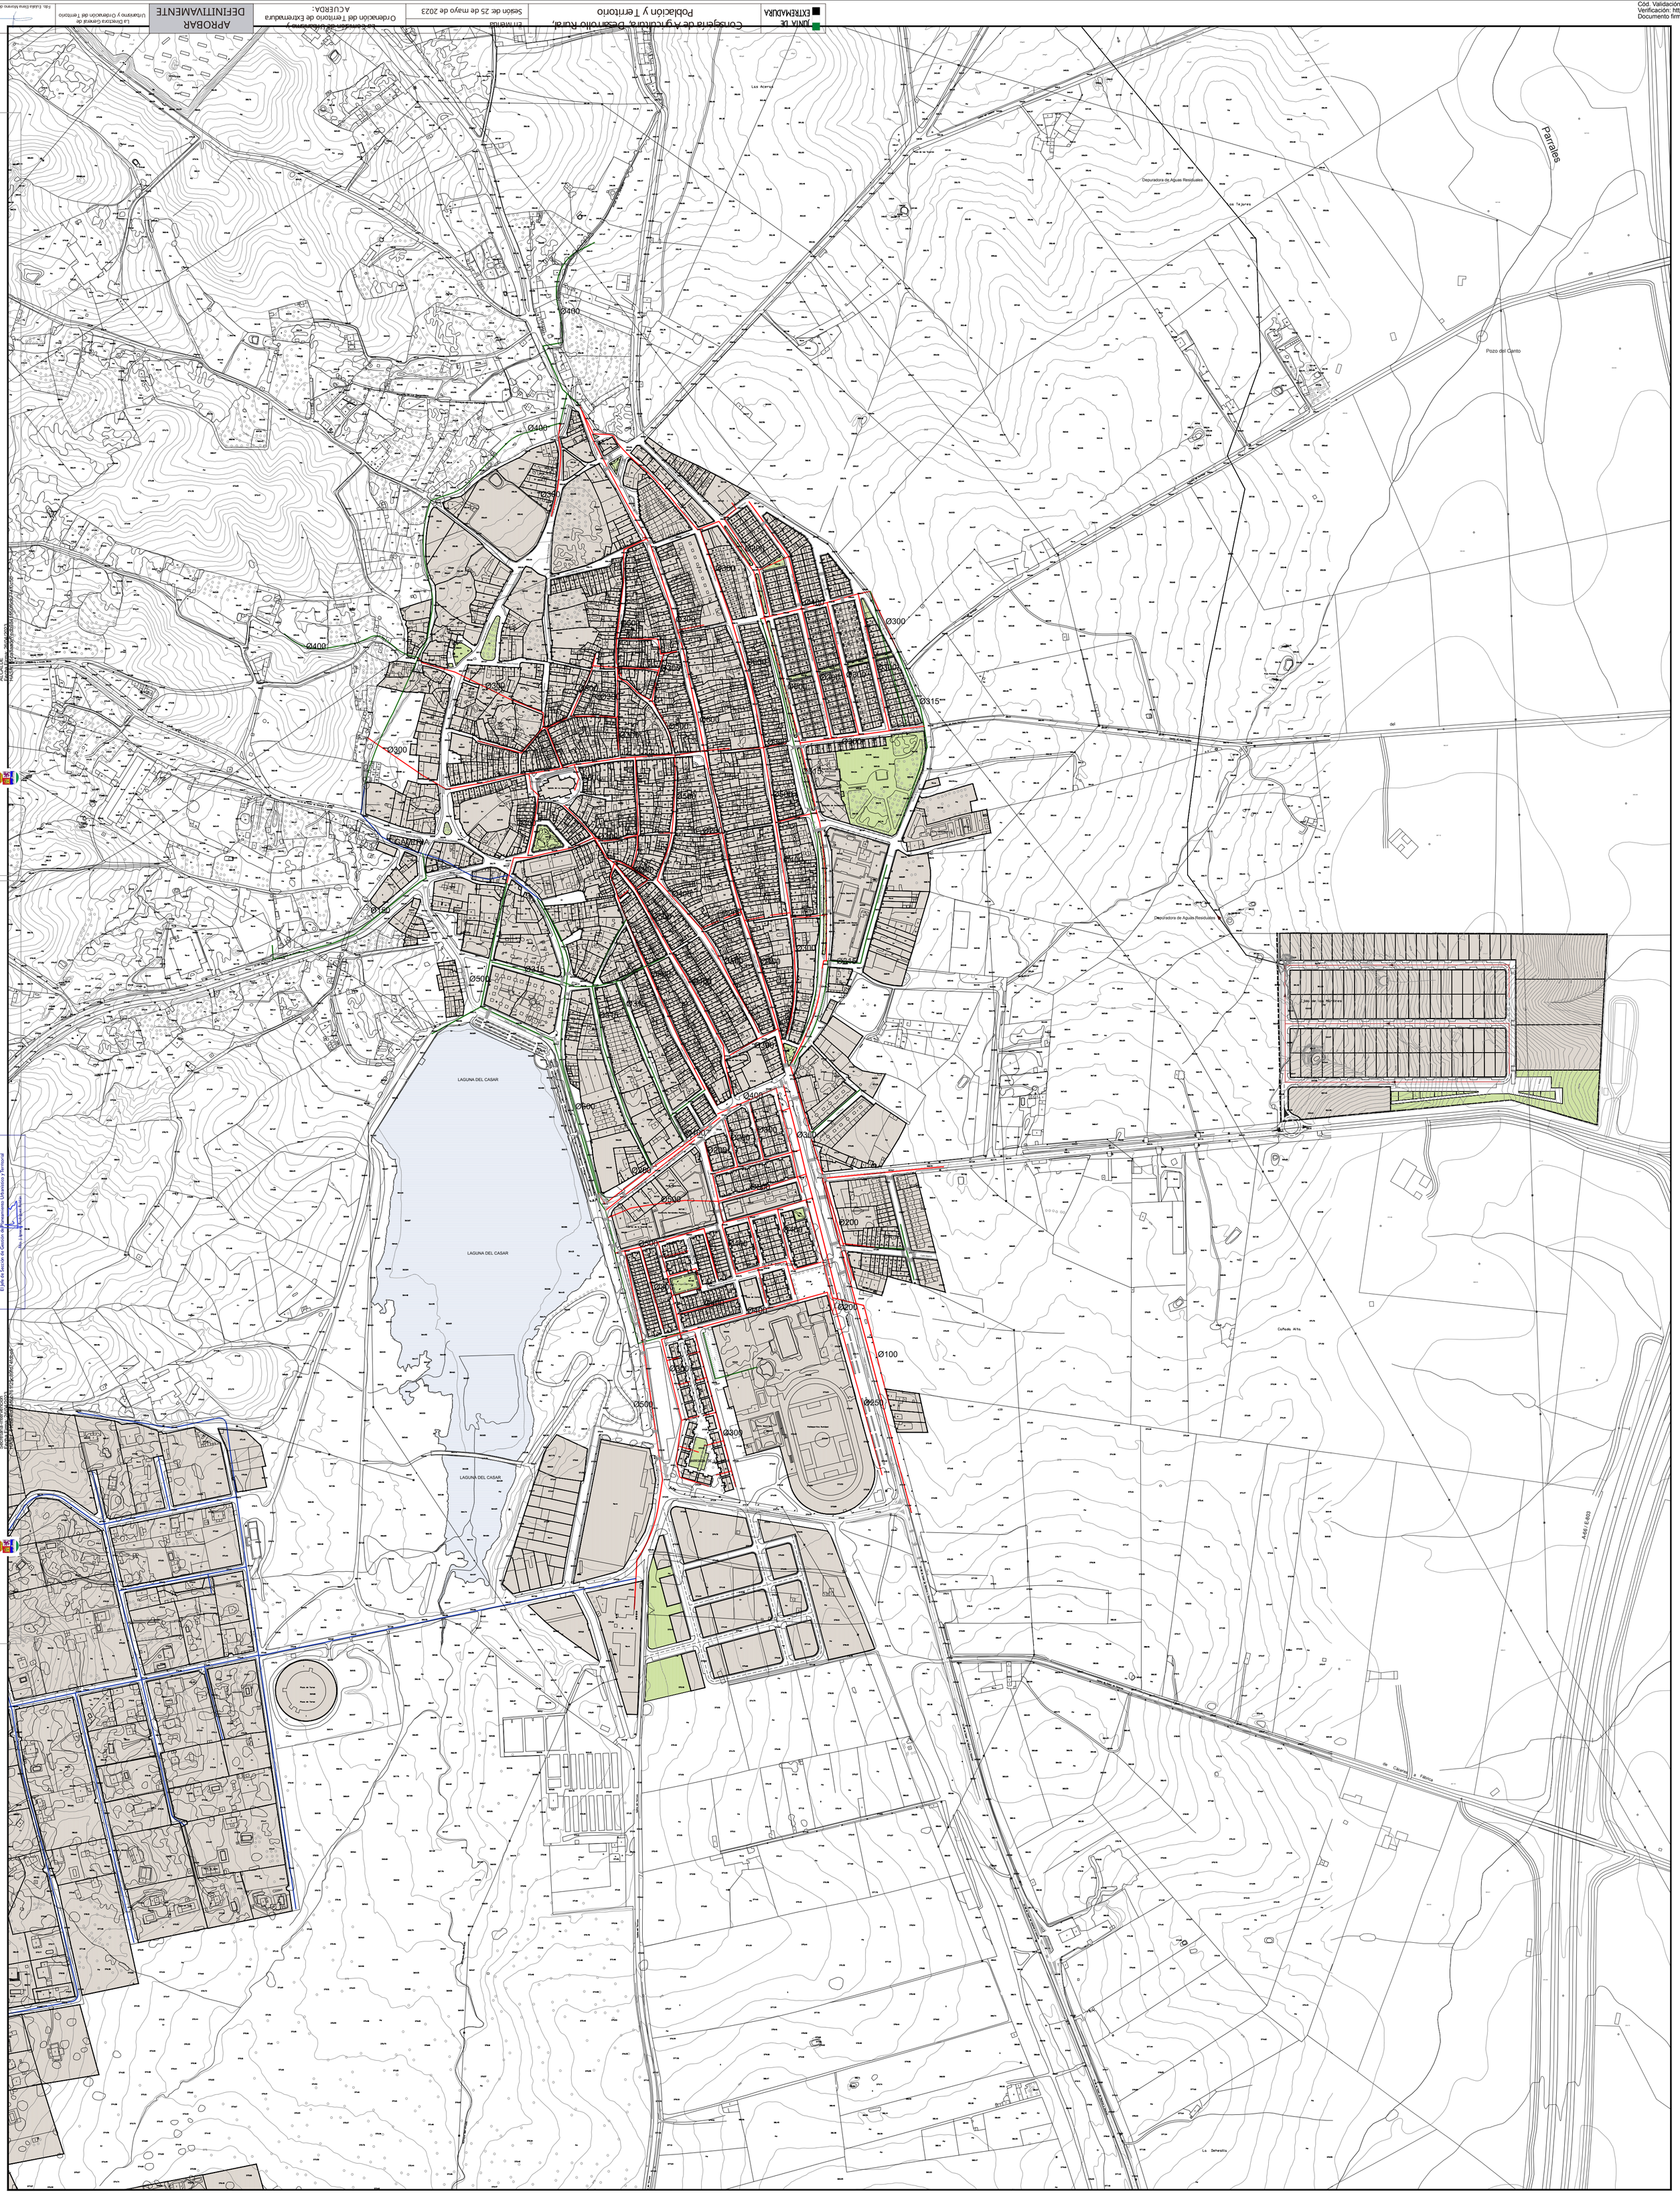

SIGNOS CONVENCIONALES: CARTOGRAFÍA BASE

- Carretera nacional.- Hito kilométrico
- Carretera comarcal.- C. local o particular
- Carretera en construcción
- Pista.- Pista asfaltada
- Camino carretero.- Camino de herradura
- VÍas pecuarias.- Senda
- Seto
- Línea eléctrica A.T.
- Línea eléctrica M.T.
- Línea telefónica
- Conducción subterránea
- Muro de contención.- Pared o tapia
- Edificio publico o singular.- E. en constr.
- Edificio privado
- Masa de árboles.- Árbol aislado
- Acequia
- Arroyo.- Vaguada
- Manantial.- Pozo.- Estanque o piscina
- Desmonte.- Terraplén
- Curvas de Nivel.- Curva de depresión
- Transformador
- Ferrocarril ancho normal, vía única
- Alambrada, cerca metálica
- Cortafuegos. Perimetro de cultivo
- Límite de nación
- Límite de Autonomía
- Límite de provincia
- Límite de término municipal
- Puente de hierro, de hormigón.- Obra de fábrica
- Torre de tendido eléctrico. Poste. Poste telefónico.
- Vértice geodésico 1º orden, V. G. orden inferior
- Punto de apoyo.- Punto acotado
- Coordenadas: UTM H29 ED50

USOS DEL SUELO

S - R	SECANO - REGADÍO
Ms - Mb	MONTE ALTO / BAJO
O	OLIVAR
V	VIÑEDO
Fr	FRUTALES
H	HUERTA
Rf	REPOBLACIÓN FORESTAL
Pd	PRADOS Y DEHESAS
Fd	FRONDOSAS
Er	ERIAL PASTOS
Ar	ARROZAL
Co	CONÍFERAS

Diligencia: El presente documento fue aprobado provisionalmente
por el Pleno del Ayuntamiento de Casar de Cáceres el 30 de Marzo de 2023
Casar de Cáceres a 25 de Abril de 2023
VB El Alcalde La Secretaria


SANEAMIENTO EXISTENTE

- SANEAMIENTO HORMIGÓN
- SANEAMIENTO PVC
- SANEAMIENTO OTRO
- SANEAMIENTO DE ACUERDO CON PLAN
- COLECTOR

PLAN GENERAL MUNICIPAL
DE
Casar de Cáceres
--
Cáceres

JUNTA DE EXTREMADURA
Dirección General de Urbanismo y Ordenación del Territorio

GRÁFICO DE DISTRIBUCIÓN DE HOJAS

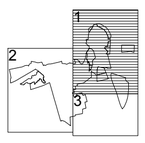

INFORMACIÓN
ESTRUCTURA INFRAESTRUCTURAS Y SERVICIOS

I.4
4.3

PLANO:

RED SANEAMIENTO

ESCALA : 1:4.000

0 20 40 60 80 100 120 140 0m

EQUIPO REDACTOR:
CARMEN CIENFUEGOS BUENO

FECHA DE REDACCIÓN: 2017