


CARTOGRAFÍA MUNICIPAL

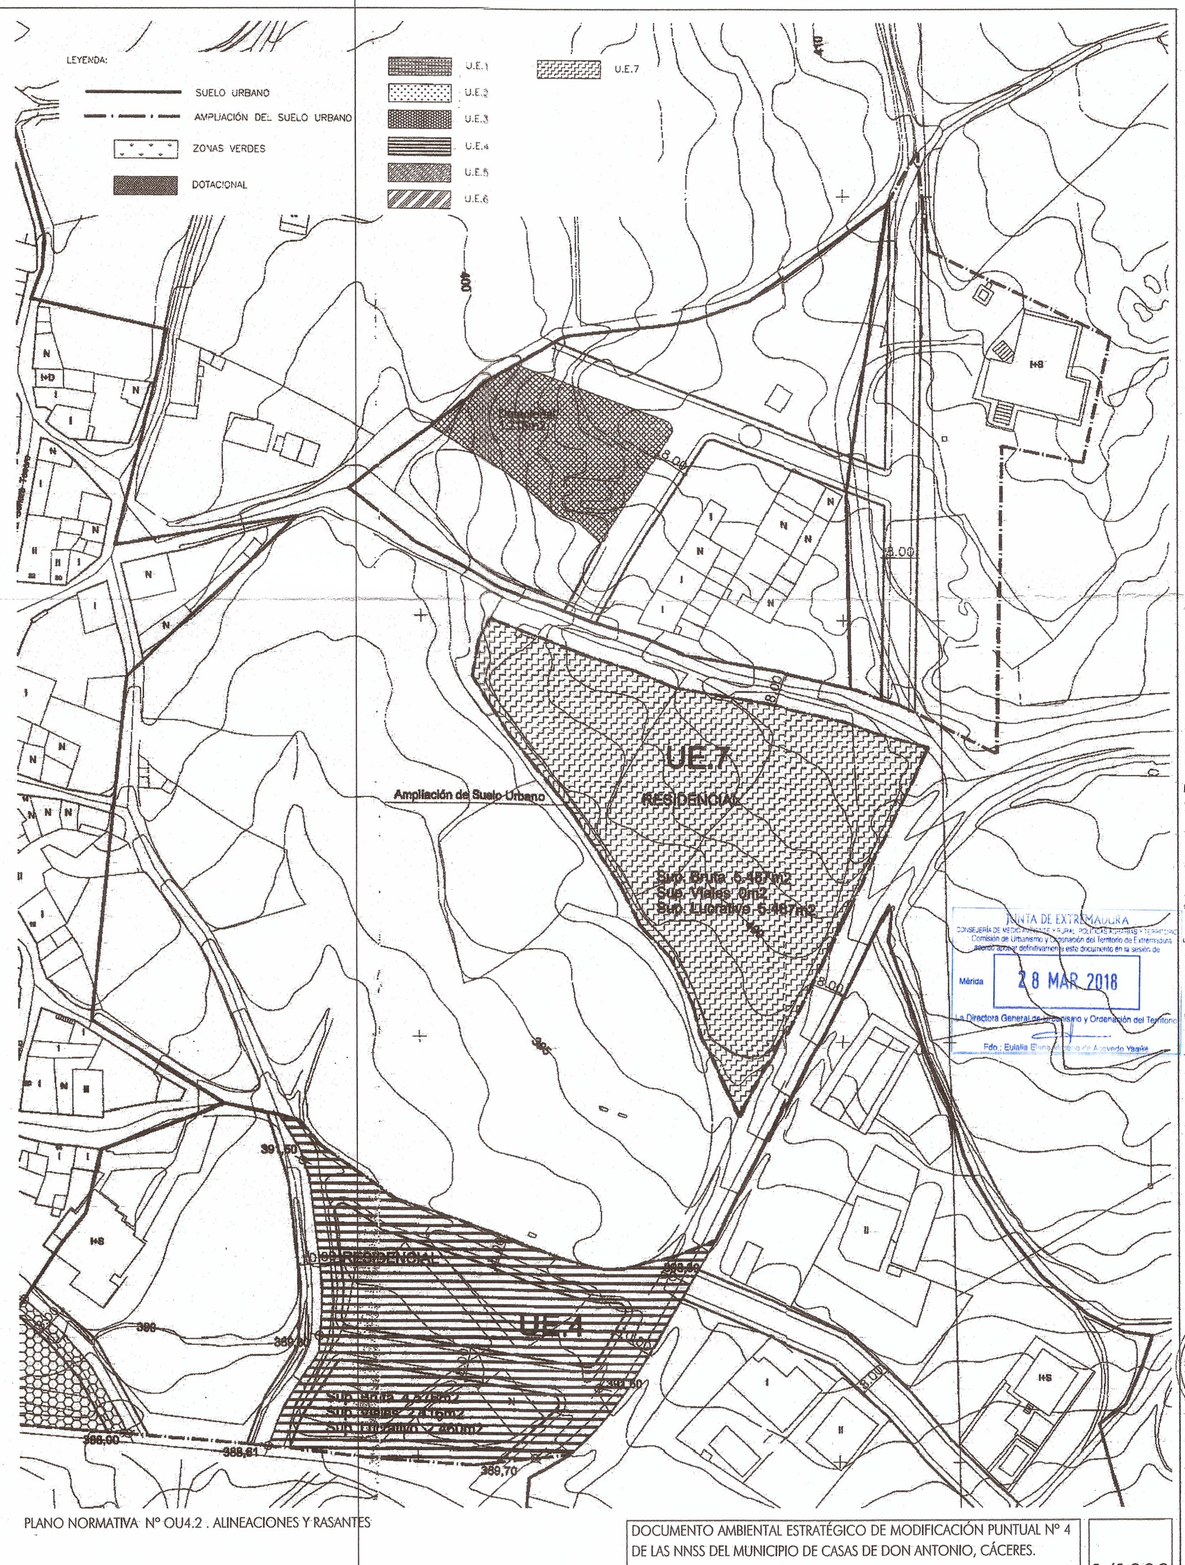

PLANO NORMATIVA Nº OU4.2 . ALINEACIONES Y RASANTES

DOCUMENTO AMBIENTAL ESTRATÉGICO DE MODIFICACIÓN PUNTUAL Nº 4 DE LAS NNSS DEL MUNICIPIO DE CASAS DE DON ANTONIO, CÁCERES.

1/1000

ESTADO ACTUAL. ALINEACIONES.

03

ARQUITECTO	PROMOTOR	
JOSÉ DAVID CID DUQUE	FÉLIX JOSÉ MONTERO MURIEL SONIA RAMOS PULIDO	FEBRERO 2017

JUNTA DE EXTREMADURA
CONSEJERÍA DE MEDIO AMBIENTE Y RURAL, POLÍTICAS AGRARIAS Y TERRITORIO
Comisión de Urbanismo y Ordenación del Territorio de Extremadura
acordó emitir informe favorable sobre el documento en la sesión de
Mérida 28 MAR 2018
La Directora General de Urbanismo y Ordenación del Territorio
Fdo.: Eulalia Blanco Castillo de Arévalo Vaquera

DILIGENCIA: PARA HACER CONSTAR QUE EL PRESENTE DOCUMENTO SE CORresponde A LO COMUNICADO POR LA DIRECCIÓN GENERAL DE MEDIO AMBIENTE DE LA JUNTA DE EXTREMADURA EN OFICIO DE ENTRADA Nº: 2017-E-R-C 283 DE 19/04/17 DICHA ACTUACIÓN NO ESTÁ SOMETIDA AL PROCEDIMIENTO DE EVALUACIÓN AMBIENTAL ESTRATÉGICA EN CASAS DE DON ANTONIO 14 FEB 2018
LA SECRETARIA
FDO.: INGRID GUTIÉRREZ