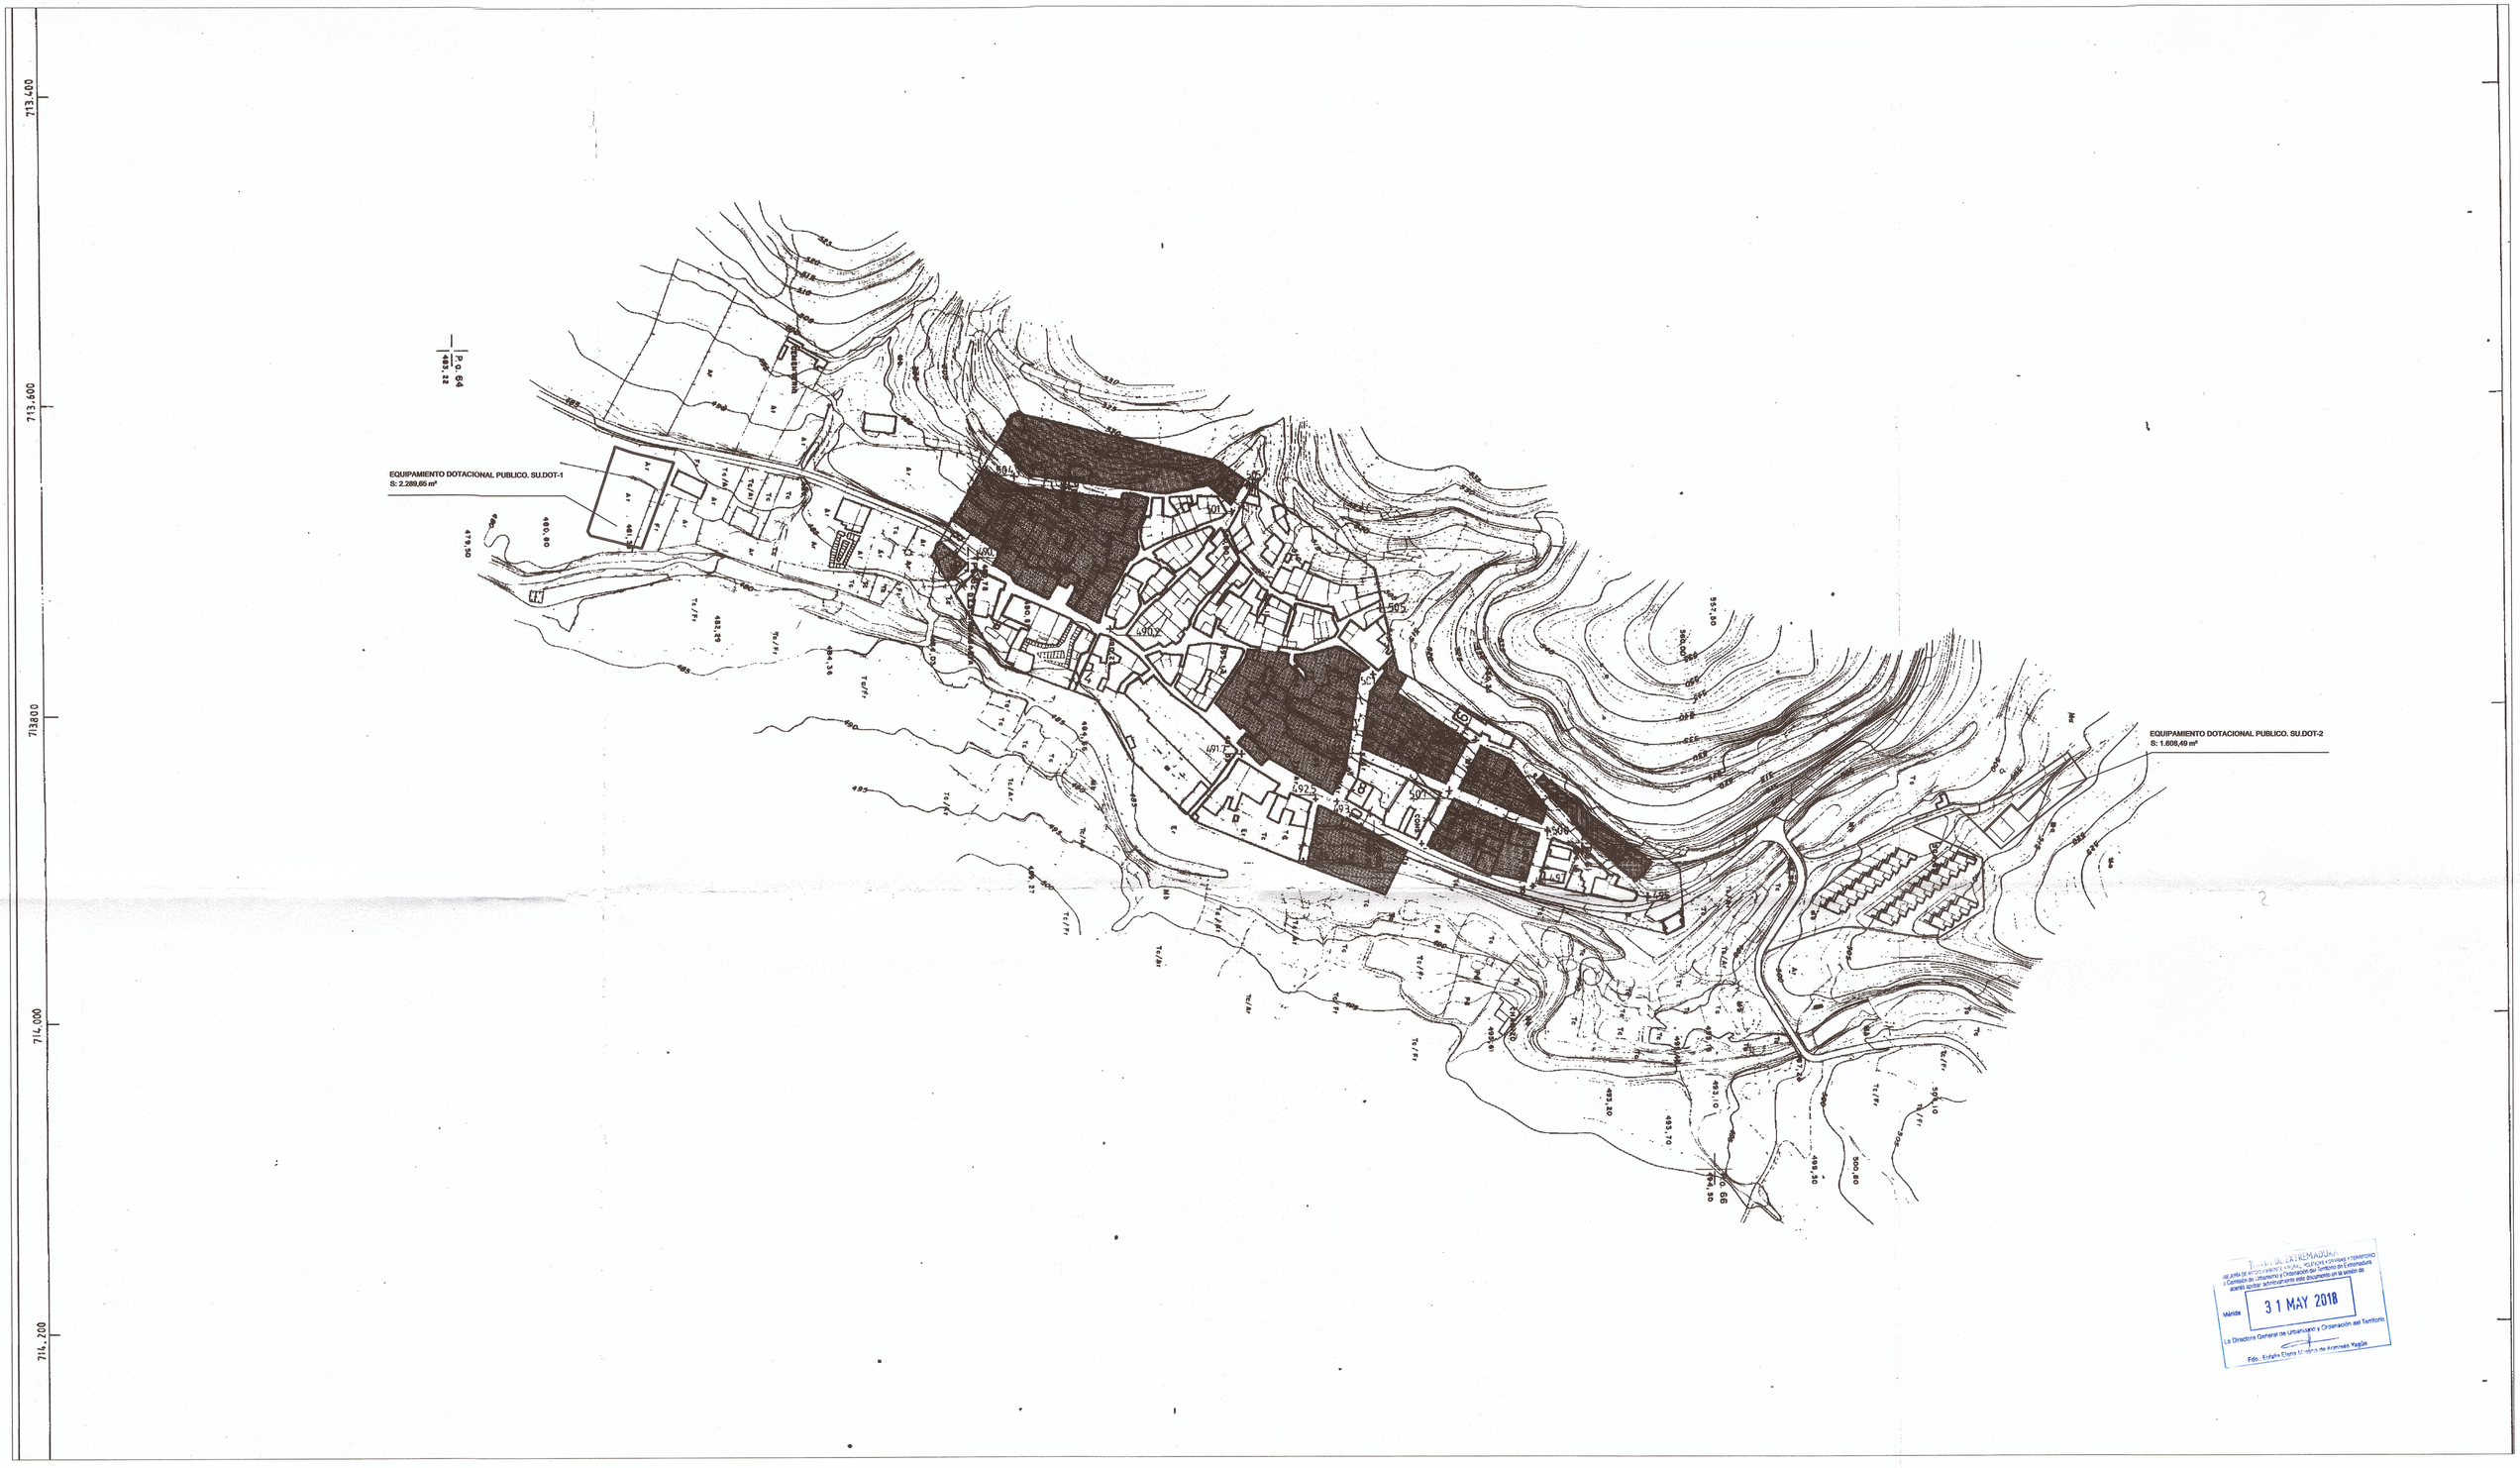


JUNTA DE EXTREMADURA
CONSEJERÍA DE MEDIO AMBIENTE Y ORDENACIÓN DEL TERRITORIO
La Comisión de Urbanismo y Ordenación del Territorio de Extremadura
acordó aprobar definitivamente este documento en la sesión de
Mérida 31 MAY 2018
La Directora General de Urbanismo y Ordenación del Territorio
Fdo.: Evelyn Elena Umpiérrez de Arámburo Yagüe

AREAS NO CONSOLIDADAS Ó PARCIALMENTE CONSOLIDADAS

AREAS CONSOLIDADAS

DESCARGAMARIA

PROYECTO DE DELIMITACION DE SUELO URBANO.

AYUNTAMIENTO DE DESCARGAMARIA

PROYECTO DE MODIFICACION PUNTUAL Nº5

PLANO 08

ALINEACIONES Y RASANTES. REFUNDIDO.

Escala: 1:2.000 Fecha: SEPTIEMBRE 2016

MANCOMUNIDAD MUNICIPIOS SIERRA DE GATA

10 ABR 2018

Redactor: F. Javier Polo Luengo . arquitecto.

OFICINA DE GESTION URBANISTICA, VIVIENDA, ARQUITECTURA Y TERRITORIO