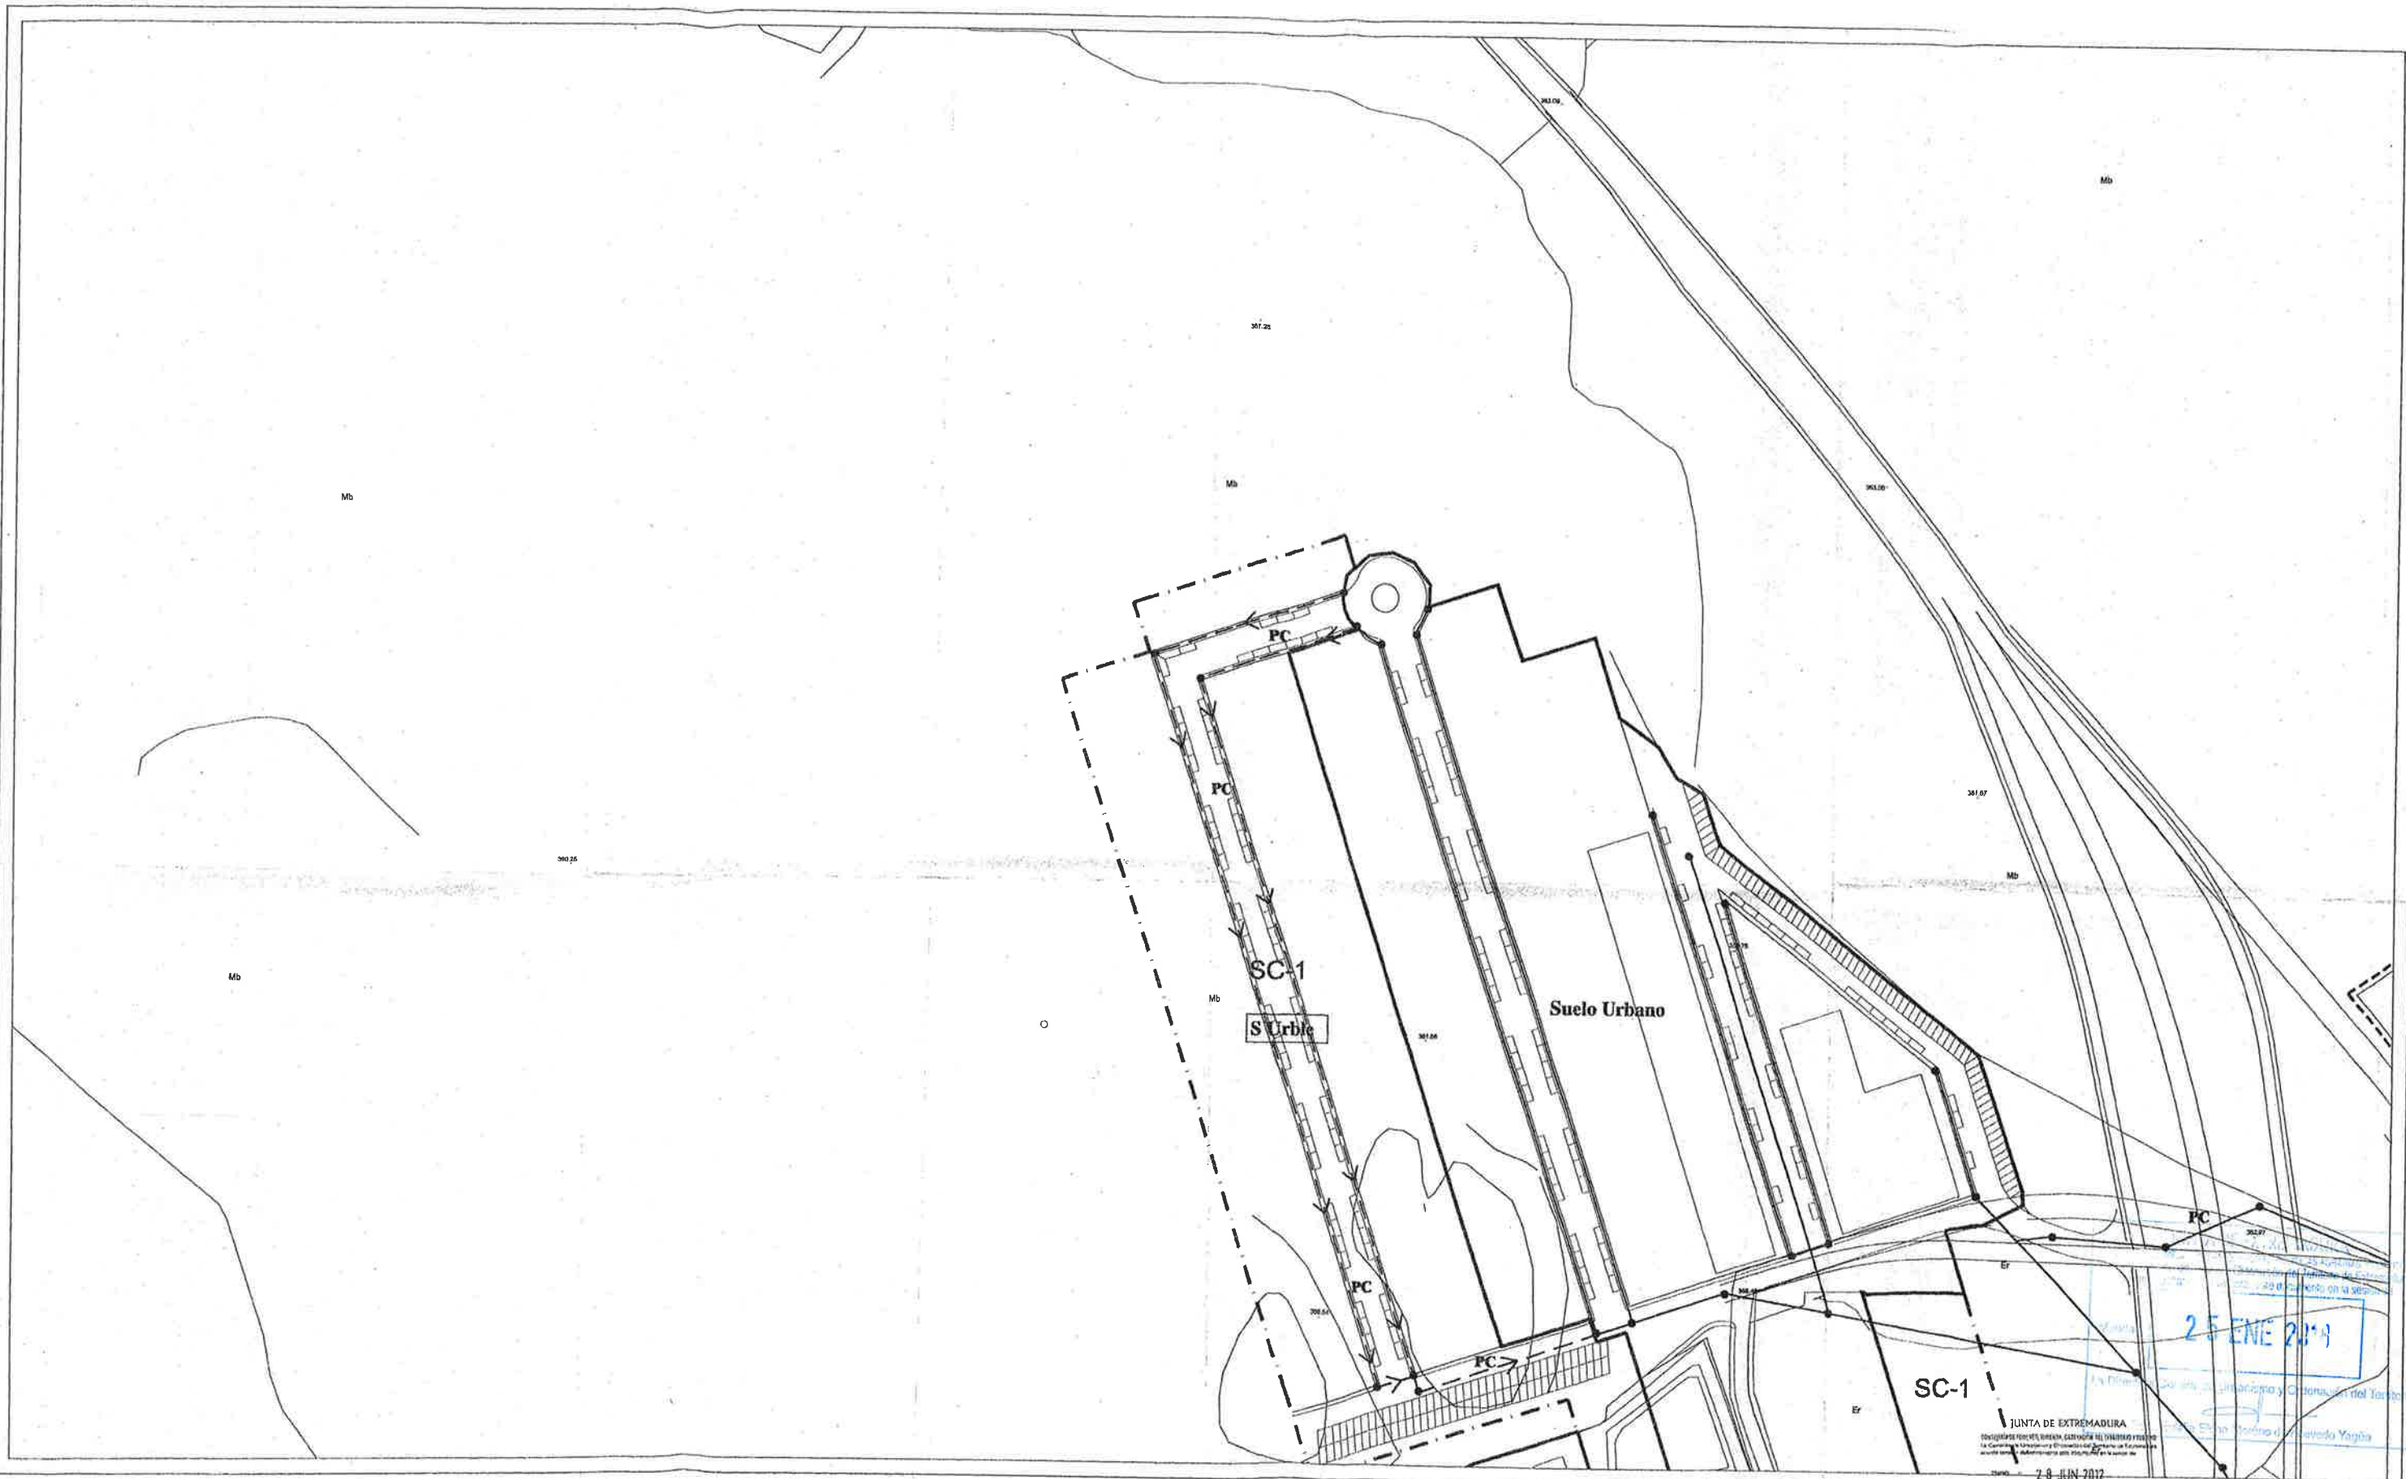


SIGNOS CONVENCIONALES

- Carretera nacional.- Hito kilometrico
- Carretera comarcal.- C. local o particular
- Carretera en construccion
- Plaza.- Plaza urbanizada
- Camino carretero.- Camino de herradura
- Vias pecuarias.- Senda
- Seto-Jardin.
- Linea electrica A.T.
- Linea electrica M.T.
- Linea telefonica
- Conduccion subterranea
- Ferrocarril ancho normal, via unica
- Alambrada, cerca metalica
- Cortafuegos, Perimetro de cultivo
- Banco-Cabinas tlfno-Puesto publico
- Registros saneamiento,agua,luz,gas.
- Roca de lucusalto,riego,cuneta,etc.
- Buzon,semaforo, registro tlfno.
- Puente de hierro, de hormigon.- Obra de fabrica
- Torre de tendido electrico, Poste, Farola.
- Vertice geodesico 1ª orden, V. G. orden inferior
- Punto de apoyo.- Punto acotado

Ms - Mb	MONTE ALTO / BAJO
Fd - Co	FRONDOSAS /CONIFERAS
Ar	DESPEJADO Y ARBOLES
Rf	REPOBLACION FORESTAL
Fr - Nr	FRUTALES / CITRICOS
R - H	REGADIO / HUERTAS
O - V	OLIVAR / VINEDO
Pd-Ps	PRADOS DEHESAS/PASTIZAL
Ms	MARISMAS
S - Er	SECANO / ERIAL
A	ARROZAL
Cr	CULTIVOS ARBOREOS

LEYENDA DE SANEAMIENTO

- CÁMARA DE DESCARGA
- VERTIDO
- POZO DE REGISTRO
- SUMIDERO
- RED DE SANEAMIENTO EXISTENTE
- RED DE SANEAMIENTO PROYECTADA
- PC — RED DE PVC
- HC — RED DE HORMIGÓN

GRAFICO DE DISTRIBUCIÓN DE HOJAS



Equipo Redactor:

ÁNGEL PRADO GONZÁLEZ

Fecha de Redacción: OCTUBRE 2011
Aprobación Inicial: 4 de mayo de 2007
1ª Aprobación Provisional: 28 de noviembre de 2008
2ª Aprobación Provisional: 27 de abril de 2012
Aprobación Definitiva: 28 de junio de 2012

PLAN GENERAL DE TORREJONCILLO – CÁCERES

PLANO: OD.U_2.1

ORDENACIÓN DETALLADA: EVACUACIÓN DE AGUAS RESIDUALES

ESCALA: 1:1.000

JUNTA DE EXTREMADURA

JUN 2012