

7 NOV 2016

DETALLE DE VIAL
ESCALA 1/150

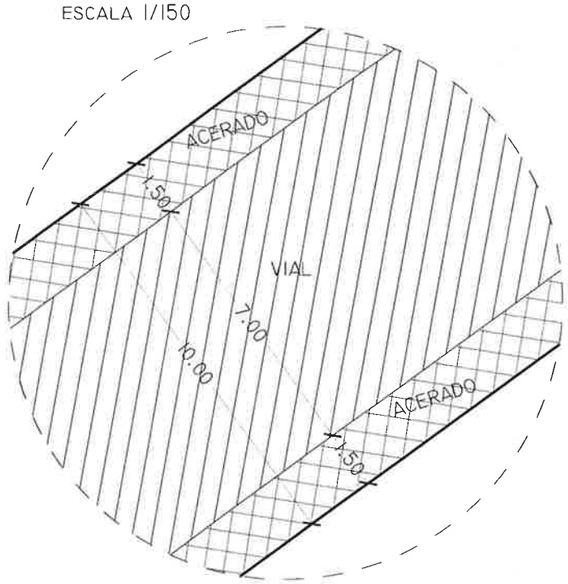

PLAZAS DE APARCAMIENTO
ESCALA 1/150

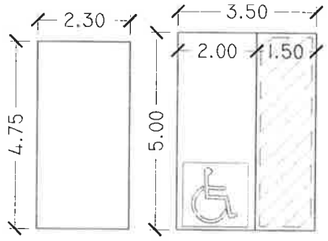

2 PLAZAS DE APARCAMIENTO ADAPTADAS
62 PLAZAS DE APARCAMIENTO

DILIGENCIA: Para hacer constar que el presente documento, que contiene la Modificación Puntual de las NN.SS de Jerte "Clasificación de Sector de Suelo Urbanizable Industrial Sector Sur 2, corresponde con el aprobado INICIALMENTE por Acuerdo de Pleno del Ayuntamiento de Jerte de fecha 31/3/2016

El Secretario

AYUNTAMIENTO DE JERTE (Cáceres) SECRETARIA


Firmado digitalmente por NOMBRE CABEZAS DE LUQUE FRANCISCO JOSE - NIF 76235967Y
Fecha: 2016.04.06 12:26:41 +02'00'

DILIGENCIA: Para hacer constar que el presente documento, que contiene la Modificación Puntual de las NN.SS de Jerte "Clasificación de Sector de Suelo Urbanizable Industrial Sector Sur 2, corresponde con el aprobado PROVISIONALMENTE por Acuerdo de Pleno del Ayuntamiento de Jerte de fecha 28/10/2016

El Secretario

SECRETARIA JERTE (Cáceres)

Firmado digitalmente por CABEZAS DE LUQUE, FRANCISCO JOSE (AUTENTICACIÓN)
Fecha: 2016.11.02 11:38:35 +01'00'

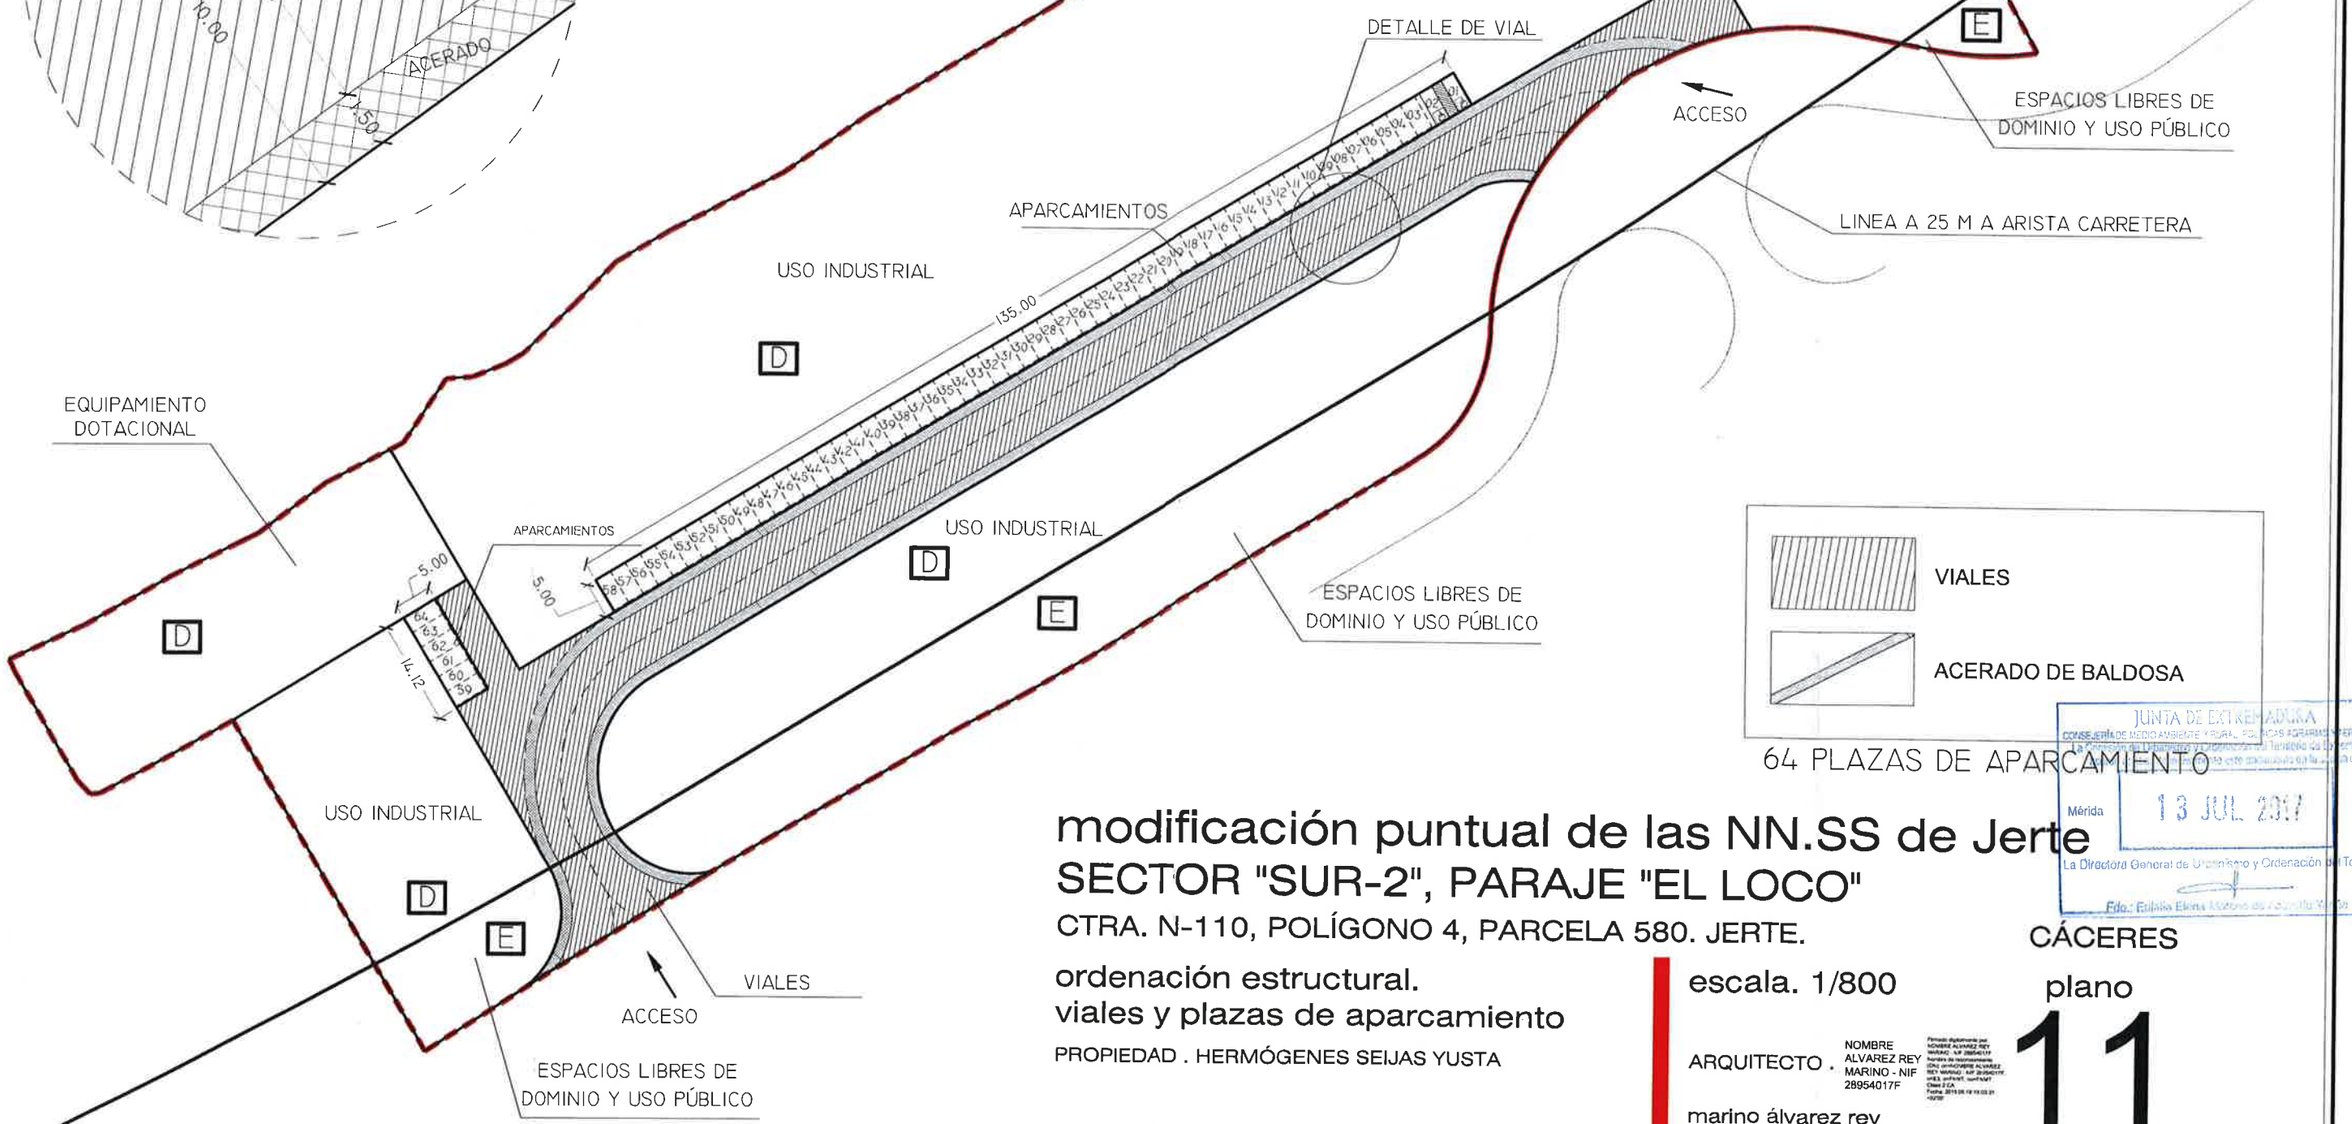

VIALES

ACERADO DE BALDOSA

64 PLAZAS DE APARCAMIENTO

JUNTA DE EXTREMADURA
CONSEJERÍA DE MEDIO AMBIENTE Y RURAL, POLÍTICAS AGRARIAS Y TERRITORIO
La Directora General de Urbanismo y Ordenación del Territorio
Mérida 13 JUL 2017
Fdo.: Eulalia Elena Moreno de Rosario Yuste

modificación puntual de las NN.SS de Jerte
SECTOR "SUR-2", PARAJE "EL LOCO"
CTRA. N-110, POLÍGONO 4, PARCELA 580. JERTE.

CÁCERES

ordenación estructural.
viales y plazas de aparcamiento

escala. 1/800

plano 11

PROPIEDAD . HERMÓGENES SEIJAS YUSTA

ARQUITECTO . NOMBRE ALVAREZ REY MARINO - NIF 28954017F

marino álvarez rey
marino AR/ARquitecto s.l.p

referencia:AC3arq.

mayo 2.015