JUNTA DE EXTREMADURA

Consejería de Agricultura, Desarrollo Rural, Población y Territorio


En MESA
Sesión de: 3 de diciembre de 2020

La Comisión de Urbanismo y Ordenación del Territorio de Extremadura
ACUERDA

APROBAR DEFINITIVAMENTE

La Directora General de Urbanismo y Ordenación del Territorio

Fdo. Ana María Pérez de Ayala Becerril

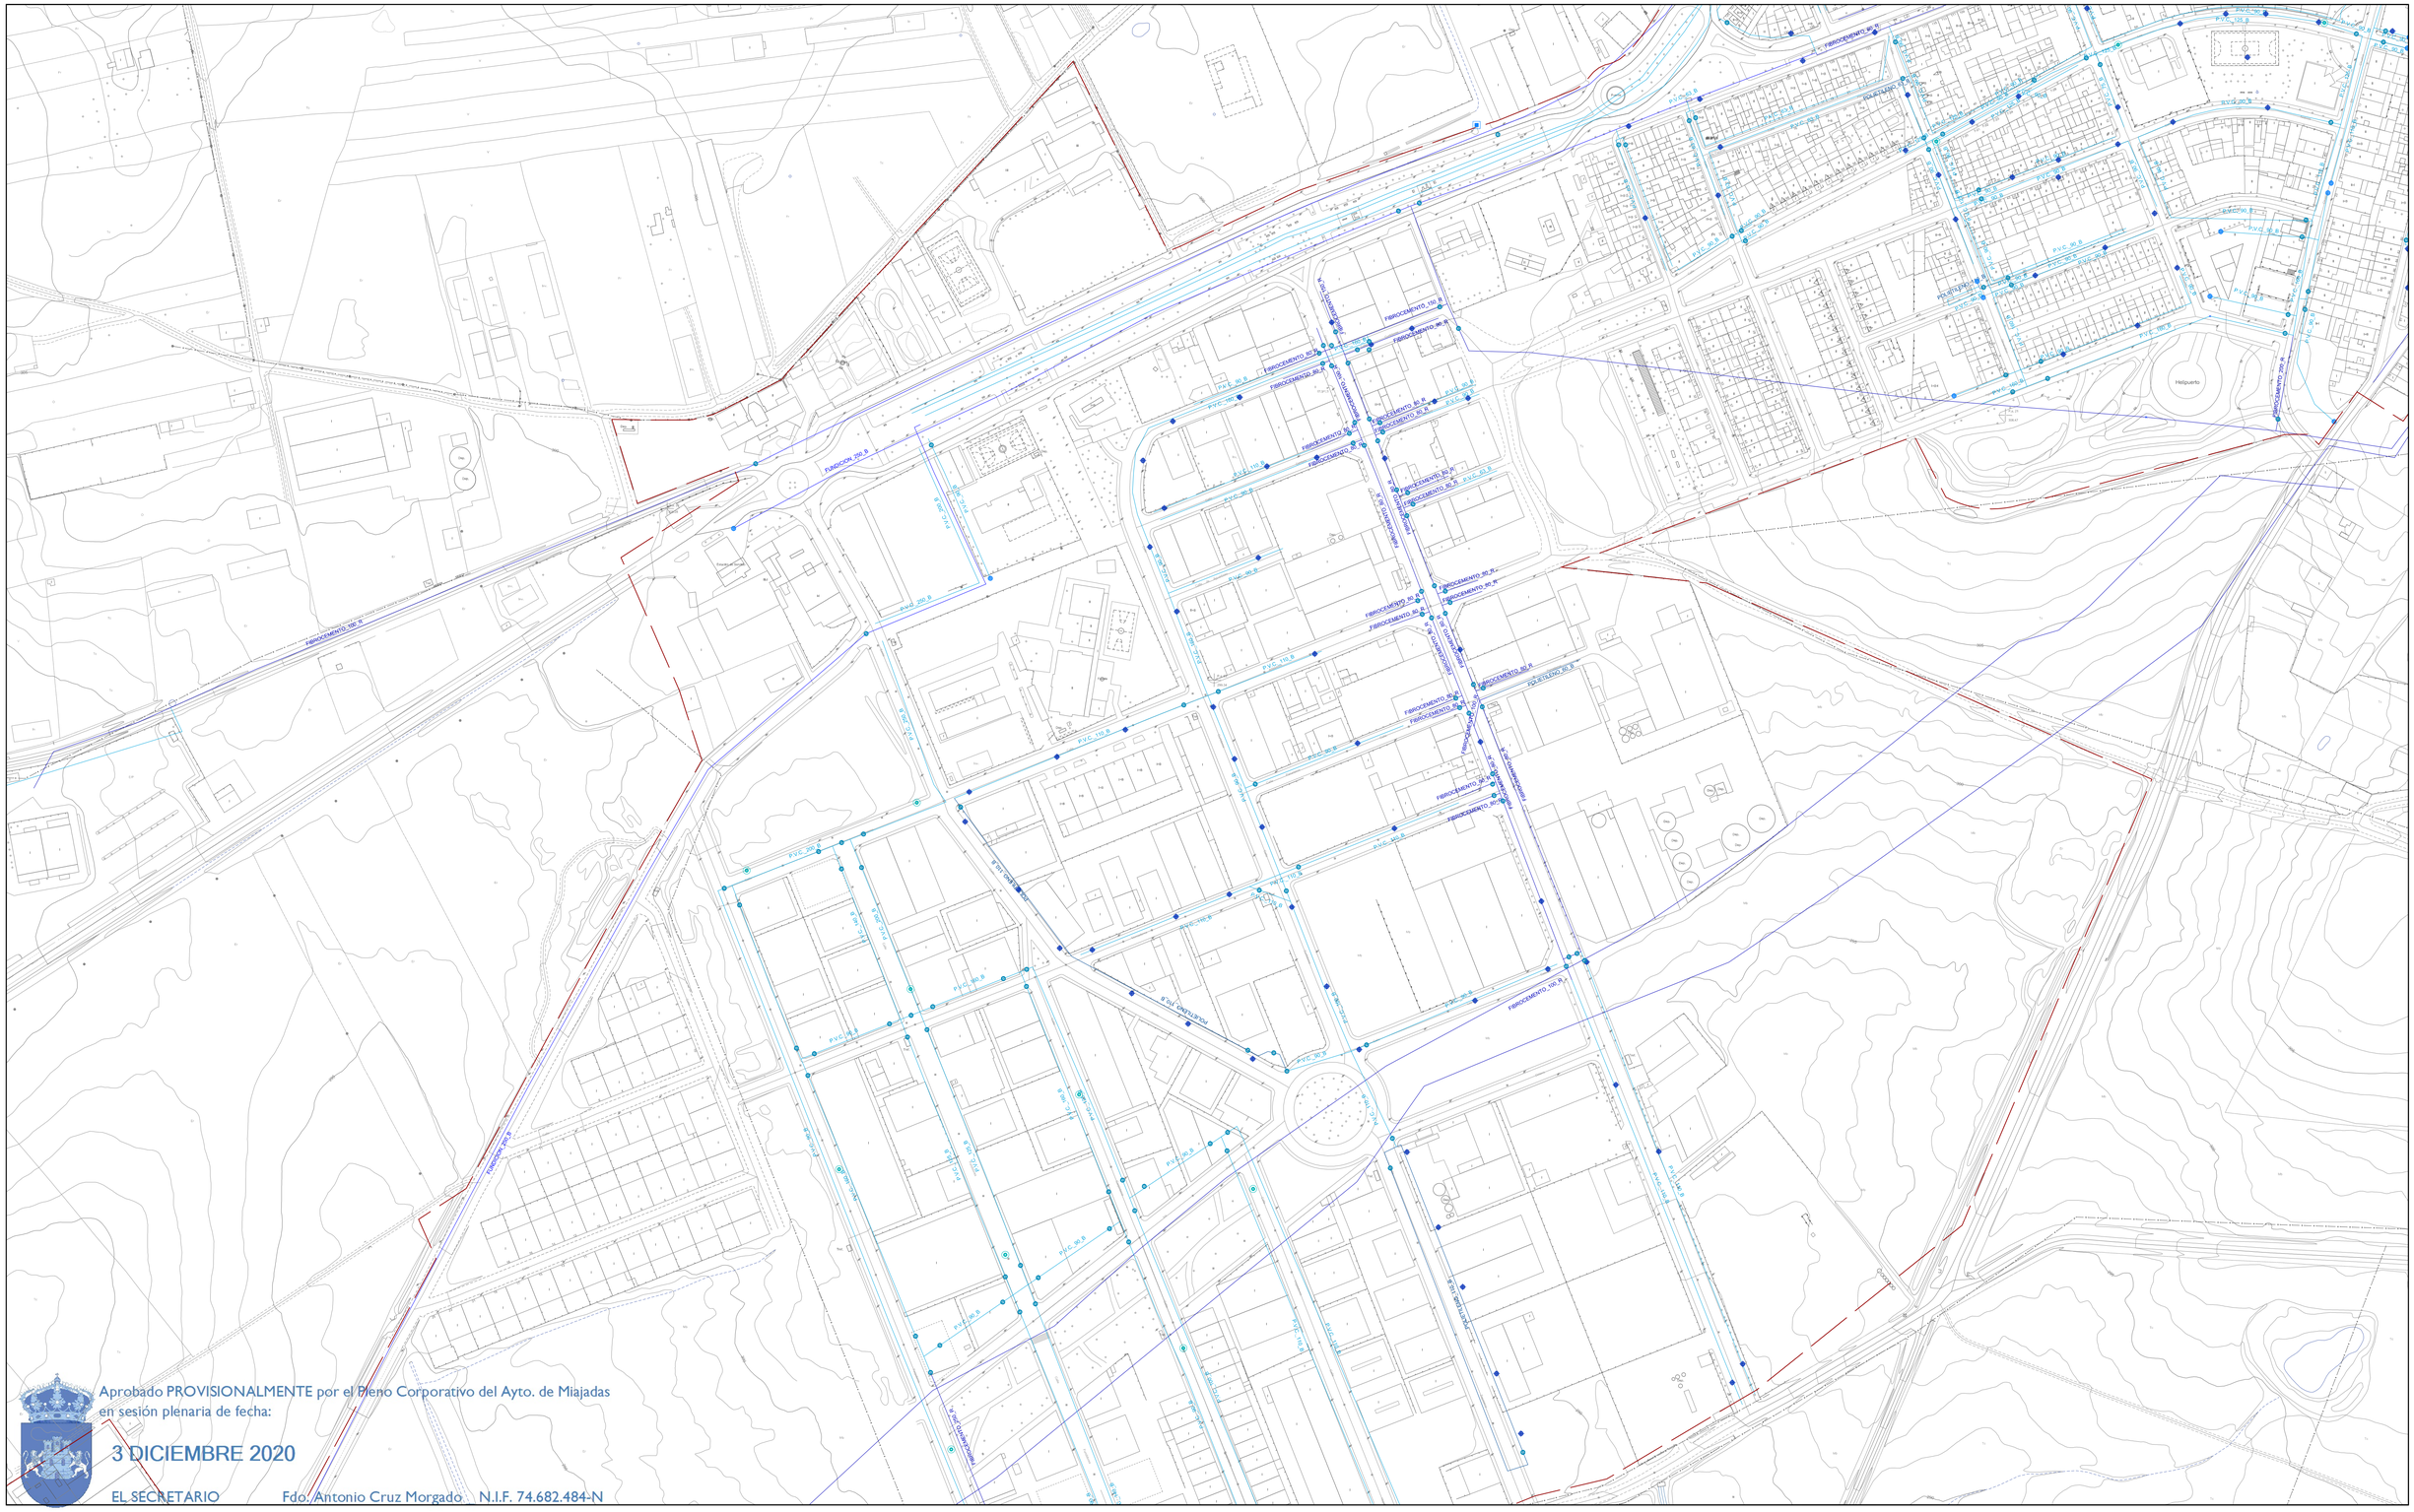

Aprobado PROVISIONALMENTE por el Pleno Corporativo del Ayto. de Miajadas en sesión plenaria de fecha:

3 DICIEMBRE 2020


EL SECRETARIO Fdo. Antonio Cruz Morgado N.I.F. 74.682.484-N

LEYENDA:

- tubería abastecimiento _ fundición
- tubería abastecimiento _ fibrocemento
- tubería abastecimiento _ PVC
- tubería abastecimiento _ polietileno

- abastecimiento _ brida
- abastecimiento _ boca de riego
- tubería abastecimiento _ polietileno
- tubería abastecimiento _ polietileno
GRÁFICO DE DISTRIBUCIÓN DE HOJAS

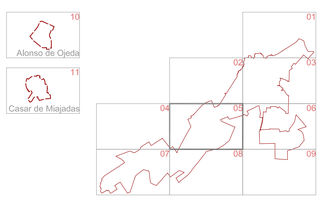

Equipo Redactor:

arquitecto redactor _ Juan Antonio Mahillo Durán
colaboradores Patricia Fernández del Valle

Base Cartográfica:

Fecha de Redacción:

Aprobación Inicial:
Aprobación Definitiva:

plano de información

MIAJADAS
Cáceres

Ayuntamiento de Miajadas

FIGURA:
PLAN GENERAL MUNICIPAL IU.3_5.11

plano información_ INFRAESTRUCTURAS
red de abastecimiento

20 0 20 40 60 80 100 120 140 160 180
ESCALA : 1:2.000