UNIÓN EUROPEA
EXTREMADURA

Consejería de Agricultura, Desarrollo Rural; Población y Territorio


EN MESA
Sesión de: 3 de diciembre de 2020

La Comisión de Urbanismo y Ordenación del Territorio de Extremadura ACUERDA

APROBAR DEFINITIVAMENTE

La Directora General de Urbanismo y Ordenación del Territorio

Fdo. Ana María Pérez de la Fuente Vidal

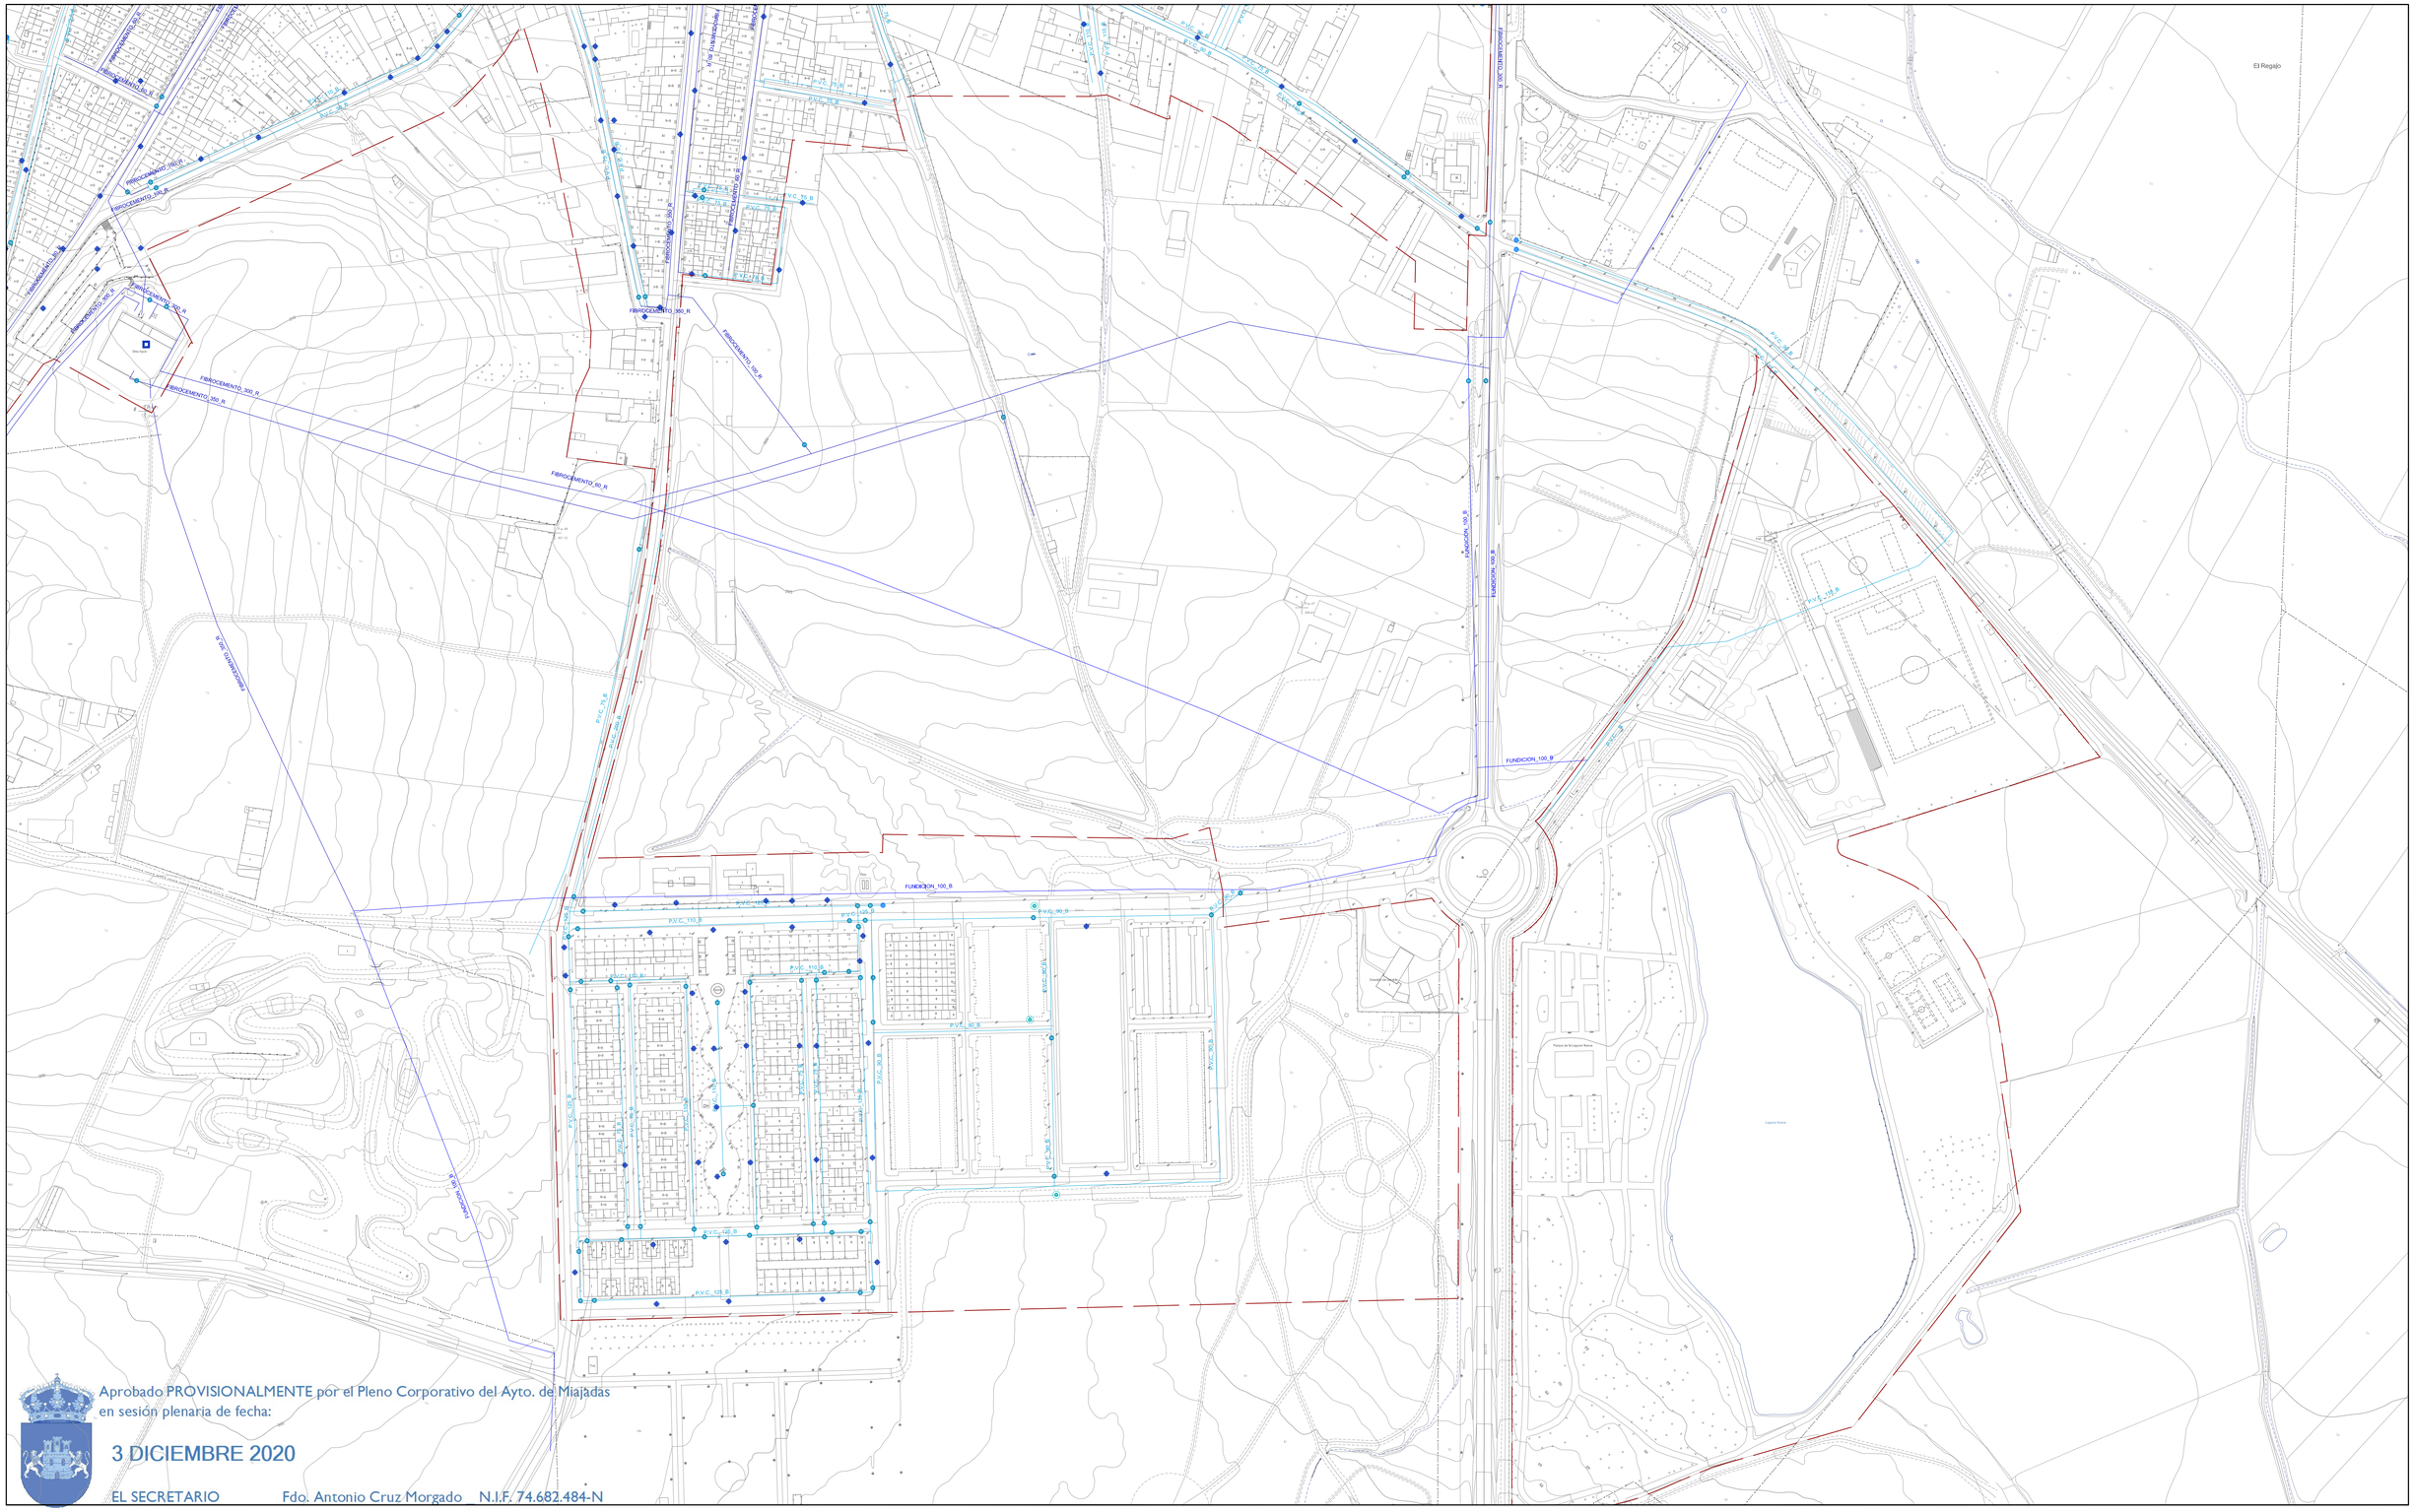

Aprobado PROVISIONALMENTE por el Pleno Corporativo del Ayto. de Miajadas
en sesión plenaria de fecha:


3 DICIEMBRE 2020

EL SECRETARIO Fdo. Antonio Cruz Morgado N.I.F. 74.682.484-N

LEYENDA:

- tubería abastecimiento _ fundición
- tubería abastecimiento _ fibrocemento
- tubería abastecimiento _ PVC
- tubería abastecimiento _ polietileno
- abastecimiento _ brida
- abastecimiento _ boca de riego
- tubería abastecimiento _ polietileno
- tubería abastecimiento _ polietileno
GRÁFICO DE DISTRIBUCIÓN DE HOJAS

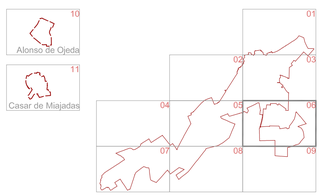

Equipo Redactor:

arquitecto redactor _ Juan Antonio Mahillo Durán
colaboradores Patricia Fernández del Valle

Base Cartográfica:

Fecha de Redacción:

Aprobación Inicial:
Aprobación Definitiva:

plano de información

MIAJADAS
Cáceres

FIGURA:
PLAN GENERAL MUNICIPAL IU.3_6.11

plano información_ INFRAESTRUCTURAS
red de abastecimiento

Ayuntamiento de Miajadas

ESCALA : 1:2.000