JUNTA DE EXTREMADURA

Consejería de Agricultura, Desarrollo Rural, Población y Territorio


EN MESA
Sesión de: 3 de diciembre de 2020

La Comisión de Urbanismo y Ordenación del Territorio de Extremadura ACUERDA

APROBAR DEFINITIVAMENTE

La Directora General de Urbanismo Y Ordenación del Territorio

Fdo. Ana Belén Flores Arenas Vélez

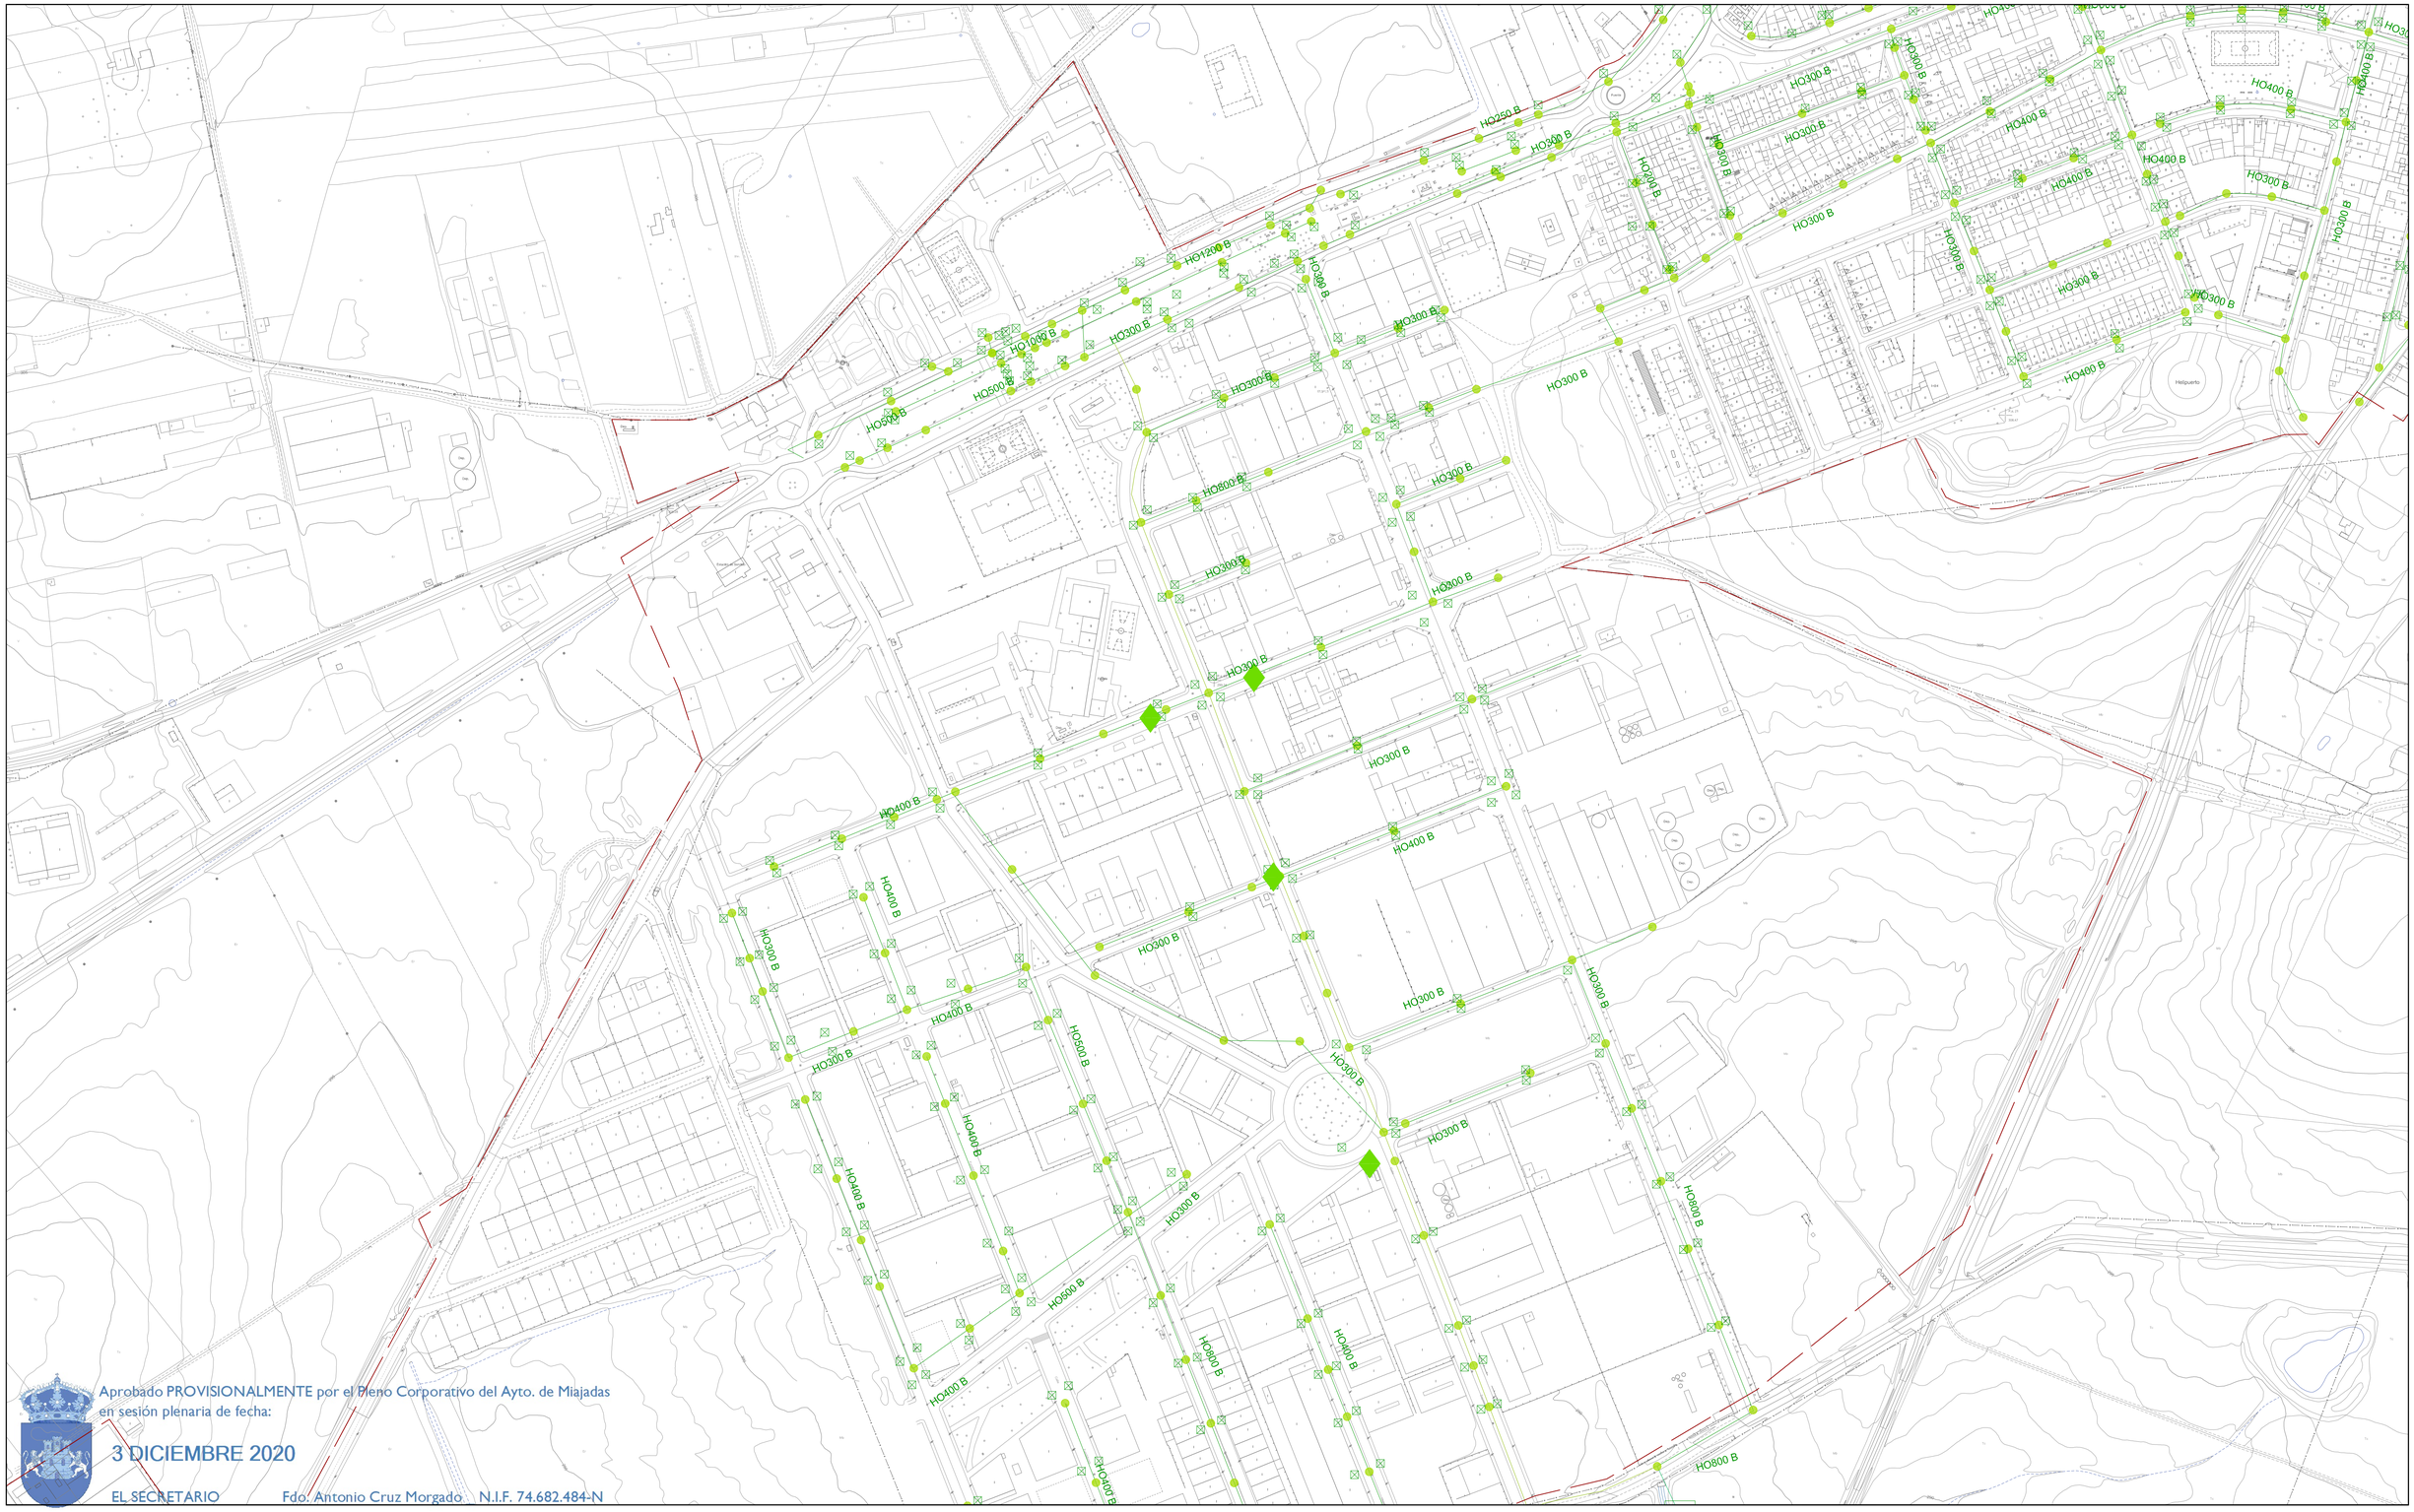

Aprobado PROVISIONALMENTE por el Pleno Corporativo del Ayto. de Miajadas en sesión plenaria de fecha:


3 DICIEMBRE 2020

EL SECRETARIO Fdo. Antonio Cruz Morgado N.I.F. 74.682.484-N

LEYENDA:

- tubería saneamiento
- tubería saneamiento _ colector
- tubería saneamiento _ emisario
- saneamiento _ cámara de descarga
- saneamiento _ pozo de registro
- saneamiento _ sumidero
- saneamiento _ válvula
- saneamiento _ aliviadero
- saneamiento _ punto de vertido

GRÁFICO DE DISTRIBUCIÓN DE HOJAS

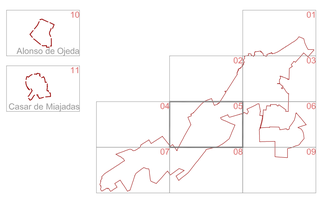

Equipo Redactor:

arquitecto redactor _ Juan Antonio Mahillo Durán
colaboradores Patricia Fernández del Valle

Base Cartográfica:

Fecha de Redacción:

Aprobación Inicial:
Aprobación Definitiva:

plano de información

MIAJADAS
Cáceres

Ayuntamiento de Miajadas

FIGURA:
PLAN GENERAL MUNICIPAL IU.4_5.11

plano información_ INFRAESTRUCTURAS
red de saneamiento

20 0 20 40 60 80 100 120 140 160 180
ESCALA : 1:2.000