JUNTA DE EXTREMADURA

Consejería de Agricultura, Desarrollo Rural, Población y Territorio


En MESA
Sesión de: 3 de diciembre de 2020

La Comisión de Urbanismo y Ordenación del Territorio de Extremadura
ACUERDA

APROBAR DEFINITIVAMENTE

La Directora General de Urbanismo y Ordenación del Territorio

Una Junta Para Todos y a Todo Vivir

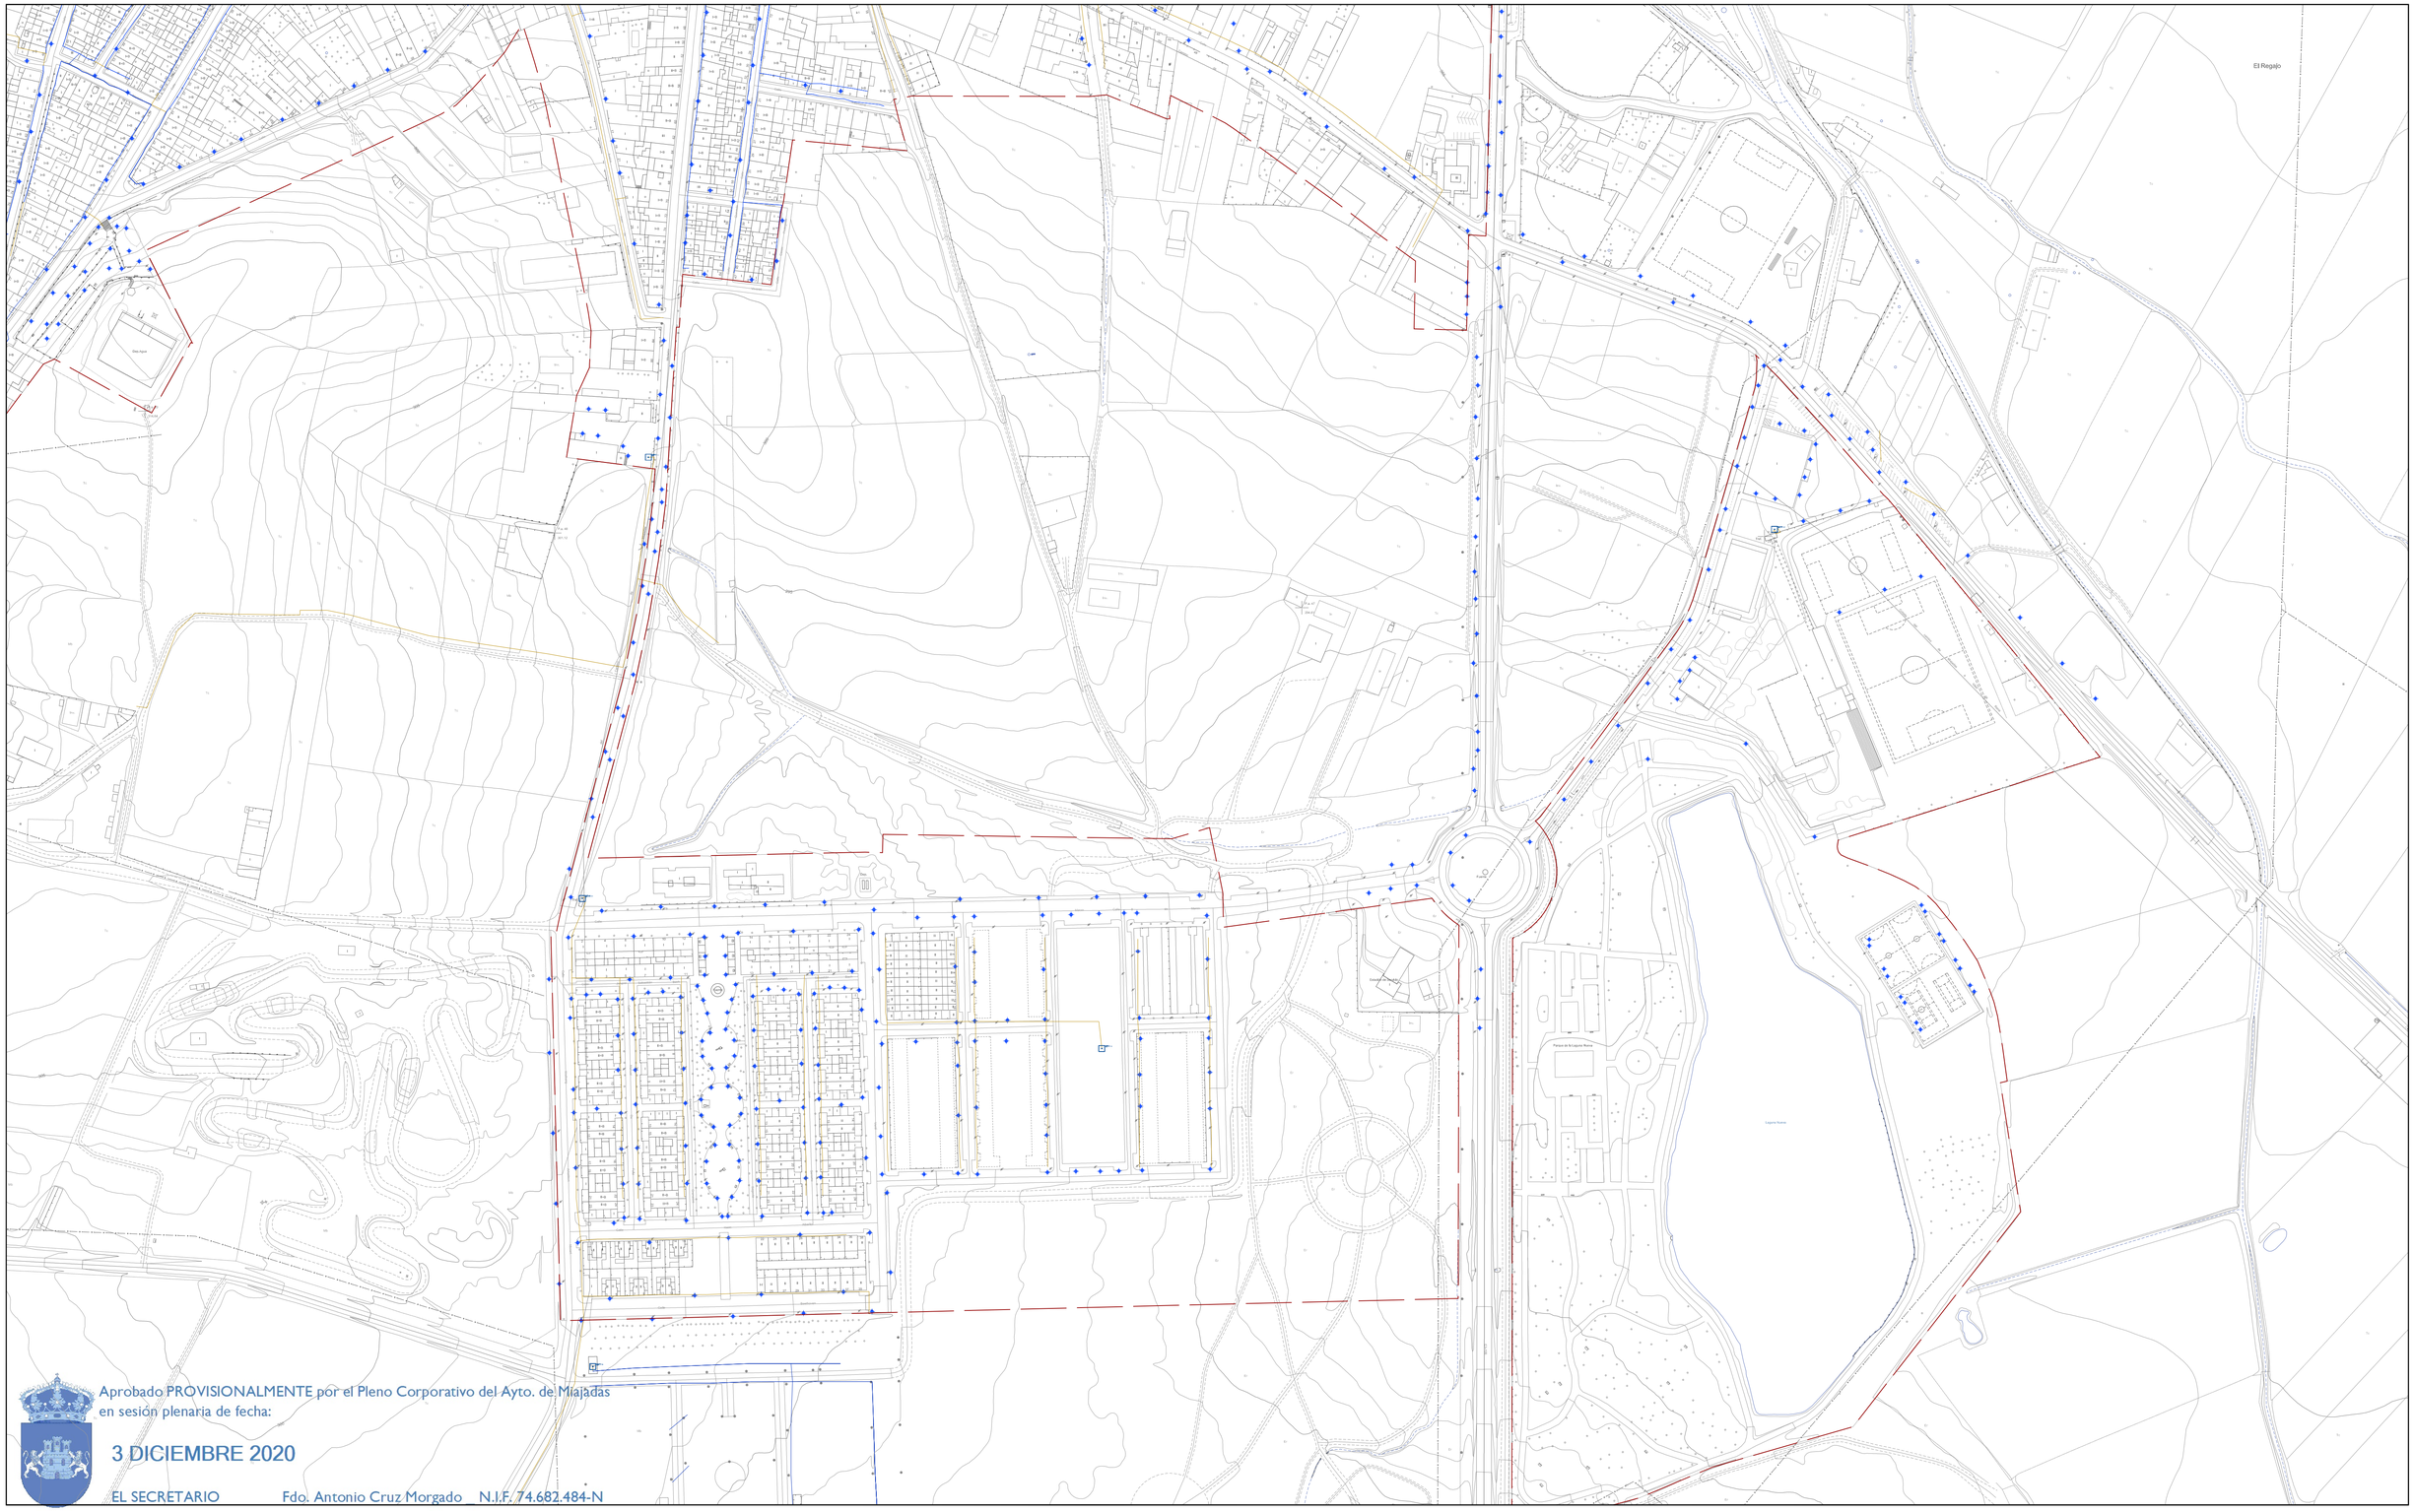

Aprobado PROVISIONALMENTE por el Pleno Corporativo del Ayto. de Miajadas
en sesión plenaria de fecha:

3 DICIEMBRE 2020

EL SECRETARIO Fdo. Antonio Cruz Morgado N.I.F. 74.682.484-N


LEYENDA:

- línea de baja tensión _ LBT _ aérea
- línea de baja tensión _ LBT _ fachada
- línea de baja tensión _ LBT _ subterránea
- línea de media tensión _ LMT _ aérea
- línea de media tensión _ LMT _ subterránea

STR MIAJADAS subestación eléctrica

- centro de transformación
- centro de transformación privado
- punto de alumbrado público

GRÁFICO DE DISTRIBUCIÓN DE HOJAS

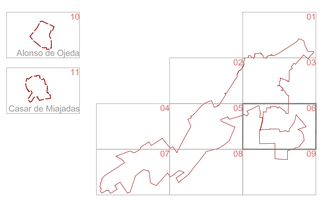

Equipo Redactor:

arquitecto redactor _ Juan Antonio Mahillo Durán
colaboradores Patricia Fernández del Valle

Base Cartográfica:

Fecha de Redacción:

Aprobación Inicial:

Aprobación Definitiva:

plano de información

MIAJADAS
Cáceres

FIGURA:
PLAN GENERAL MUNICIPAL IU.5_6.11

plano información_ INFRAESTRUCTURAS
electricidad + alumbrado público

Ayuntamiento de Miajadas

20 0 20 40 60 80 100 120 140 160 180

ESCALA : 1:2.000