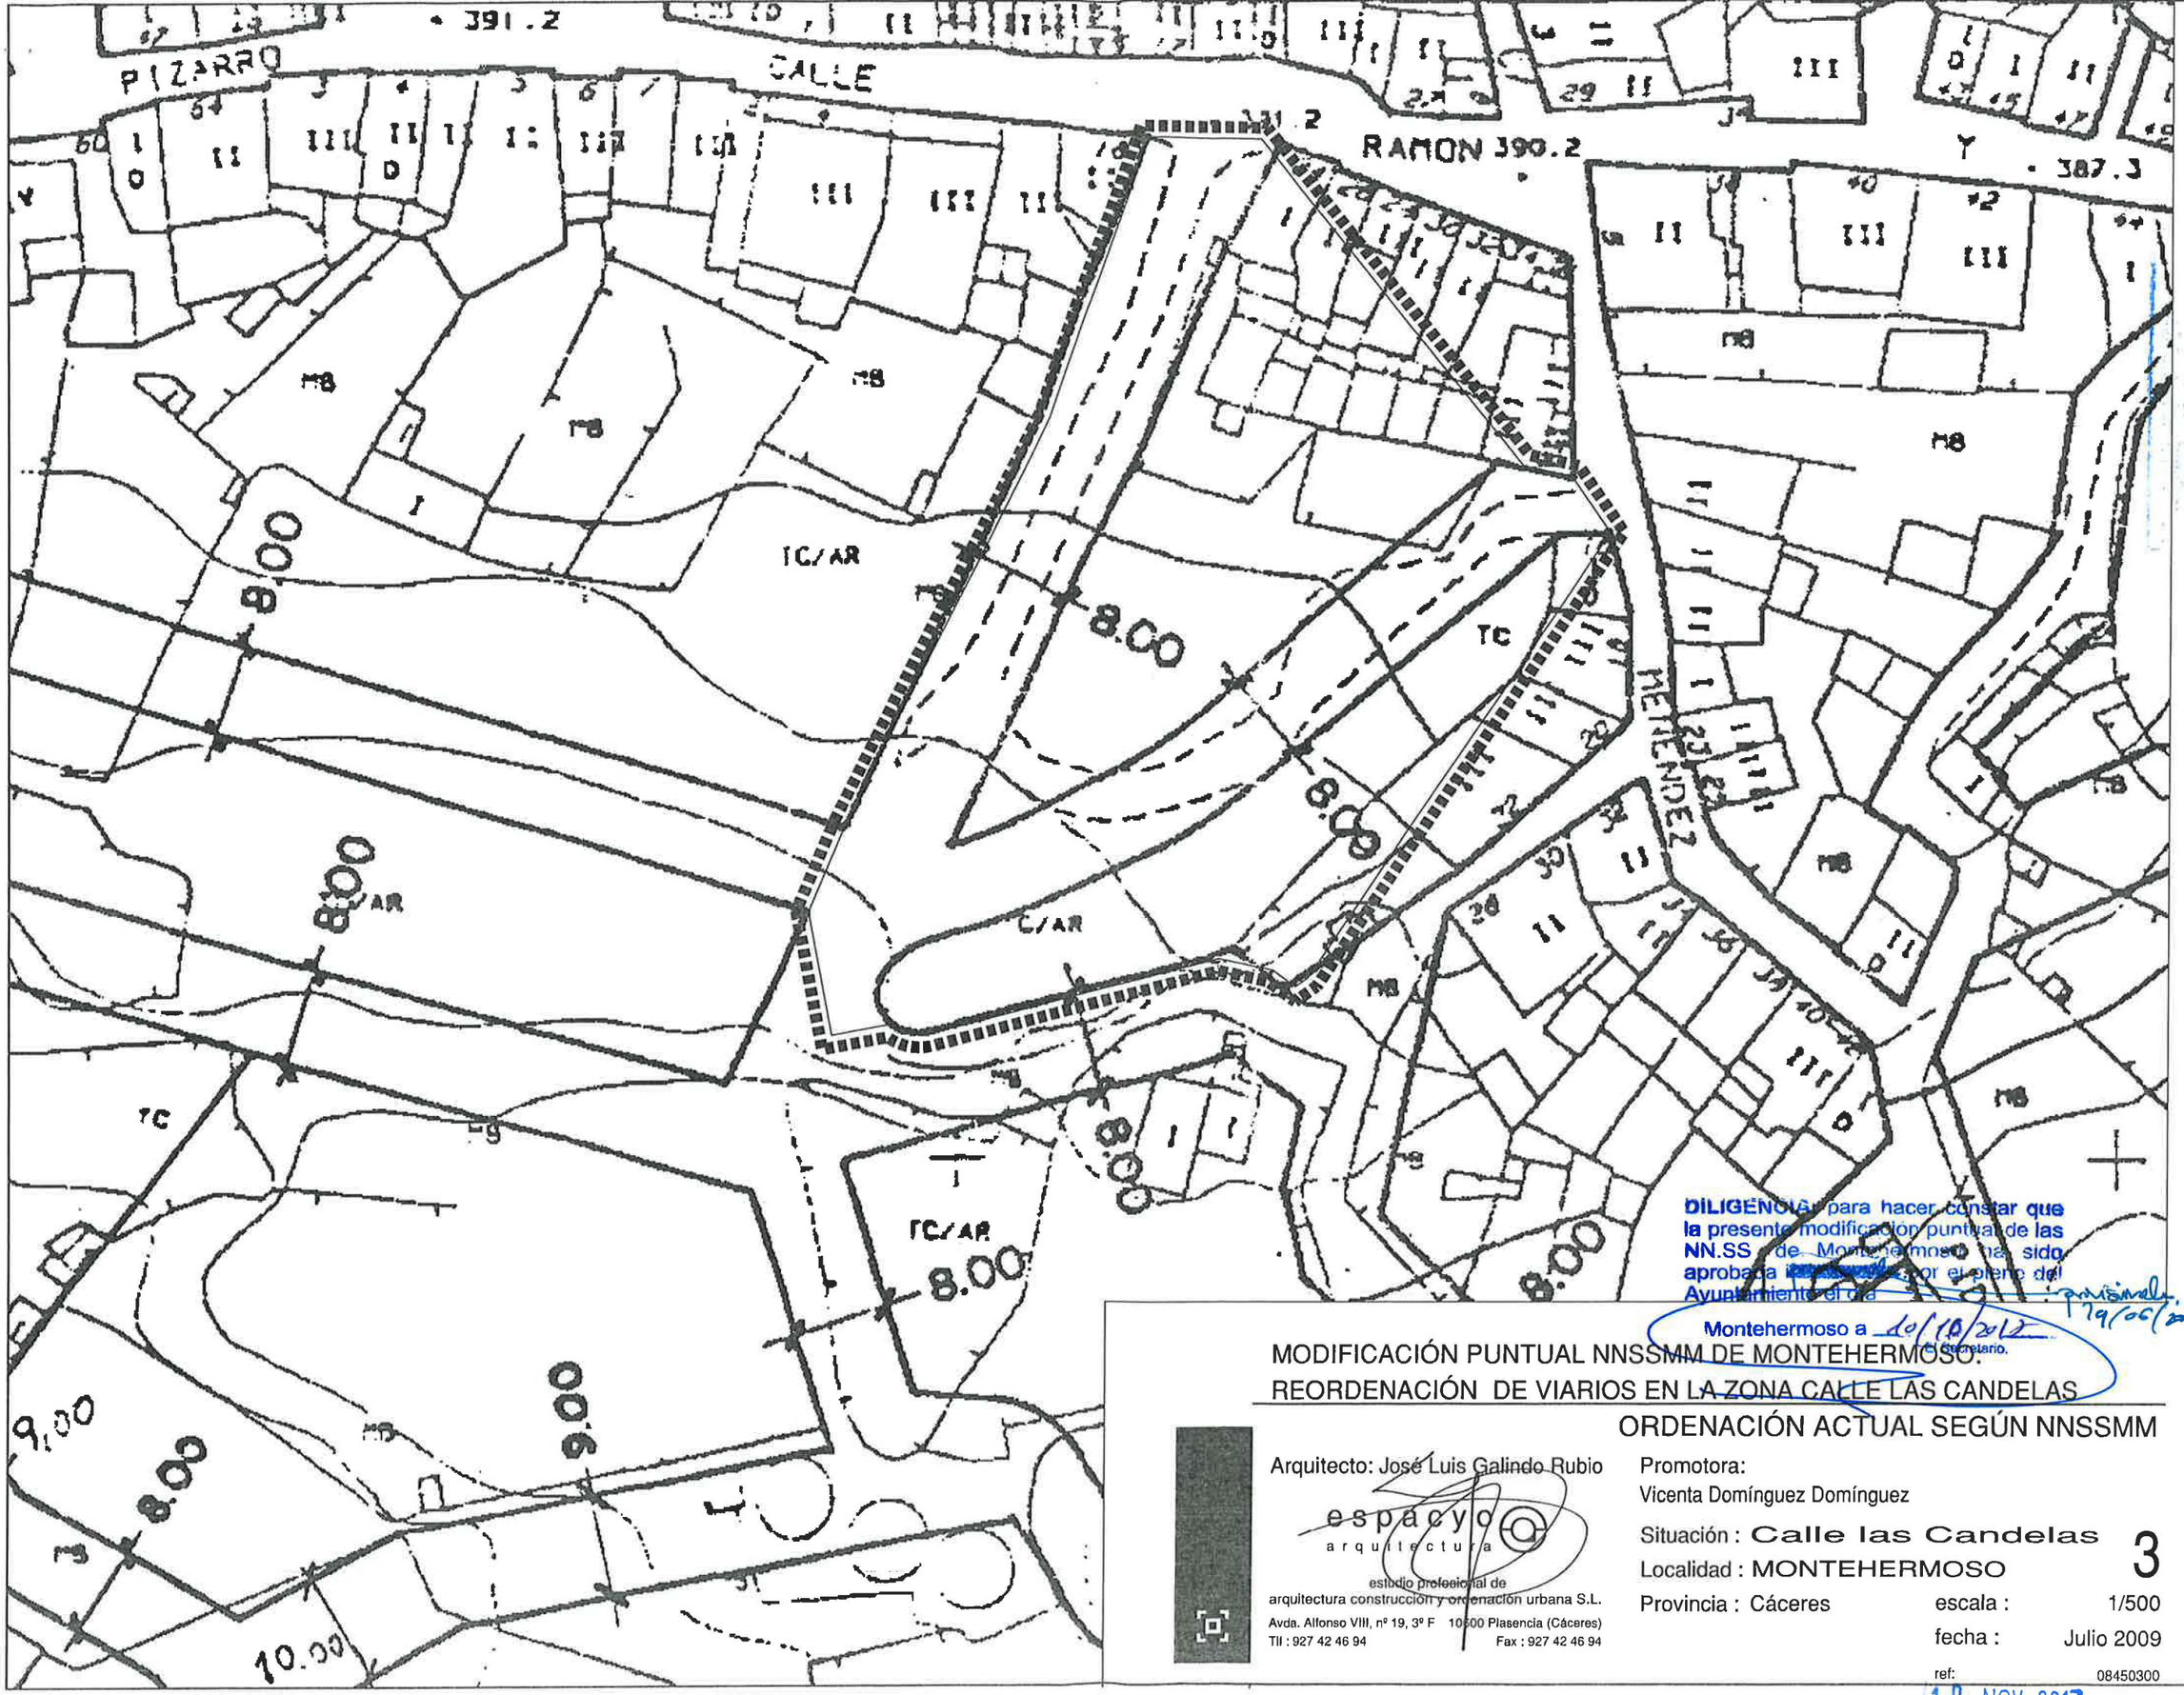


DILIGENCIA para hacer constar que la presente modificación puntual de las NN.SS. de Montehermoso ha sido aprobada inicialmente por el pleno del Ayuntamiento el día 19/06/2017

Montehermoso a 10/10/2017

El Secretario.

MODIFICACIÓN PUNTUAL NNSSMM DE MONTEHERMOSO.
REORDENACIÓN DE VIARIOS EN LA ZONA CALLE LAS CANDELAS
ORDENACIÓN ACTUAL SEGÚN NNSSMM

Arquitecto: José Luis Galindo Rubio

espacyo arquitectura

estudio profesional de arquitectura construcción y ordenación urbana S.L.

Avda. Alfonso VIII, nº 19, 3º F 10600 Plasencia (Cáceres)

Tlf : 927 42 46 94 Fax : 927 42 46 94

Promotora:
Vicenta Domínguez Domínguez

Situación : Calle las Candelas 3

Localidad : MONTEHERMOSO

Provincia : Cáceres

escala : 1/500

fecha : Julio 2009

ref: 08450300

10 NOV 2017