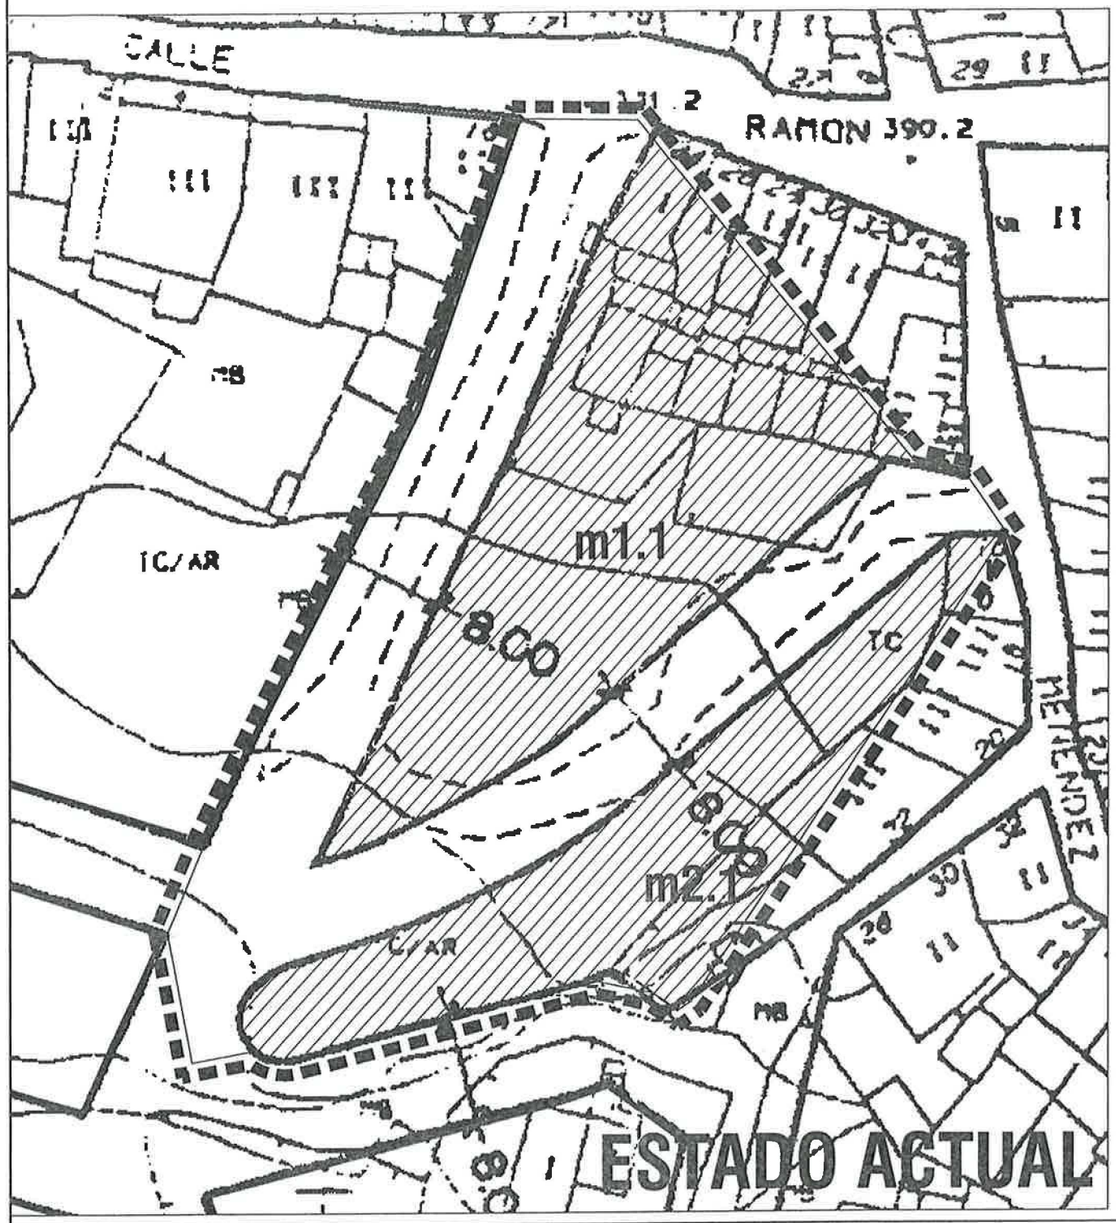


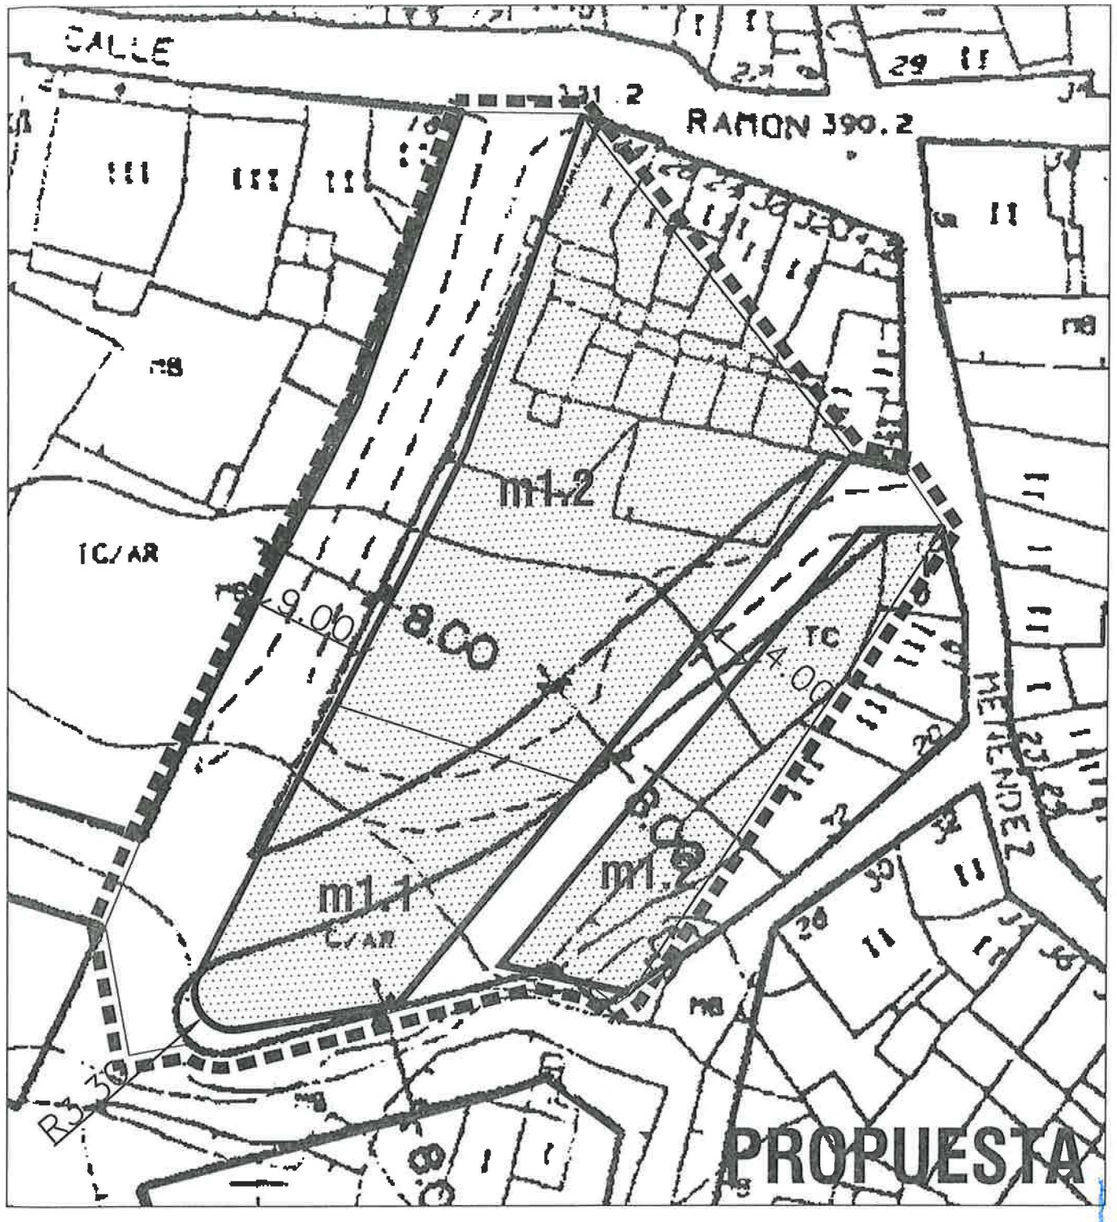


TABLA COMPARATIVA DE EDIFICABILIDADES

		SUPERFICIE	EDIFICABILIDAD	MODO CÁLCULO
ESTADO ACTUAL	m1.1	1055.93 M2	2956.59 M2	APLICACIÓN NORMA
	m2.1	688.39 M2	1927.49 M2	APLICACIÓN NORMA
	TOTAL	1744.32 M2	4884.08 M2	APLICACIÓN NORMA
MODIFICACIÓN	m1.1	464.16 M2	806.20 M2	EDIFICABILIDAD PREFIJADA
	m1.2	1098.86 M2	3076.80 M2	APLICACIÓN NORMA
	m2.1	357.53 M2	1001.08 M2	APLICACIÓN NORMA
	TOTAL	1920.55 M2	4884.08 M2	APLICACIÓN NORMA

DILIGENCIA: para hacer constar que la presente modificación puntual de las NN.SS. de Montehermoso ha sido aprobada [illegible] por el pleno del Ayuntamiento el dia 29/06/2017.
10/11/2017
El Secretario,

MODIFICACIÓN PUNTUAL NNSSMM DE MONTEHERMOSO.
REORDENACIÓN DE VIARIOS EN LA ZONA CALLE LAS CANDELAS
ESTUDIO COMPARATIVO DE EDIFICABILIDADES

Arquitecto: José Luis Galindo Rubio
espacyo arquitectura
estudio profesional de arquitectura construcción y ordenación urbana S.L.
Avda. Alfonso VIII, nº 19, 3º F 10600 Plasencia (Cáceres)
Tlf : 927 42 46 94 Fax : 927 42 46 94

Promotora:
Vicenta Domínguez Domínguez

Situación : Calle las Candelas 5
Localidad : MONTEHERMOSO
Provincia : Cáceres
escala : 1/500
fecha : Julio 2009
ref: 08450500

10 NOV 2017