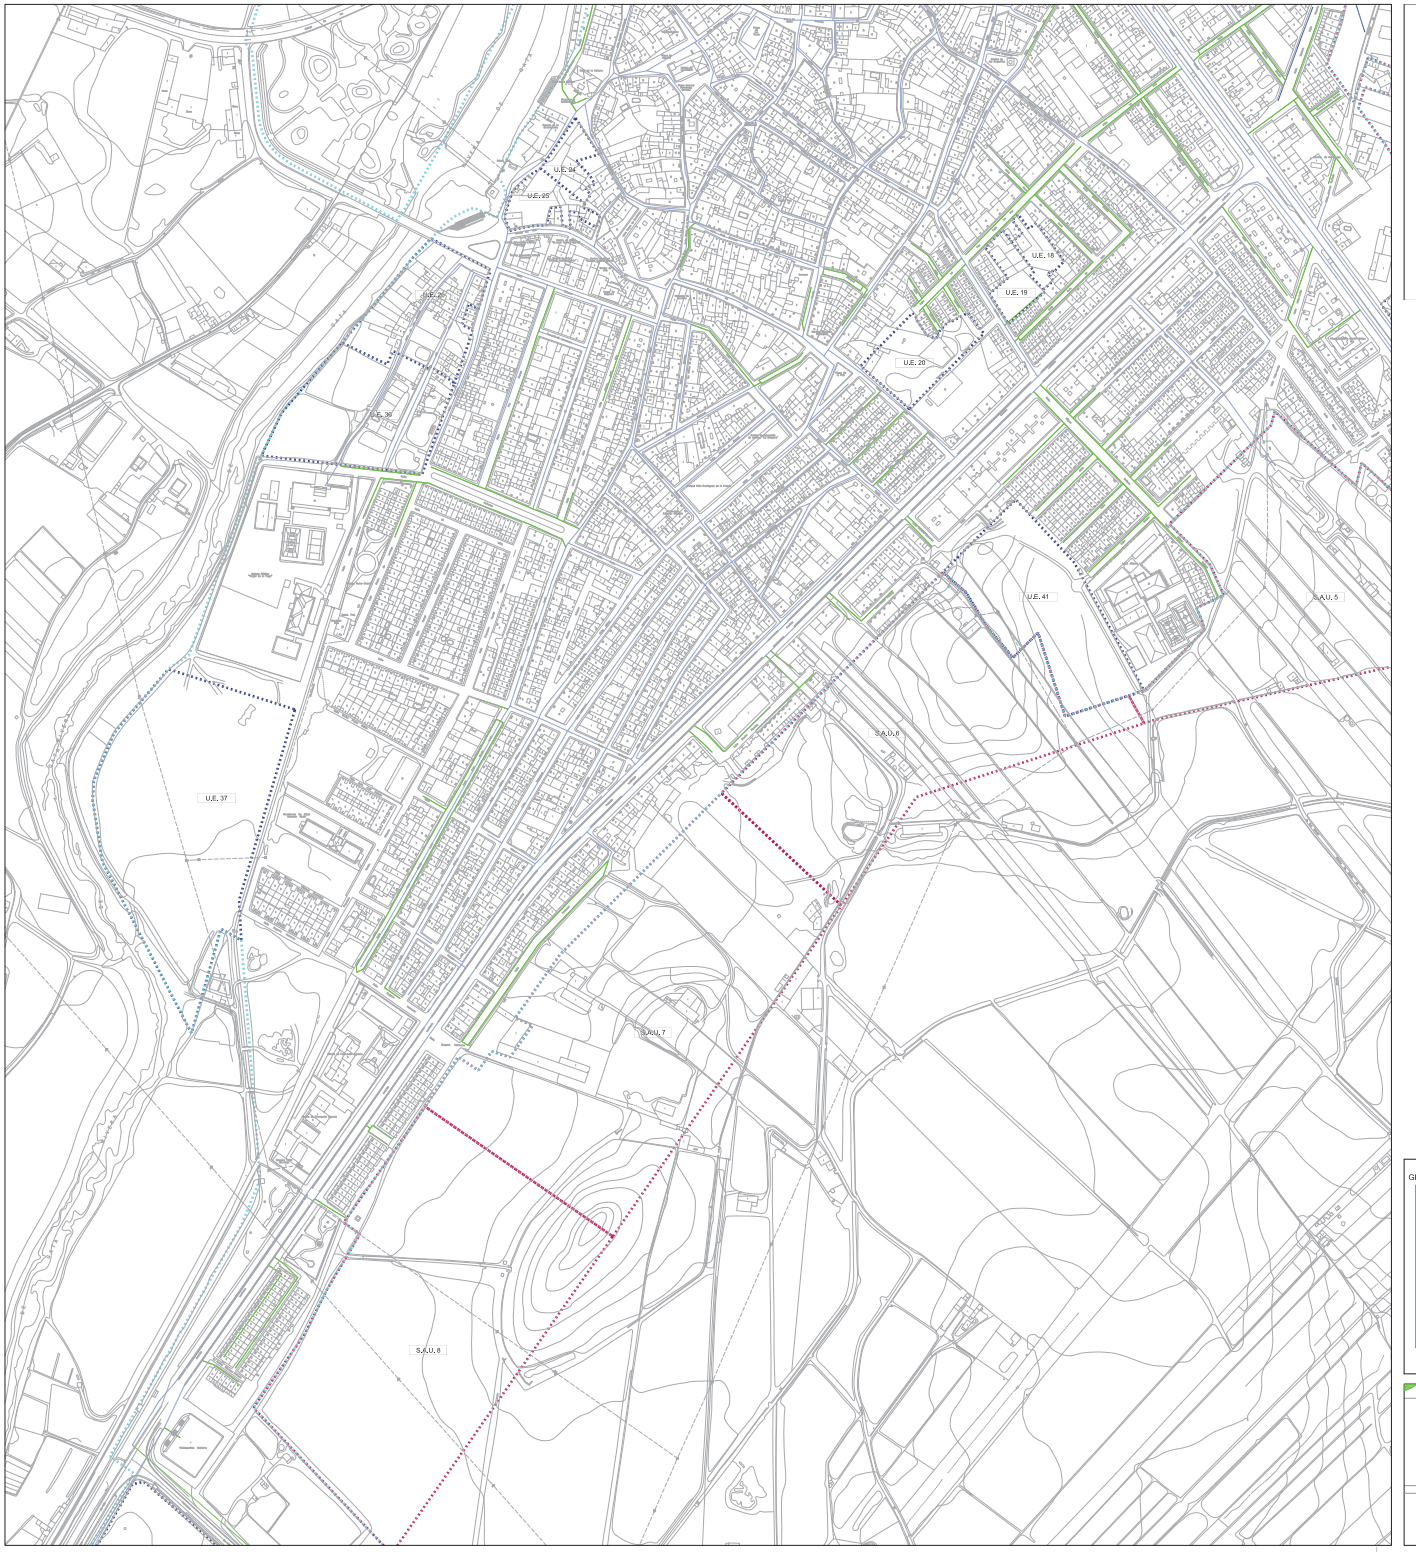



**DELIMITACIONES Y SIMBOLOGIA**

- SUELO URBANO (PLANEAMIENTO VIGENTE)
- SUELO URBANO NO CONSOLIDADO (PLANEAMIENTO VIGENTE)
- SUELO URBANIZABLE (PLANEAMIENTO VIGENTE)

**RED DE SANEAMIENTO EXISTENTE**

- ABASTECIMIENTO FIBROCEMENTO
- ABASTECIMIENTO POLIETILENO
- ABASTECIMIENTO FUNDICION
- ABASTECIMIENTO P.V.C.

APROBAR DEFINITIVAMENTE

La Comisión de Urbanismo y Ordenación del Territorio de Extremadura ACUERDA:

En Mérida, Sesión del 12 de diciembre de 2023

Consejería de Agricultura, Desarrollo Rural, Población y Territorio

EXPO. IE EXTREMADURA

DILIGENCIA
Para hacer constar que este documento fue **APROBADO PROVISIONALMENTE** por el **PLENO** del Ayuntamiento de Moraleja (Cáceres) en sesión celebrada el día **29 de septiembre de 2022**.

En Moraleja, a día de la fecha
La Secretaria Accidental

PEREIRA GONZALEZ MARIA VEGA - 76006307R

Firmado digitalmente por PEREIRA GONZALEZ MARIA VEGA - 76006307R
Nombre de reconocimiento (DN): c=ES, serialNumber=IDCES-76006307R, givenName=MARIA VEGA, sn=PEREIRA GONZALEZ, cn=PEREIRA GONZALEZ MARIA VEGA - 76006307R
Fecha: 2022.11.08 13:57:26 +01'00'

María Vega Pereira González

GRAFICO DISTRIBUCIÓN DE HOJAS



Equipo Redactor:
UTE: ALTAIS-THUBAN

INFORMACIÓN CARTOGRÁFICA
Proyección cartográfica
UTM
Huso
29
Elipsoide de referencia
INTERNACIONAL
Datum
ED 50

Fecha de Redacción: septiembre 2022
Aprobación Inicial: 3 de julio 2014
Aprobación Provisional:
Aprobación Definitiva:

PLAN GENERAL MUNICIPAL DE MORALEJA – CÁCERES

PLANO:

# I.3.2A.2

## PLANO DE INFORMACIÓN
ESTRUCTURA DE INFRAESTRUCTURAS
RED DE ABASTECIMIENTO

JUNTA DE EXTREMADURA

ESCALA: 1:2.000