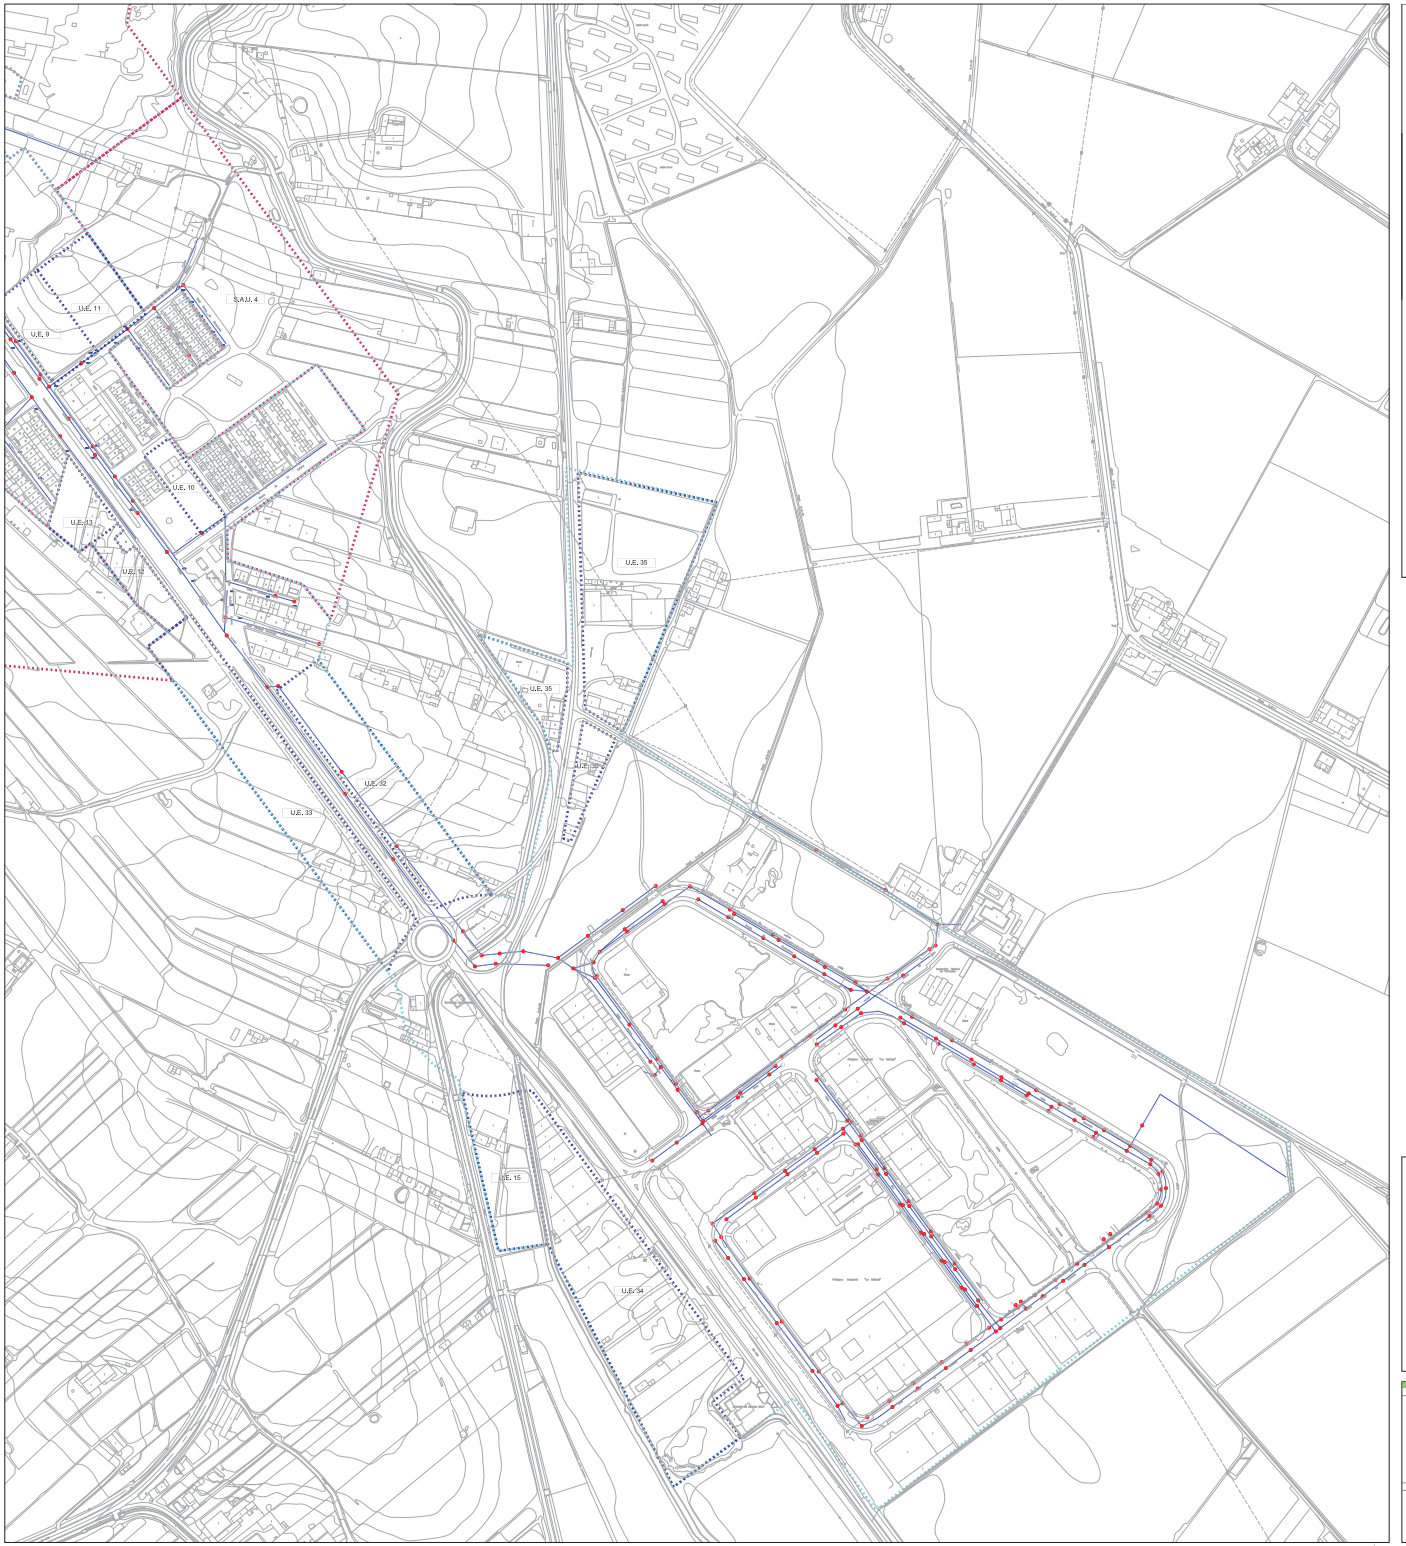


DELIMITACIONES Y SIMBOLOGIA

- SUELO URBANO (PLANEAMIENTO VIGENTE)
- SUELO URBANO NO CONSOLIDADO (PLANEAMIENTO VIGENTE)
- SUELO URBANIZABLE (PLANEAMIENTO VIGENTE)

RED DE SANEAMIENTO EXISTENTE

- COLECTOR DE SANEAMIENTO
- COLECTOR ENCAUZAMIENTO ARROYOS Y AZARBES
- EDAR
- POZO DE REGISTRO
- CAMARA DE DESCARGA
- IMBORNAL SIFÓNICO

RED DE SANEAMIENTO PROPUESTA

- TRAZADO NUEVO COLECTOR
- ARQUETA SEPARATIVA HIDROCARBUROS
- ESTACIÓN DEPURADORA COMPACTA CAPACIDAD 3000 L
- COLECTOR DE CONEXIÓN A RED EXISTENTE
- TRAMO DE COLECTOR A ELIMINAR

La Ponencia Técnica
Alcalde y Concejal de Urbanismo

APROBAR DEFINITIVAMENTE

La Comisión de Gobierno
Órgano que tiene delegada la competencia
ACUERDA

En Moraleja
Sesión de 22 de diciembre de 2022

Consejería de Agricultura, Desarrollo Rural, Población y Territorio

JUNTA DE EXTREMADURA

DILIGENCIA
Para hacer constar que este documento fue APROBADO PROVISIONALMENTE por el PLENO del Ayuntamiento de Moraleja (Cáceres) en sesión celebrada el día 29 de septiembre de 2022


En Moraleja, a día de la fecha
La Secretaria Accidental

PEREIRA GONZALEZ MARIA VEGA - 76006307R

Firmado digitalmente por PEREIRA GONZALEZ MARIA VEGA - 76006307R
Nombre de reconocimiento (DN): c=ES, serialNumber=IDCES-76006307R, givenName=MARIA VEGA, sn=PEREIRA GONZALEZ, cn=PEREIRA GONZALEZ MARIA VEGA - 76006307R
Fecha: 2022.10.06 09:49:42 +01'00'

María Vega Pereira González

GRAFICO DISTRIBUCIÓN DE HOJAS

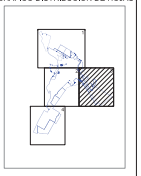

Equipo Redactor:
UTE: ALTAIS-THUBAN



INFORMACIÓN CARTOGRÁFICA
Proyección cartográfica
UTM
Huso
29
Elipsoide de referencia
INTERNACIONAL
Datum
ED 50

Fecha de Redacción: septiembre 2022
Aprobación Inicial: 3 de julio 2014
Aprobación Provisional:
Aprobación Definitiva:

PLAN GENERAL MUNICIPAL DE MORALEJA – CÁCERES

PLANO:

I.3.2B.3

PLANO DE INFORMACIÓN
ESTRUCTURA DE INFRAESTRUCTURAS
RED DE SANEAMIENTO

Consejería de Agricultura, Desarrollo Rural, Población y Territorio
JUNTA DE EXTREMADURA

ESCALA : 1/2.000