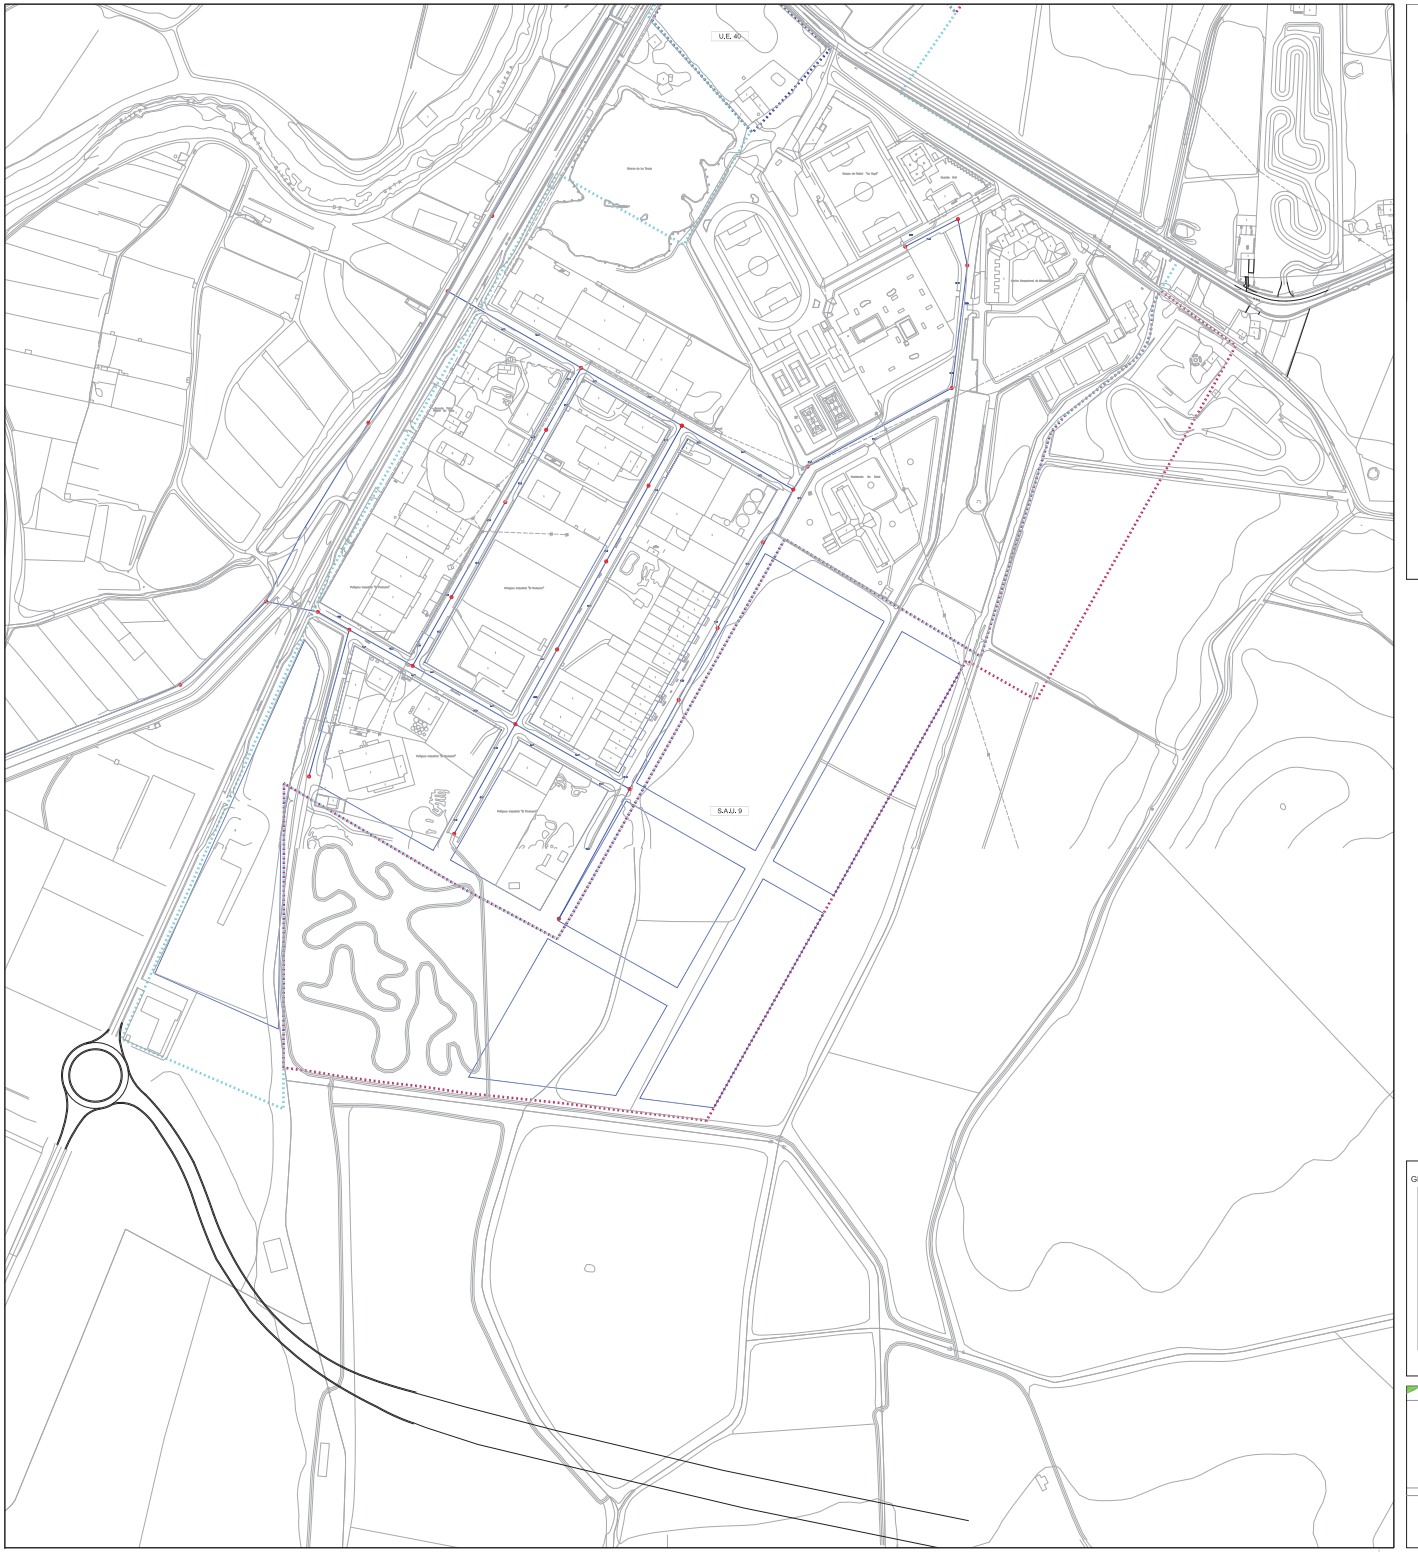


DELIMITACIONES Y SIMBOLOGIA

- SUELO URBANO (PLANEAMIENTO VIGENTE)
- SUELO URBANO NO CONSOLIDADO (PLANEAMIENTO VIGENTE)
- SUELO URBANIZABLE (PLANEAMIENTO VIGENTE)

RED DE SANEAMIENTO EXISTENTE

- COLECTOR DE SANEAMIENTO
- COLECTOR ENCAUZAMIENTO ARROYOS Y AZARBES
- EDAR
- POZO DE REGISTRO
- CAMARA DE DESCARGA
- IMBORNAL SIFÓNICO

RED DE SANEAMIENTO PROPUESTA

- TRAZADO NUEVO COLECTOR
- ARQUETA SEPARATIVA HIDROCARBUROS
- ESTACIÓN DEPURADORA COMPACTA CAPACIDAD 3000 L
- COLECTOR DE CONEXIÓN A RED EXISTENTE
- TRAMO DE COLECTOR A ELIMINAR

APROBAR DEFINITIVAMENTE

La Comisión de Urbanismo y Vivienda de Extremadura en Sesión Ordinaria celebrada el día 22 de diciembre de 2022 ACUERDA:

En Mérida, Sesión del 22 de diciembre de 2022

Consejería de Agricultura, Desarrollo Rural, Población y Territorio

SUELO DE EXTREMADURA

DILIGENCIA
Para hacer constar que este documento fue **APROBADO PROVISIONALMENTE** por el **PLENO** del Ayuntamiento de Moraleja (Cáceres) en sesión celebrada el día **29 de septiembre de 2022**

En Moraleja, a día de la fecha
La Secretaria Accidental

PEREIRA GONZALEZ MARIA VEGA - 76006307R

Firmado digitalmente por PEREIRA GONZALEZ MARIA VEGA - 76006307R
Nombre de reconocimiento (DN): c=ES, serialNumber=IDCES-76006307R, givenName=MARIA VEGA, sn=PEREIRA GONZALEZ, cn=PEREIRA GONZALEZ MARIA VEGA - 76006307R
Fecha: 2022.10.06 20:47:00 +01'00'

María Vega Pereira González

GRAFICO DISTRIBUCIÓN DE HOJAS

Equipo Redactor:
UTE: ALTAIS-THUBAN

INFORMACIÓN CARTOGRÁFICA
Proyección cartográfica
UTM
Huso
29
Elipsoide de referencia
INTERNACIONAL
Datum
ED 50

Fecha de Redacción: septiembre 2022

Aprobación Inicial: 3 de julio 2014

Aprobación Provisional:

Aprobación Definitiva:

PLAN GENERAL MUNICIPAL DE MORALEJA - CÁCERES

PLANO:

I.3.2B.4

PLANO DE INFORMACIÓN
ESTRUCTURA DE INFRAESTRUCTURAS
RED DE SANEAMIENTO

JUNTA DE EXTREMADURA

ESCALA: 1:2.000