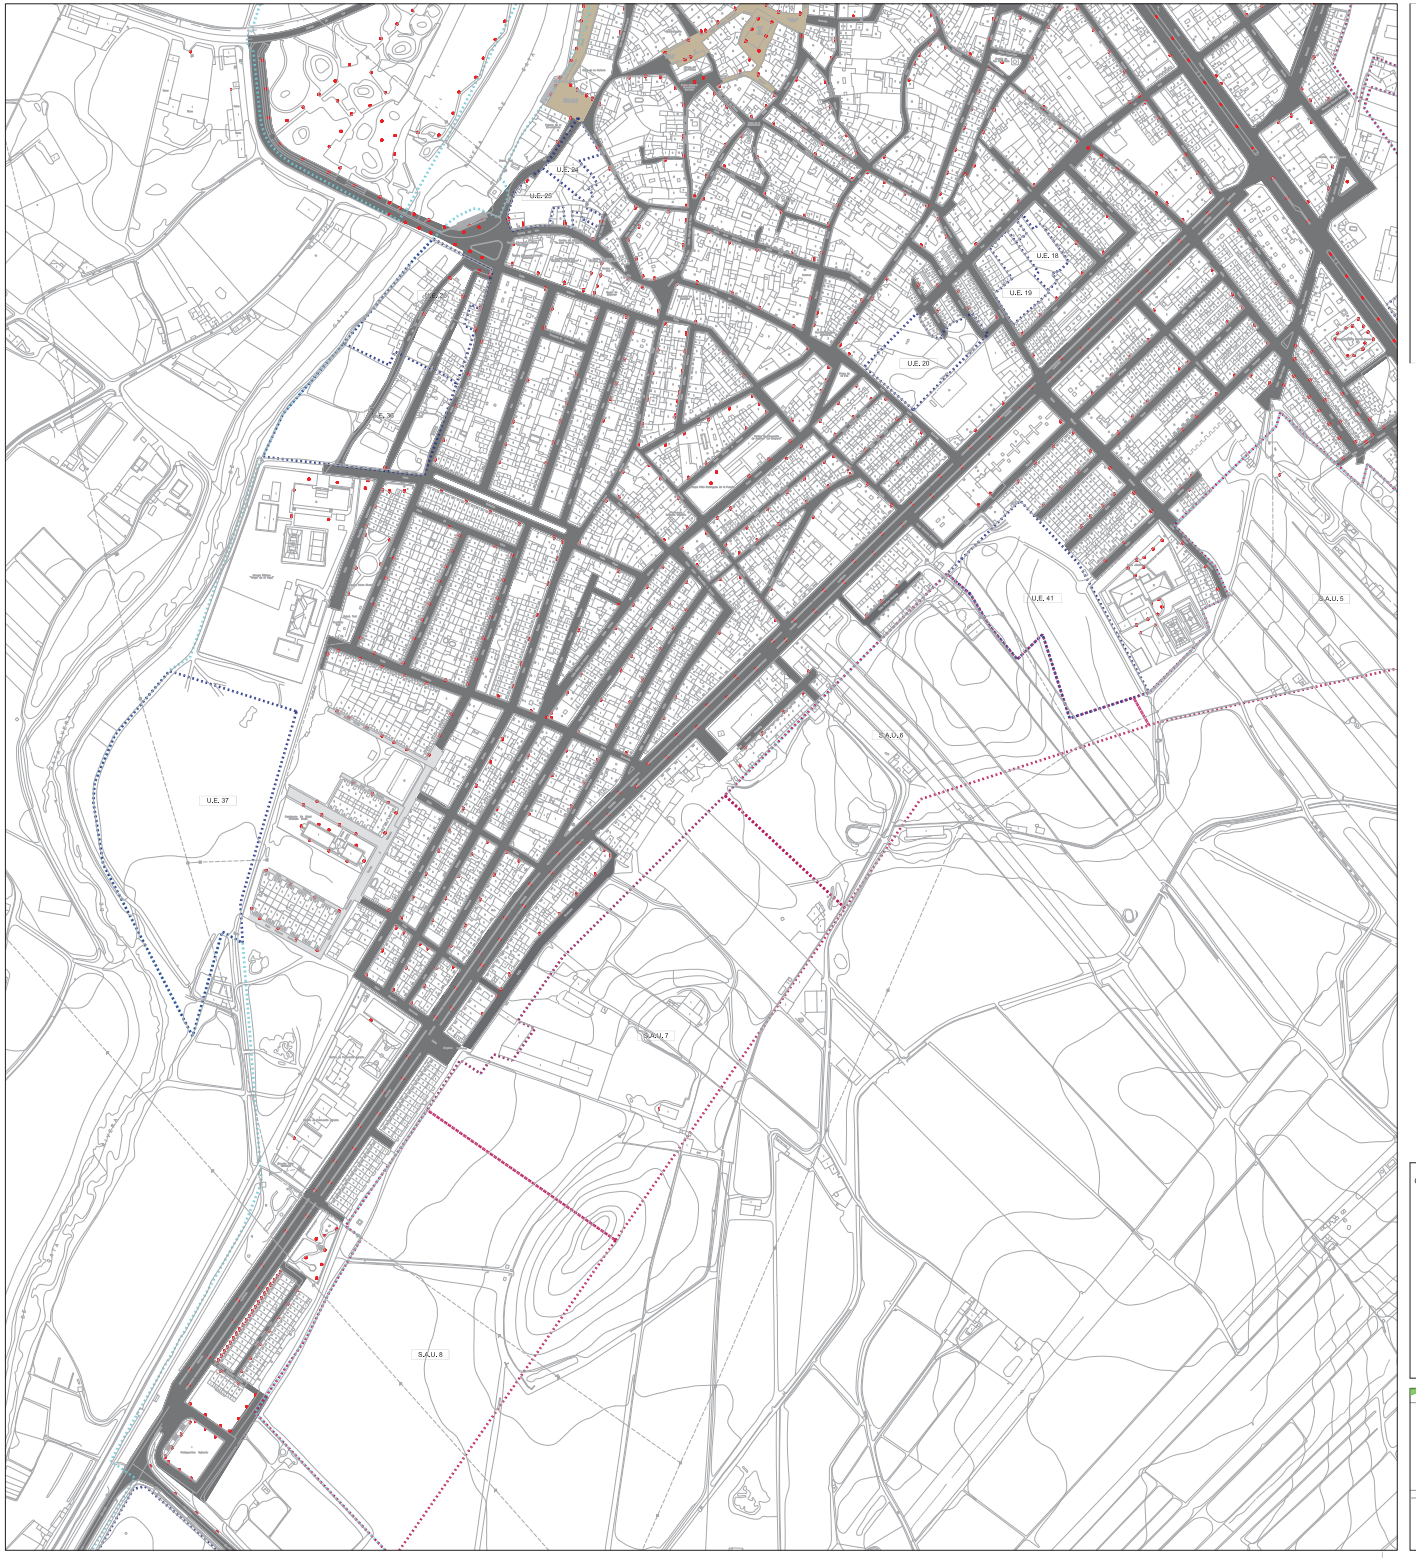


DELIMITACIONES Y SIMBOLOGÍA

- SUELO URBANO (PLANEAMIENTO VIGENTE)
- SUELO URBANO NO CONSOLIDADO (PLANEAMIENTO VIGENTE)
- SUELO URBANIZABLE (PLANEAMIENTO VIGENTE)

LEYENDA PAVIMENTOS

- Hormigón en masa HM-200
- Mezcla bituminosa
- Pavimento pétreo tipo adoquín

LEYENDA RED ELÉCTRICA

- Línea aérea sobre columna
- Línea aérea con torres sobre muro
- Subestación eléctrica

APROBAR DEFINITIVAMENTE

La Comisión de Urbanismo y Ordenación del Territorio de Extremadura

En Mérida Sesión de 22 de diciembre de 2022

Consejería de Agricultura, Desarrollo Rural, Población y Territorio

JUNTA DE EXTREMADURA


DILIGENCIA
Para hacer constar que este documento fue **APROBADO PROVISIONALMENTE** por el **PLENO** del Ayuntamiento de Moraleja (Cáceres) en sesión celebrada el día **23 de septiembre de 2022**.

En Moraleja, a día de la fecha
La Secretaria Accidental

PEREIRA GONZALEZ MARIA VEGA - 76006307R

María Vega Pereira González

GRAFICO DISTRIBUCIÓN DE HOJAS

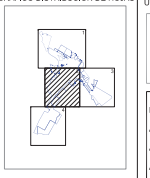

Equipo Redactor:
UTE: ALTAIS-THUBAN

INFORMACIÓN CARTOGRÁFICA
Proyección cartográfica
UTM
Huso
29
Elipsoide de referencia
INTERNACIONAL
Datum
ED 50

Fecha de Redacción: septiembre 2022

Aprobación Inicial: 3 de julio 2014

Aprobación Provisional:

Aprobación Definitiva:

PLAN GENERAL MUNICIPAL
DE
MORALEJA
–
CÁCERES

PLANO:

I.3.2C.2

PLANO DE INFORMACIÓN
ESTRUCTURA DE INFRAESTRUCTURAS
PAVIMENTACIÓN Y ALUMBRADO

JUNTA DE EXTREMADURA

ESCALA: 1:2.000