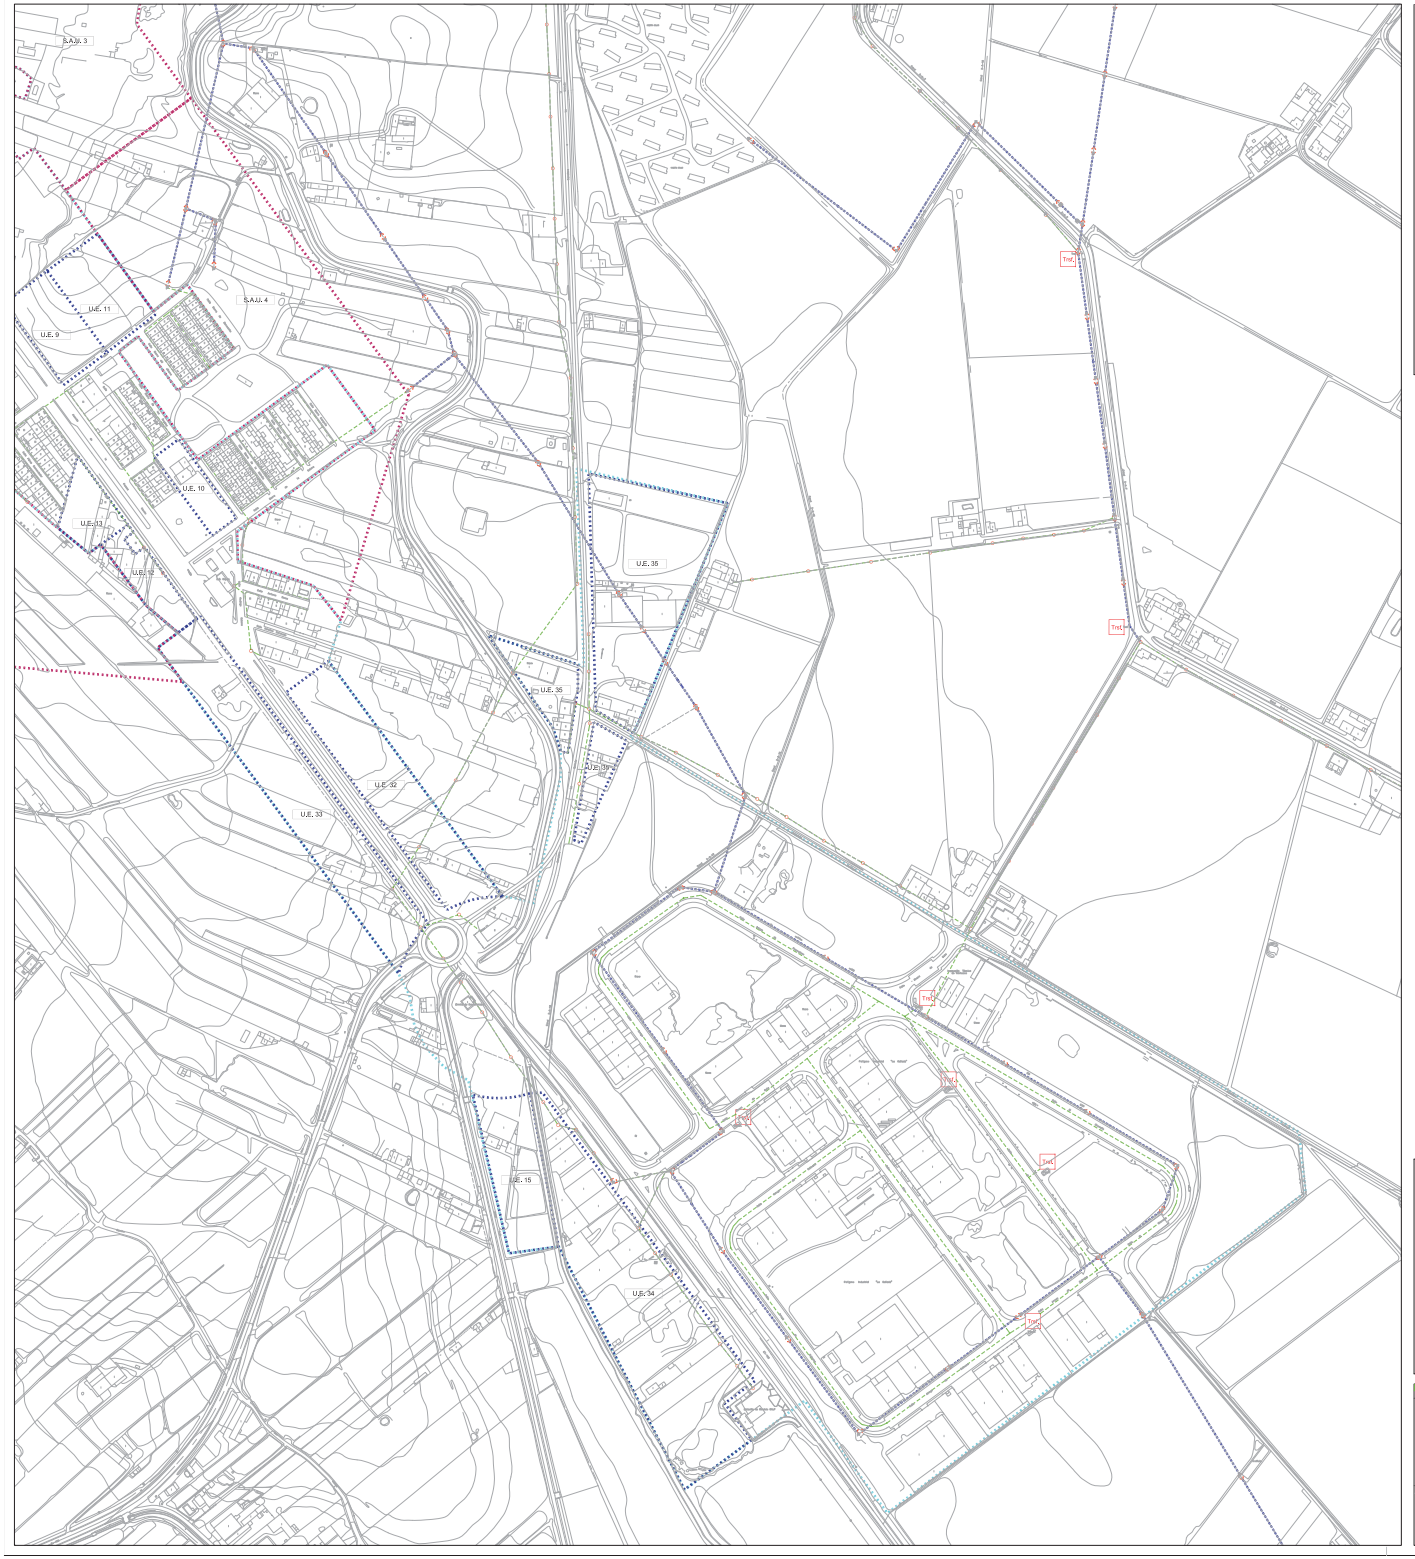



**DELIMITACIONES Y SIMBOLOGIA**

- SUELO URBANO (PLANEAMIENTO VIGENTE)
- SUELO URBANO NO CONSOLIDADO (PLANEAMIENTO VIGENTE)
- SUELO URBANIZABLE (PLANEAMIENTO VIGENTE)

**RED ELÉCTRICA EXISTENTE**

- SUBESTACIÓN ELÉCTRICA
- TRANSFORMADOR
- LÍNEA AÉREA DE ALTA Y MEDIA TENSIÓN
- LÍNEA DE BAJA TENSIÓN
- TORRE TENDIDO ELÉCTRICO
- POSTE TENDIDO ELÉCTRICO

La Comisión Informativa de Urbanismo y Ordenación del Territorio de Extremadura (CUOTEX), en sesión celebrada el día 21 de diciembre de 2022

D. Pablo Sánchez Bermejo
Secretario de la Comisión

APROBADA DEFINITIVAMENTE

EXPO. DE EXTREMADURA

Consejería de Agricultura, Desarrollo Rural, Población y Territorio

DILIGENCIA
Para hacer constar que este documento fue APROBADO PROVISIONALMENTE por el PLENO del Ayuntamiento de Moraleja (Cáceres) en sesión celebrada el día 29 de septiembre de 2022


En Moraleja, a día de la fecha
La Secretaria Accidental

PEREIRA GONZALEZ MARIA VEGA - 76006307R

Firmado digitalmente por PEREIRA GONZALEZ MARIA VEGA - 76006307R
Nombre de reconocimiento (DN): c=ES, o=NIF:P1006300E, ou=Secretario, cn=MARIA VEGA, sn=PEREIRA GONZALEZ, serialNumber=IDCES-76006307R, givenName=MARIA VEGA, sn=PEREIRA GONZALEZ, cn=PEREIRA GONZALEZ MARIA VEGA - 76006307R
Fecha: 2022.11.04 21:05:38 +01'00'

María Vega Pereira González

GRAFICO DISTRIBUCIÓN DE HOJAS

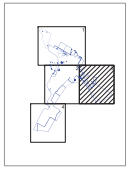

Equipo Redactor:
UTE: ALTAIS-THUBAN

INFORMACIÓN CARTOGRÁFICA
Proyección cartográfica
UTM
Huso
29
Elipsoide de referencia
INTERNACIONAL
Datum
ED 50

Fecha de Redacción: septiembre 2022

Aprobación Inicial: 3 de julio 2014

Aprobación Provisional:

Aprobación Definitiva:

PLAN GENERAL MUNICIPAL DE MORALEJA – CÁCERES

PLANO:

# I.3.2E.3

## PLANO DE INFORMACIÓN
## ESTRUCTURA DE INFRAESTRUCTURAS
## RED ELÉCTRICA

JUNTA DE EXTREMADURA

ESCALA: 1:2.000