Consejería de Agricultura, Desarrollo Rural, Población y Territorio

JUNTA DE EXTREMADURA

La Comisión de Urbanismo y Ordenación del Territorio de Extremadura ACUERDA


En Mérida

Sesión de 22 de diciembre de 2022

La Directora General de Urbanismo y Ordenación del Territorio

Fdo. Esta Fecha

APROBAR DEFINITIVAMENTE

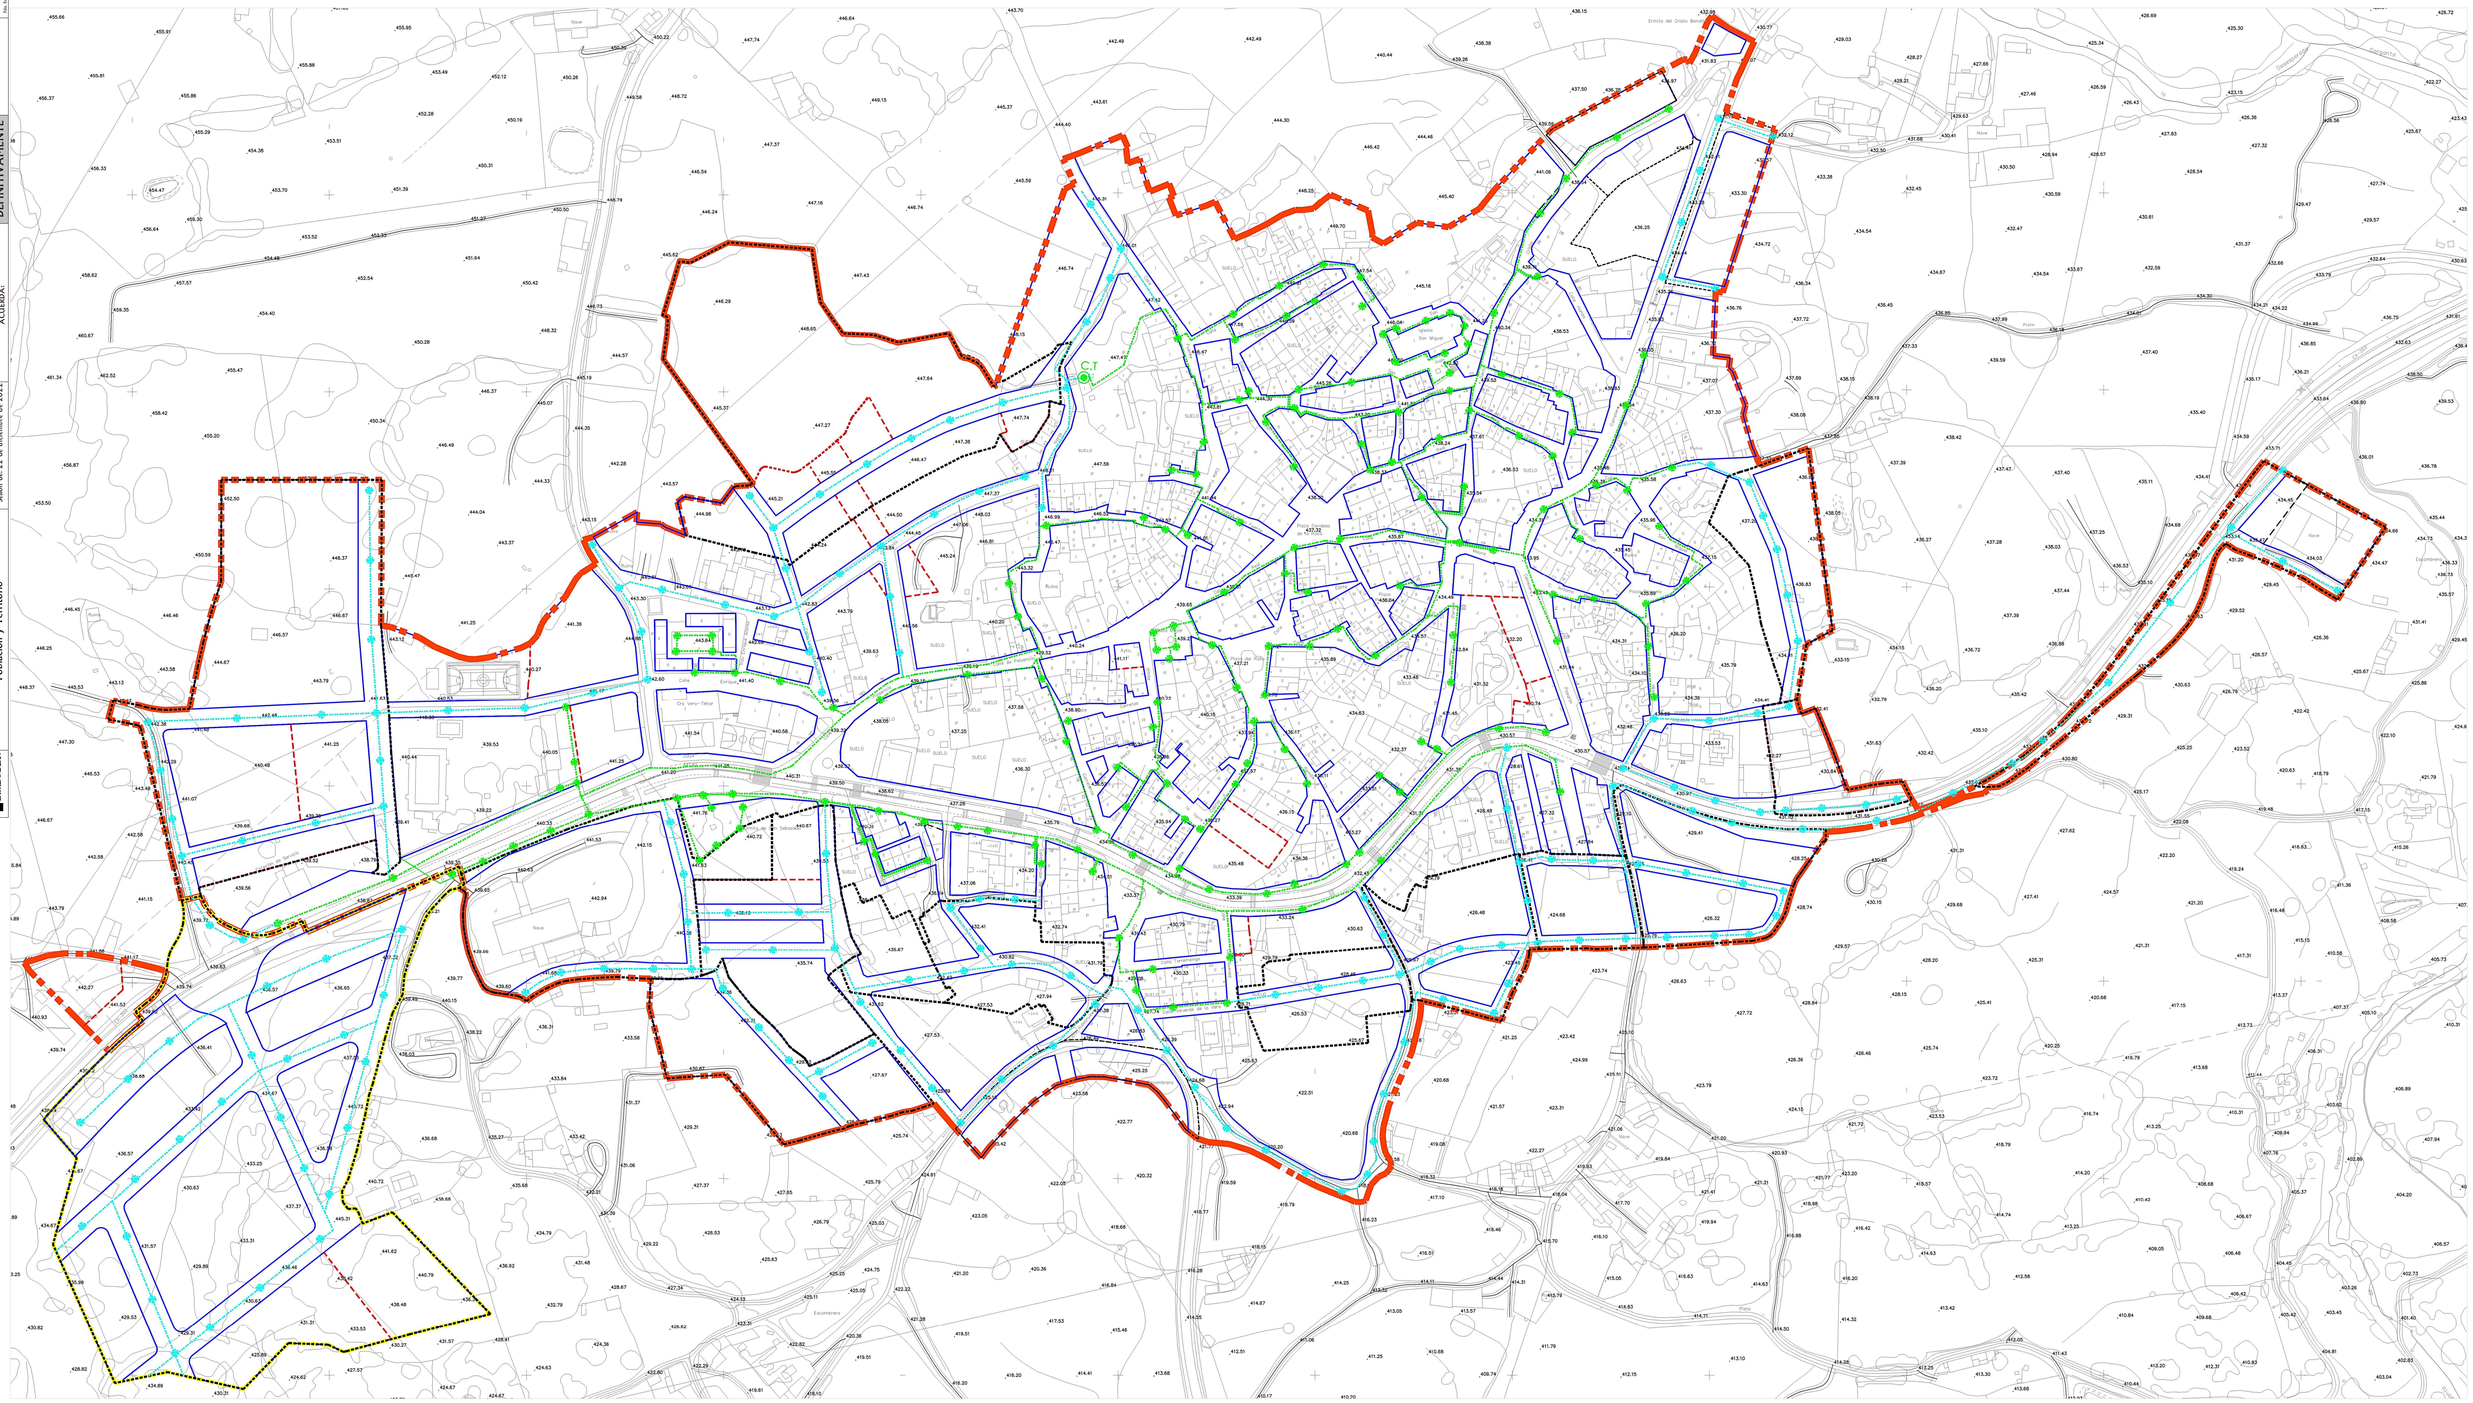

SIGNOS CONVENCIONALES: CARTOGRAFIA BASE


- Carretera nacional.- Hito kilométrico
- Carretera comarcal.- C. local o particular
- Carretera en construcción
- Pista.- Pista asfaltada
- Camino carretero.- Camino de herradura
- Vías pecuarias.- Senda
- Salto
- Línea eléctrica A.T.
- Línea eléctrica M.T.
- Línea telefónica
- Conducción subterranea
- Ferrocarril ancho normal, vía unica
- Alambrada, cerca metalica
- Cortafuegos, Perimetro de cultivo
- Límite de nación
- Límite de Autonomía
- Límite de provincia
- Límite de término municipal
- Puente de hierro, de hormigon.- Obra de fábrica
- Torre de tendido electrico, Poste, Poste telefono.
- Vertice geodesico de orden, V. G. orden inferior
- Punto de apoyo.- Punto acotado
- Muro de contencion.- Pared o tapia
- Edificio publico o singular.- E. en constr.
- Edificio privado
- Masa de arboles.- Arbol aislado
- Canal
- Acequia
- Arroyo.- Vaguada
- Manantial.- Pozo.- Estanque o piscina
- Desmonte.- Terraplen
- Curvas de Nivel.- Curva de depresion
- Transformador

USOS DEL SUELO

S - R	SECANO - REGADIO
Mo - Ms	MONTE ALTO / BAJO
O	OLIVAR
V	VINEDO
Fr	FRUTALES
H	HUERTA
Rf	REPOBLACION FORESTAL
Pd	PRADOS Y DEHESAS
Fd	FRONDOSAS
Er	ERIAL PASTOS
Ar	ARROZAL
Co	CONIFERAS

LEYENDA:

- RED ELECTRICA EXISTENTE
- RED ELECTRICA PROPUESTA
- PUNTO DE LUZ EXISTENTE
- PUNTO DE LUZ PROPUESTO
- C.T — CENTRO DE TRANSFORMACION

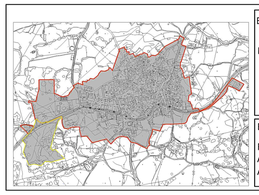

Equipo Redactor:

MANCOMUNIDAD INTEGRAL DE LA VERA

Base Cartográfica: VUELO 25-11-2008

Fecha de Redacción: MAYO 2012

Aprobación Inicial: 8 ENERO 2013

Aprobación Final:

Refundido Modificación Puntual Nº 1 del PGM

PLAN GENERAL DE TEJEDA DE TIETAR – CÁCERES

PLANO: I.6. 1

PLANO DE INFRAESTRUCTURA

INFRAESTRUCTURAS RED ELECTRICA Y ALUMBRADO TEJEDA

Dirección General de Urbanismo, Arquitectura y Ordenación del Territorio

JUNTA DE EXTREMADURA

ESCALA : 1:1.500