

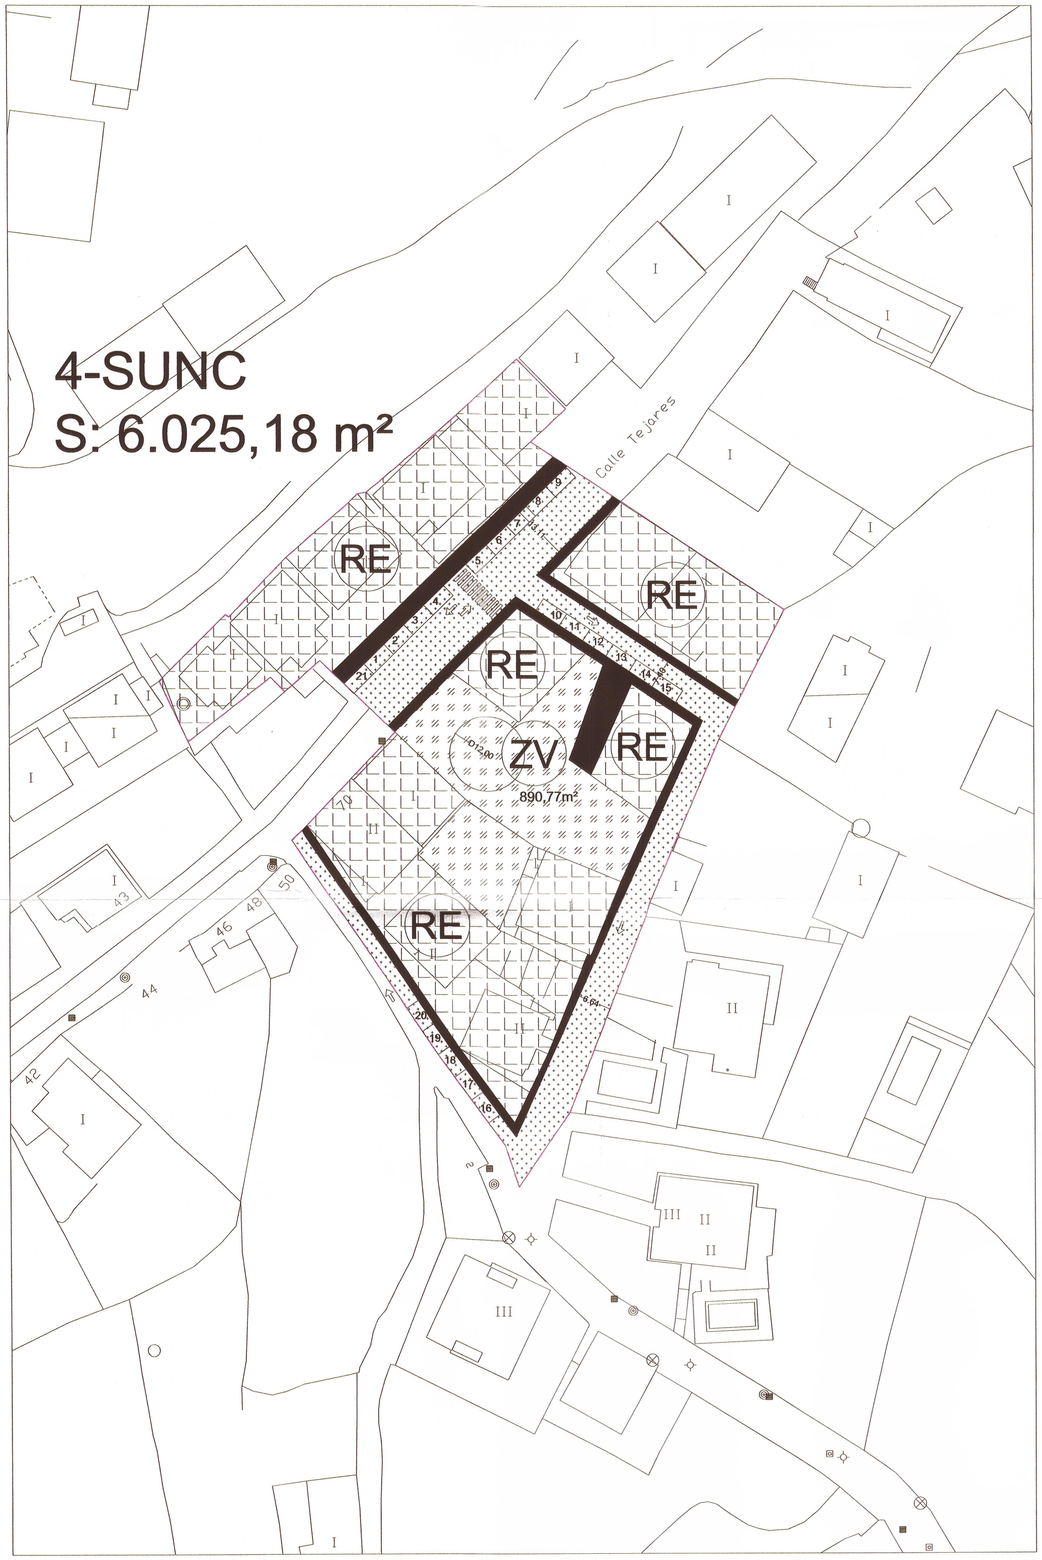


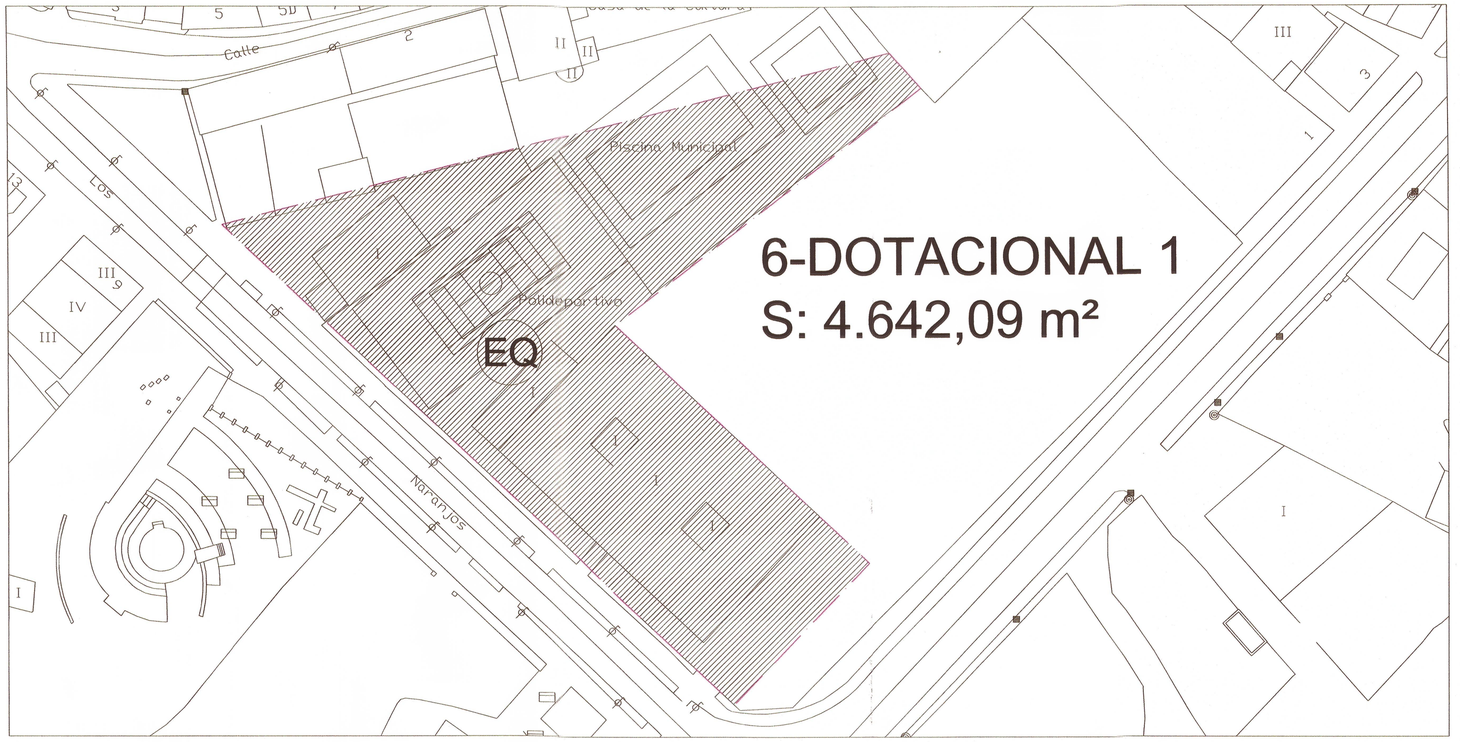

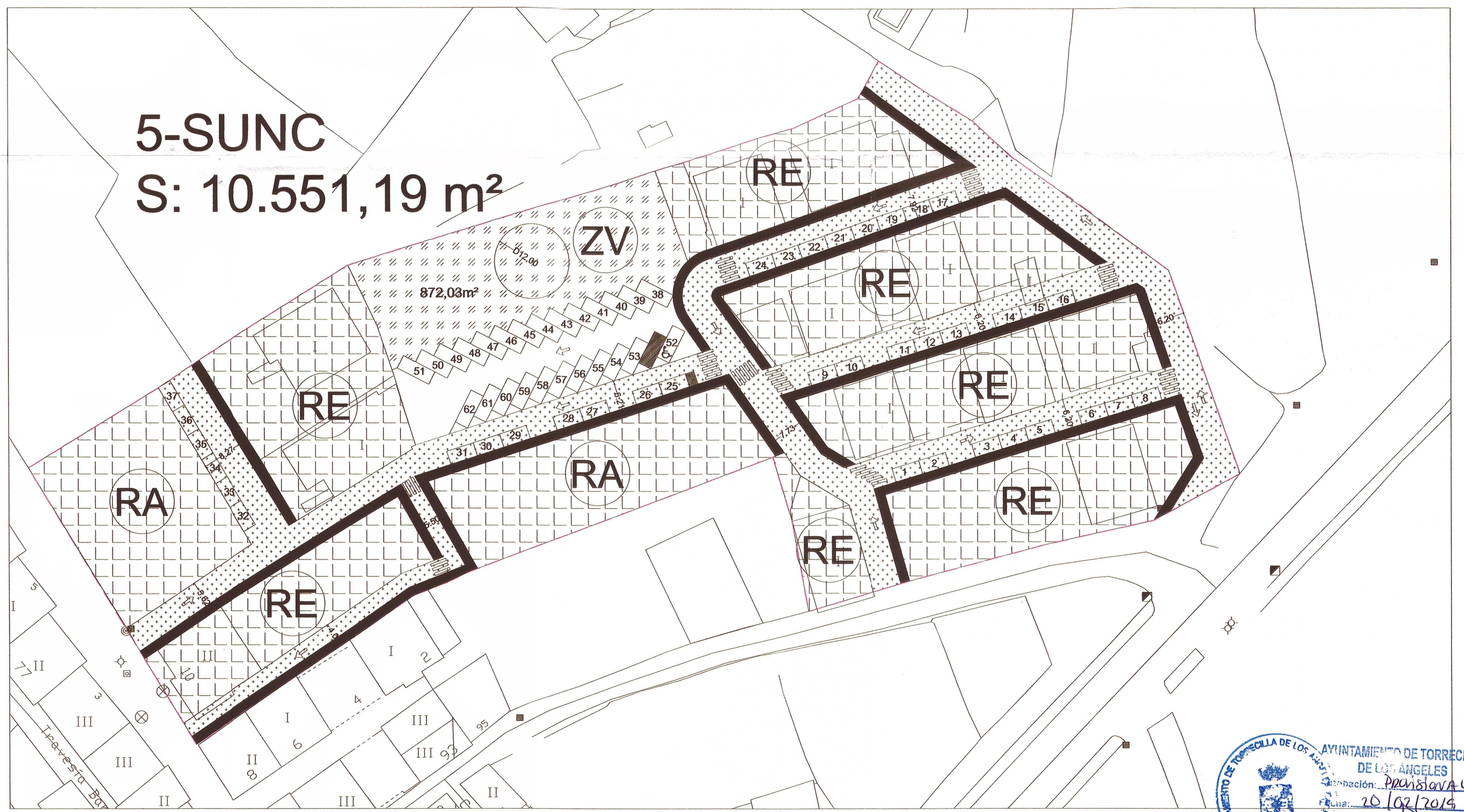

ZONAS MODIFICADAS

VIALES

ACERADO

1 APARCAMIENTOS (90 PLAZAS PÚBLICAS)
1-SUNC: 6 PLAZAS
4-SUNC: 21 PLAZAS
5-SUNC: 62 PLAZAS (1 accesible)
7-DOT 2: 1 PLAZA (1 accesible)

ZONAS VERDES

EQ EQUIPAMIENTOS

ZONAS DE ORDENANZA

RA RESIDENCIAL AISLADA

RE RESIDENCIAL DE ENSANCHE

ZV ZONA VERDE

EQ EQUIPAMIENTO

	1-SUNC	2-SUNC	3-SUNC	4-SUNC	5-SUNC	6-DOT 1	7-DOT 2	
Stotal (m2)	1.021,75	292,84	722,59	6.025,18	10.551,19	4.642,09	2.418,98	25.674,62
Ssuelo residencial (m2)	558,40	292,84	722,59	3.314,54	6.002,44	-	-	10.890,81
Ssuelo zona verde (m2)	202,33	-	-	890,77	872,03	-	-	1.965,13
Ssuelo equipamiento (m2)	-	-	-	-	-	4.642,09	2.272,00	6.914,09
Ssuelo viales (m2)	261,02	-	-	1.819,87	3.676,72	-	146,98	5.904,59

AYUNTAMIENTO DE TORRECILLA DE LOS ANGELES

MODIFICACION Nº 7 DEL PDSU

ORDENACION DETALLADA
USOS Y SUPERFICIES. ZONAS 4,5 Y 6

2.0

a1 - Escala: 1/500 Fecha: ENERO 2019

MANCOMUNIDAD MUNICIPIOS SIERRA DE GATA

Redactor: J. JAVIER RAMA TORIBIO · arquitecto
OFICINA DE GESTION URBANISTICA, VIVIENDA, ARQUITECTURA Y TERRITORIO

AYUNTAMIENTO DE TORRECILLA DE LOS ANGELES
Aprobación: Provisional
Fecha: 20/02/2019
EL SECRETARIO/A:

Registro de Entrada 04 ABR 2019

- 7 MAR 2019