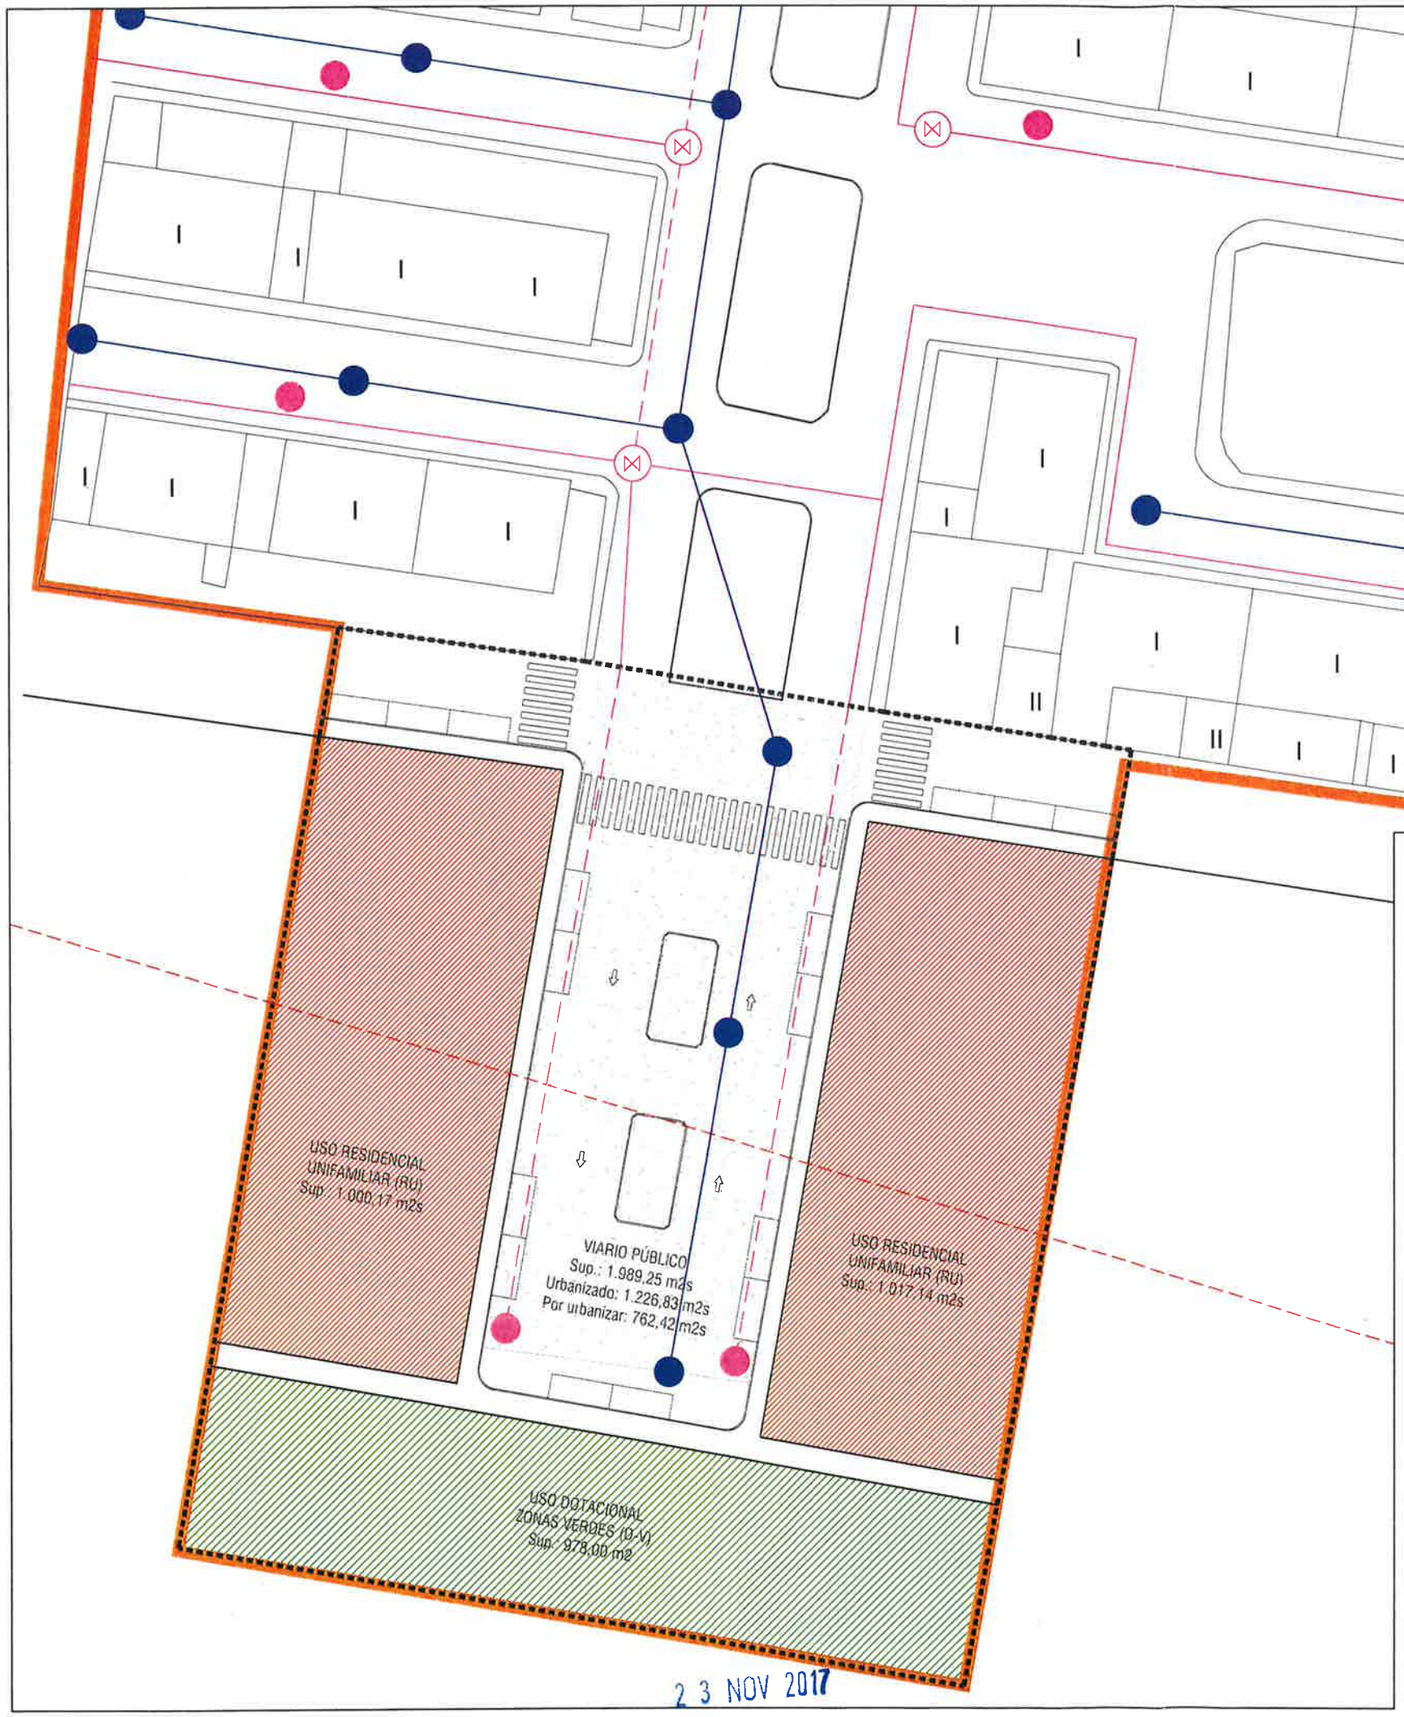


23 NOV 2017

SECRETARÍA INTERVENCIÓN
TORRECILLAS DE LA TIESA

LÍMITE DE SUELO URBANO.

ÁMBITO DE ACTUACIÓN.
Clasificación: Suelo No Urbanizable
Superficie: 4.984,56 m2

ACABADOS:

Pavimento HA-25/P/20-I

SANEAMIENTO:

Canalización saneamiento Hormigón Ø300 mm.

Pozo de Registro.

ABASTECIMIENTO:

Canalización abastecimiento PVC Ø63 mm.

Canalización abastecimiento Poliétileno Ø63 mm.

Boca de Riego

ELECTRICIDAD:

Línea de alta/media tensión

AYUNTAMIENTO DE TORRECILLAS DE LA TIESA

MODIFICACIÓN PUNTUAL Nº 07 DEL PDSU DE TORRECILLAS DE LA TIESTA

UNIDAD DE ACTUACIÓN UA-02

PLANO I. 02

PLANO DE INFORMACIÓN:

SERVICIOS URBANOS EXISTENTES

Escala: 1:500 Fecha: JULIO 2016

MANCOMUNIDAD COMARCA DE TRUJILLO

Redactor.: Carlos MARTÍN RONCERO. arquitecto

OFICINA DE GESTIÓN URBANISTICA, VIVIENDA, ARQUITECTURA Y TERRITORIO