
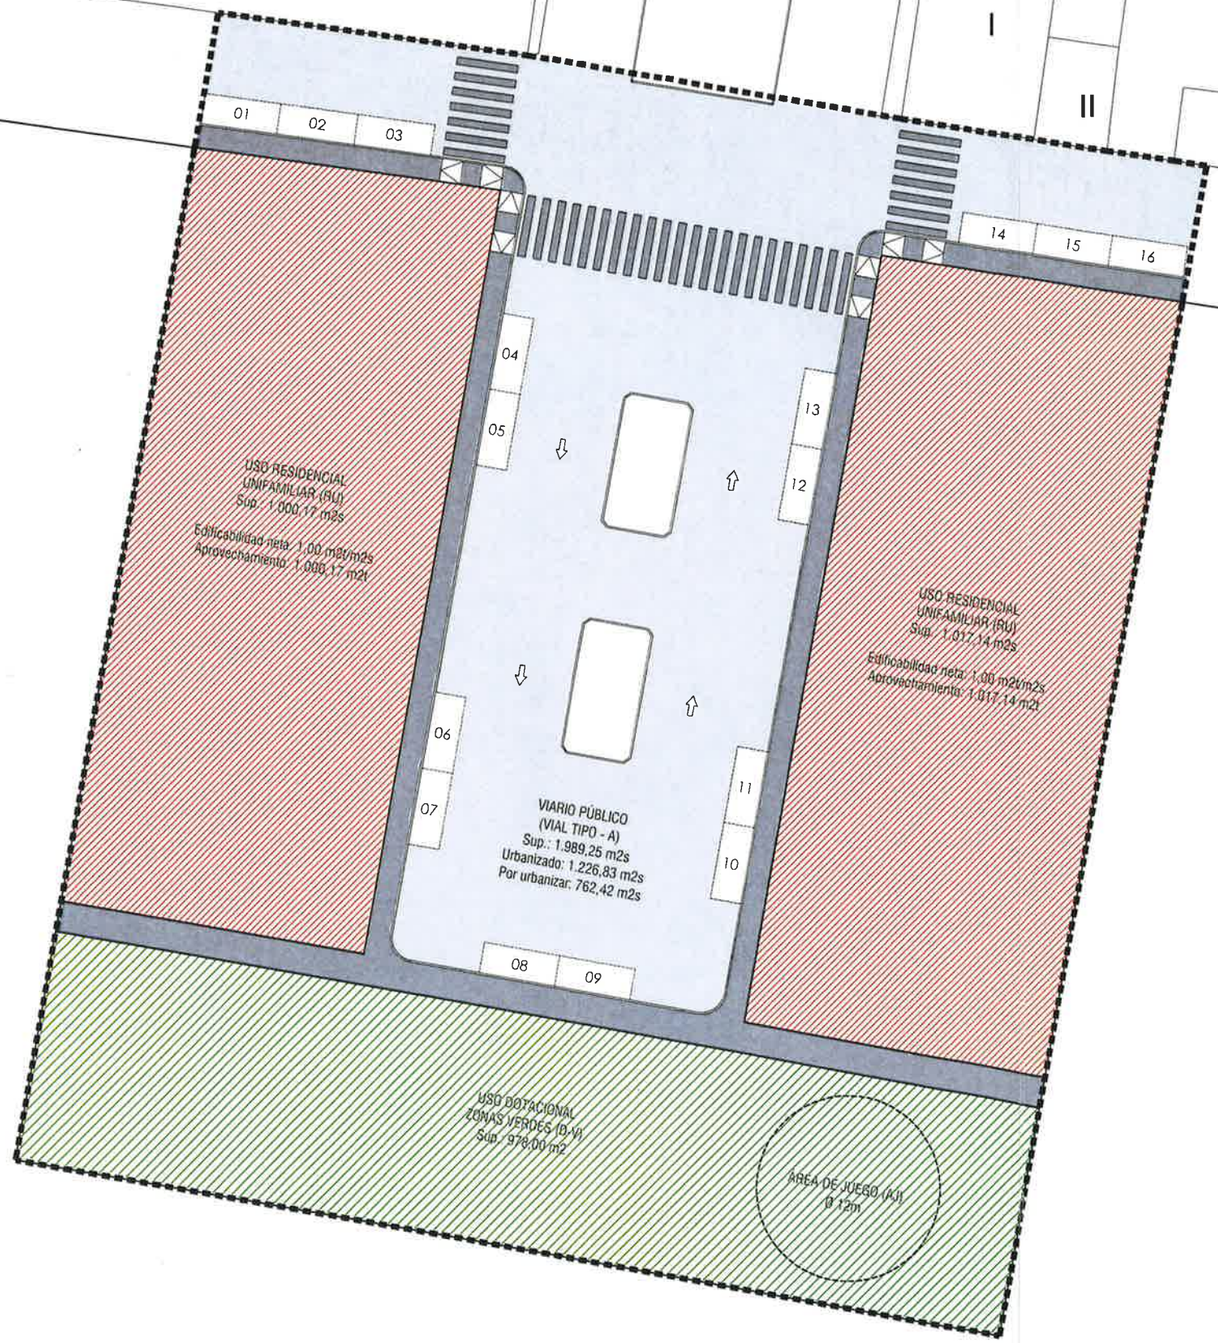


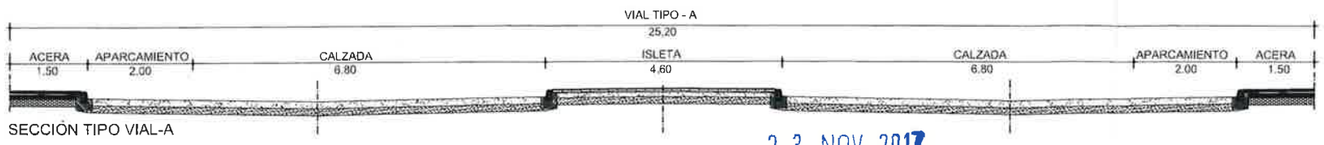

SECCIÓN TIPO VIAL-A

2 3 NOV 2017

DETERMINACIONES DE ORDENACIÓN ESTRUCTURAL

UNIDAD DE ACTUACIÓN UA-02
Sup.: 4.984,56 m2

DETERMINACIONES DE ORDENACIÓN DETALLADA

USO RESIDENCIAL UNIFAMILIAR (RU)
Sup.: 2.017,31 m2

USO DOTACIONAL EQUIPAMIENTOS (D-E)
Sup.: 0,00 m2

USO DOTACIONAL ZONAS VERDES (D-V)
Área de Juego (AJ) Ø 12m. Sup.: 978,00 m2

VIARIO PÚBLICO
Sup.: 1.989,25 m2.

07 APARCAMIENTO PÚBLICO
Plazas: 16 unidades

AYUNTAMIENTO DE TORRECILLAS DE LA TIESA (Cáceres) SECRETARÍA INTERVENCIÓN

A Y U N T A M I E N T O D E T O R R E C I L L A S D E L A T I E S A

MODIFICACIÓN PUNTUAL Nº 07 DEL PDSU DE TORRECILLAS DE LA TIESTA

UNIDAD DE ACTUACIÓN UA-02

PLANO OD. 01

ORDENACIÓN DETALLADA:
CALIFICACIÓN.
ALINEACIONES Y RASANTES.

Escala: 1:400 Fecha: JUNIO 2017

MANCOMUNIDAD COMARCA DE TRUJILLO

Redactor.: Carlos MARTÍN RONCERO. arquitecto

OFICINA DE GESTIÓN URBANÍSTICA, VIVIENDA, ARQUITECTURA Y TERRITORIO

2 3 NOV 2017