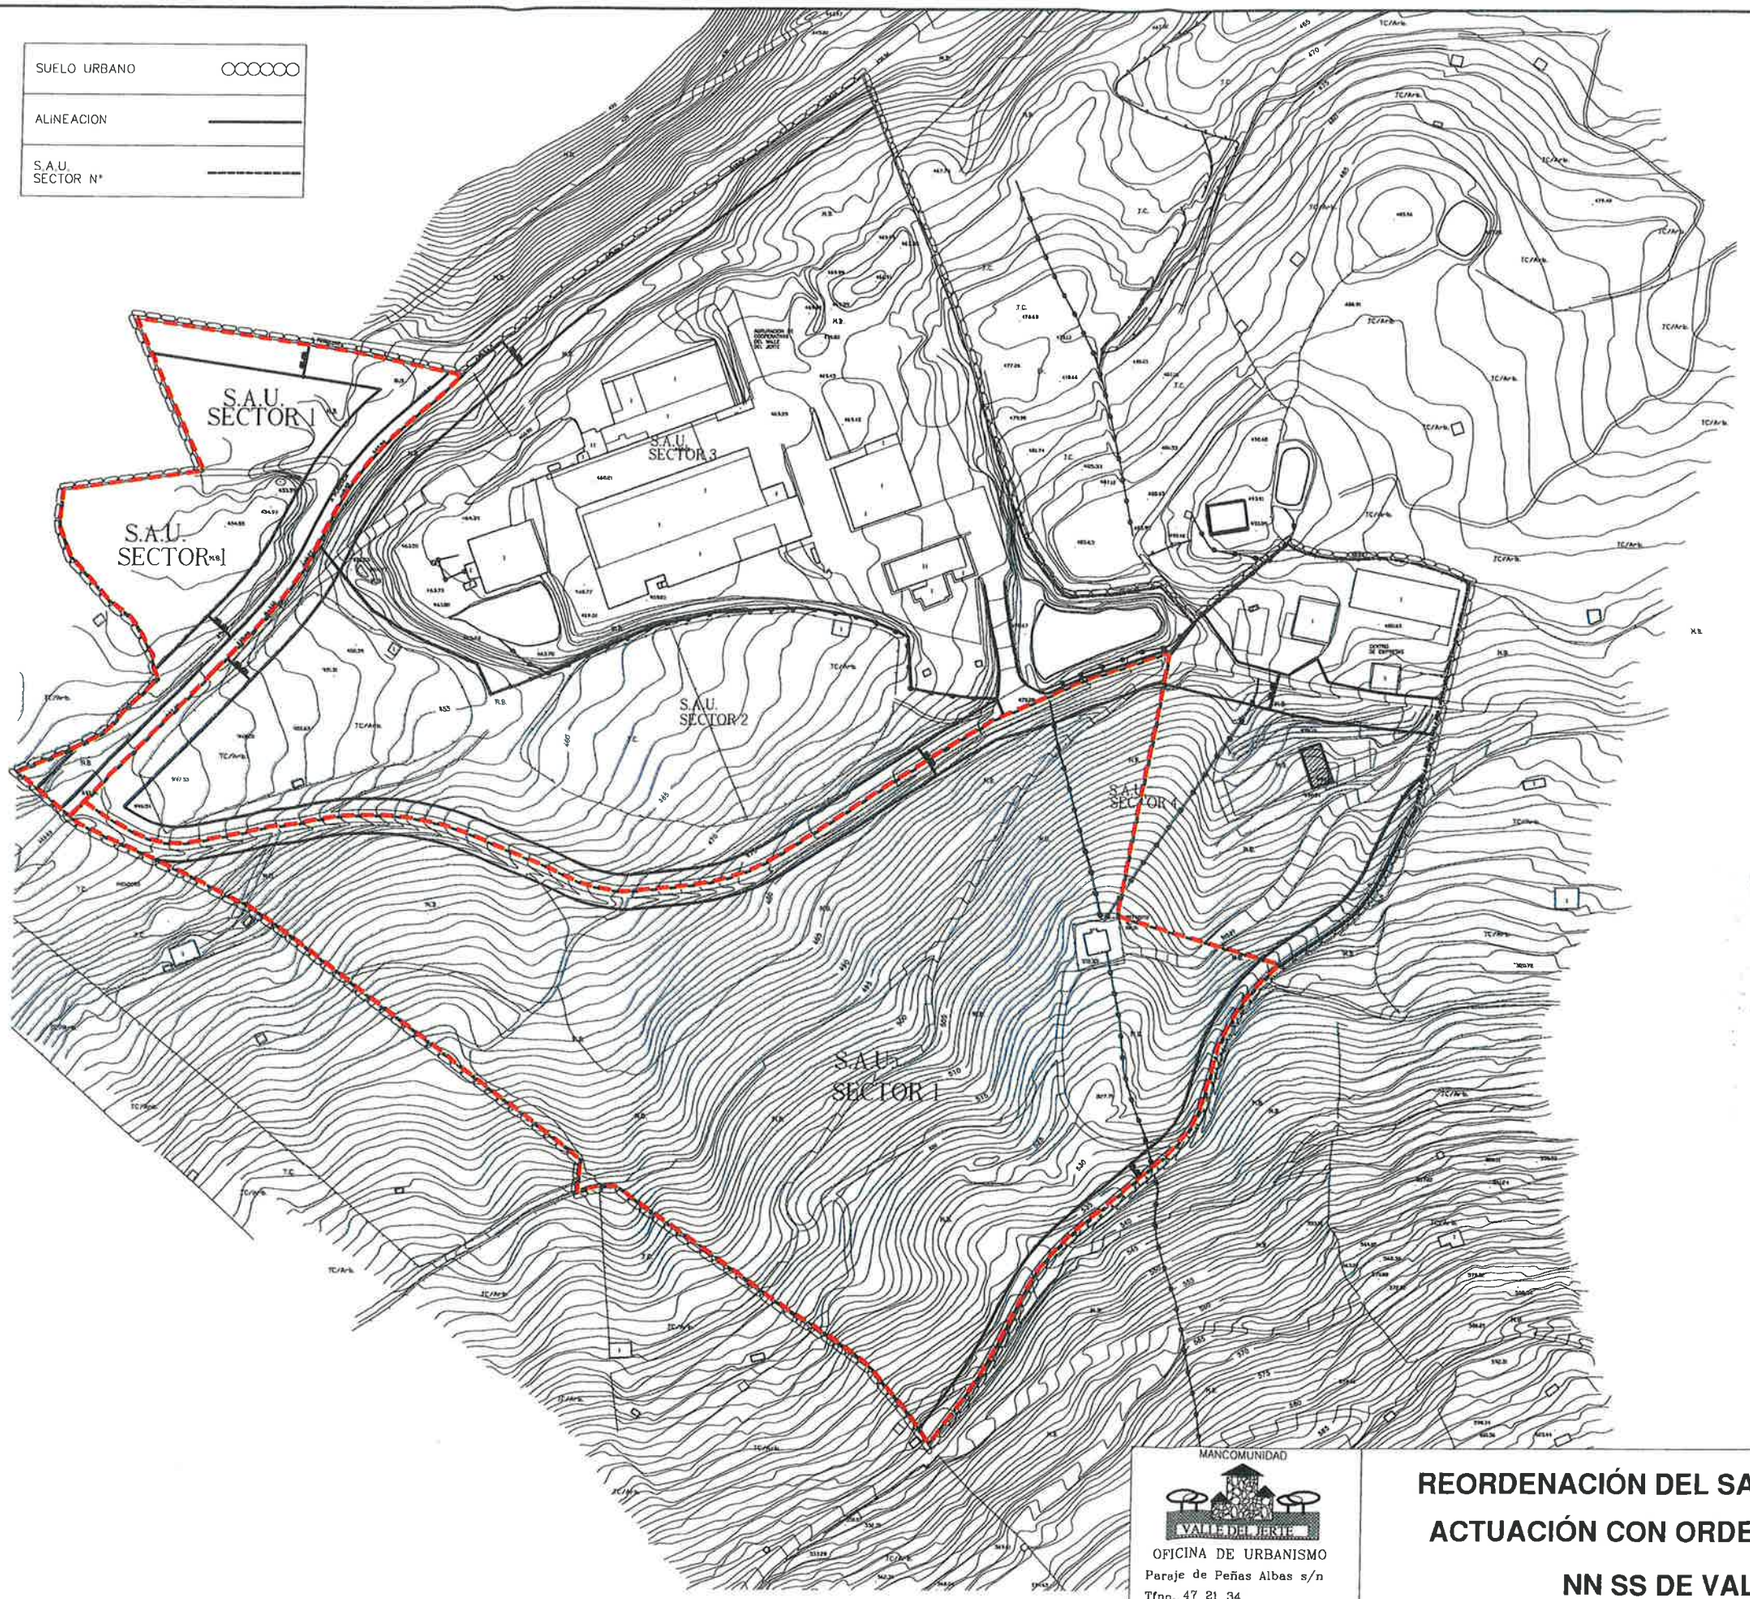


AYUNTAMIENTO DE VALDASTILLAS (Cáceres)
Diligencia al objeto de hacer constar que el presente
proyecto ha sido aprobado
13 MAR. 2018

13 MAR. 2018

19 MAR 2018

MANCOMUNIDAD VALLE DEL JERTE

OFICINA DE URBANISMO
Paraje de Peñas Albas s/n
Tfno. 47 21 34
Fax 47 23 44
10614 CABEZUELA DEL VALLE
(Cáceres)

Fecha: Mayo-2.017

Escala: 1/3.000

REORDENACIÓN DEL SAU SECTOR 1 EN UNIDADES DE ACTUACIÓN CON ORDENACIÓN DETALLADA DE LAS NN SS DE VALDASTILLAS (Cáceres)

PLANO DE: TOPOGRÁFICO DE S.A.U. SECTOR 1

PLANO Nº: 4

Arquitecto: Julian Burgos Ibáñez

Delineante: José L. Lorenzo Rufo