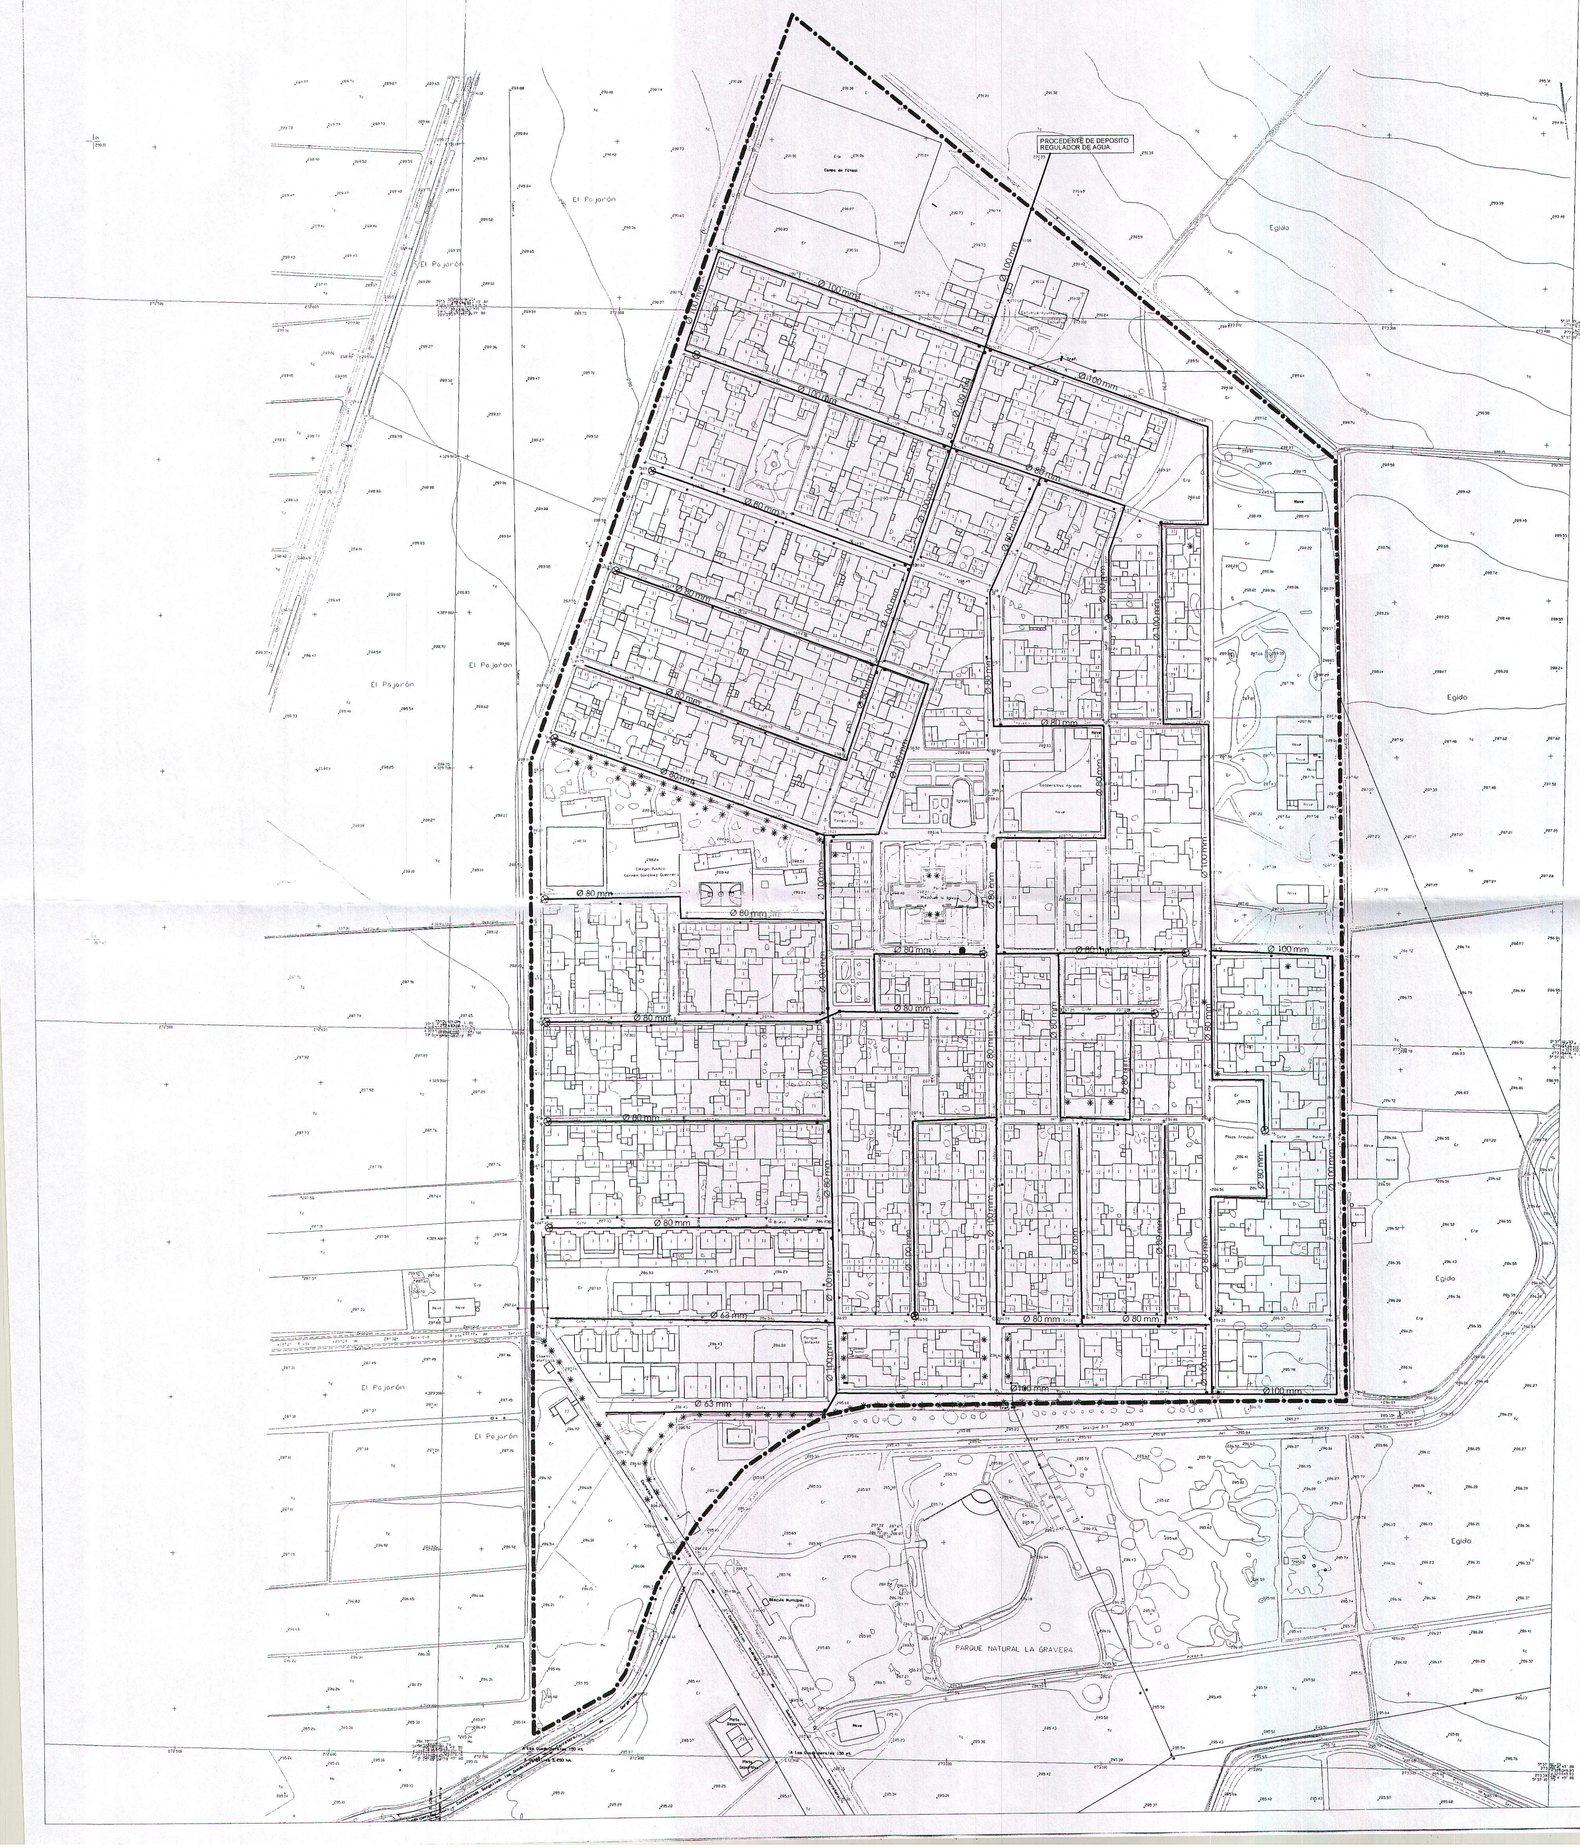


LEYENDA:

DELIMITACION DE S. U. VIGENTE.

LEYENDA DE ABASTECIMIENTO DE AGUA

TIPOS DE CONDUCCIONES.

- CONDUCCION DE FIBROCEMENTO.
- CONDUCCION DE POLIETILENO DE ALTA DENSIDAD.
- CONDUCCION DE P.V.C.
- CONDUCCION DE FUNDICIÓN.

ELEMENTOS PUNTUALES DE LA RED:

- VÁLVULA DE CIERRE.
- BOCA DE RIEGO.
- VENTOSA.
- HIDRANTE.
- DESAGÜE.

Nota. Diametros en mms.

ESTADO DE LA RED:

El estado de la red de abastecimiento es, en general, bueno

JUNTA DE EXTREMADURA
CONSEJERIA DE FOMENTO
El Director General de Vivienda y Urbanismo
2 8 ABR. 2011

DILIGENCIA: Para hacer constar que el presente documento es objeto de aprobación inicial en pleno de 7 de octubre de 2009.- El Secretario.

DILIGENCIA: Para hacer constar que el presente documento es objeto de aprobación provisional en pleno de 21 de Diciembre de 2010.- El Secretario.

GRAFICO DE DISTRIBUCIÓN DE HOJAS

HOJA UNICA.

Equipo Redactor:
RAFAEL GÓMEZ-CORONADO LEÓN.
PATRICIA BELLORÍN GÓMEZ.
Arquitectos.

Base Cartográfica: ***SEPTIEMBRE 1.999***

Fecha de Redacción: ***AÑO 2.003***

Aprobación Inicial:

Aprobación Final:

PLAN GENERAL DE ACEDERA LOS GUADALPERALES. BADAJOZ.

PLANO: **I.U.G.3.1**

LOS GUADALPERALES.CASCO URBANO. ABASTECIMIENTO DE AGUA.

SIGOT
Dirección General de Urbanismo, Arquitectura y Ordenación del Territorio
JUNTA DE EXTREMADURA

ESCALA : 1:2.000

20 0 20 40 60 80 100 120 140 160 180 m.

0 3 FEB 2011