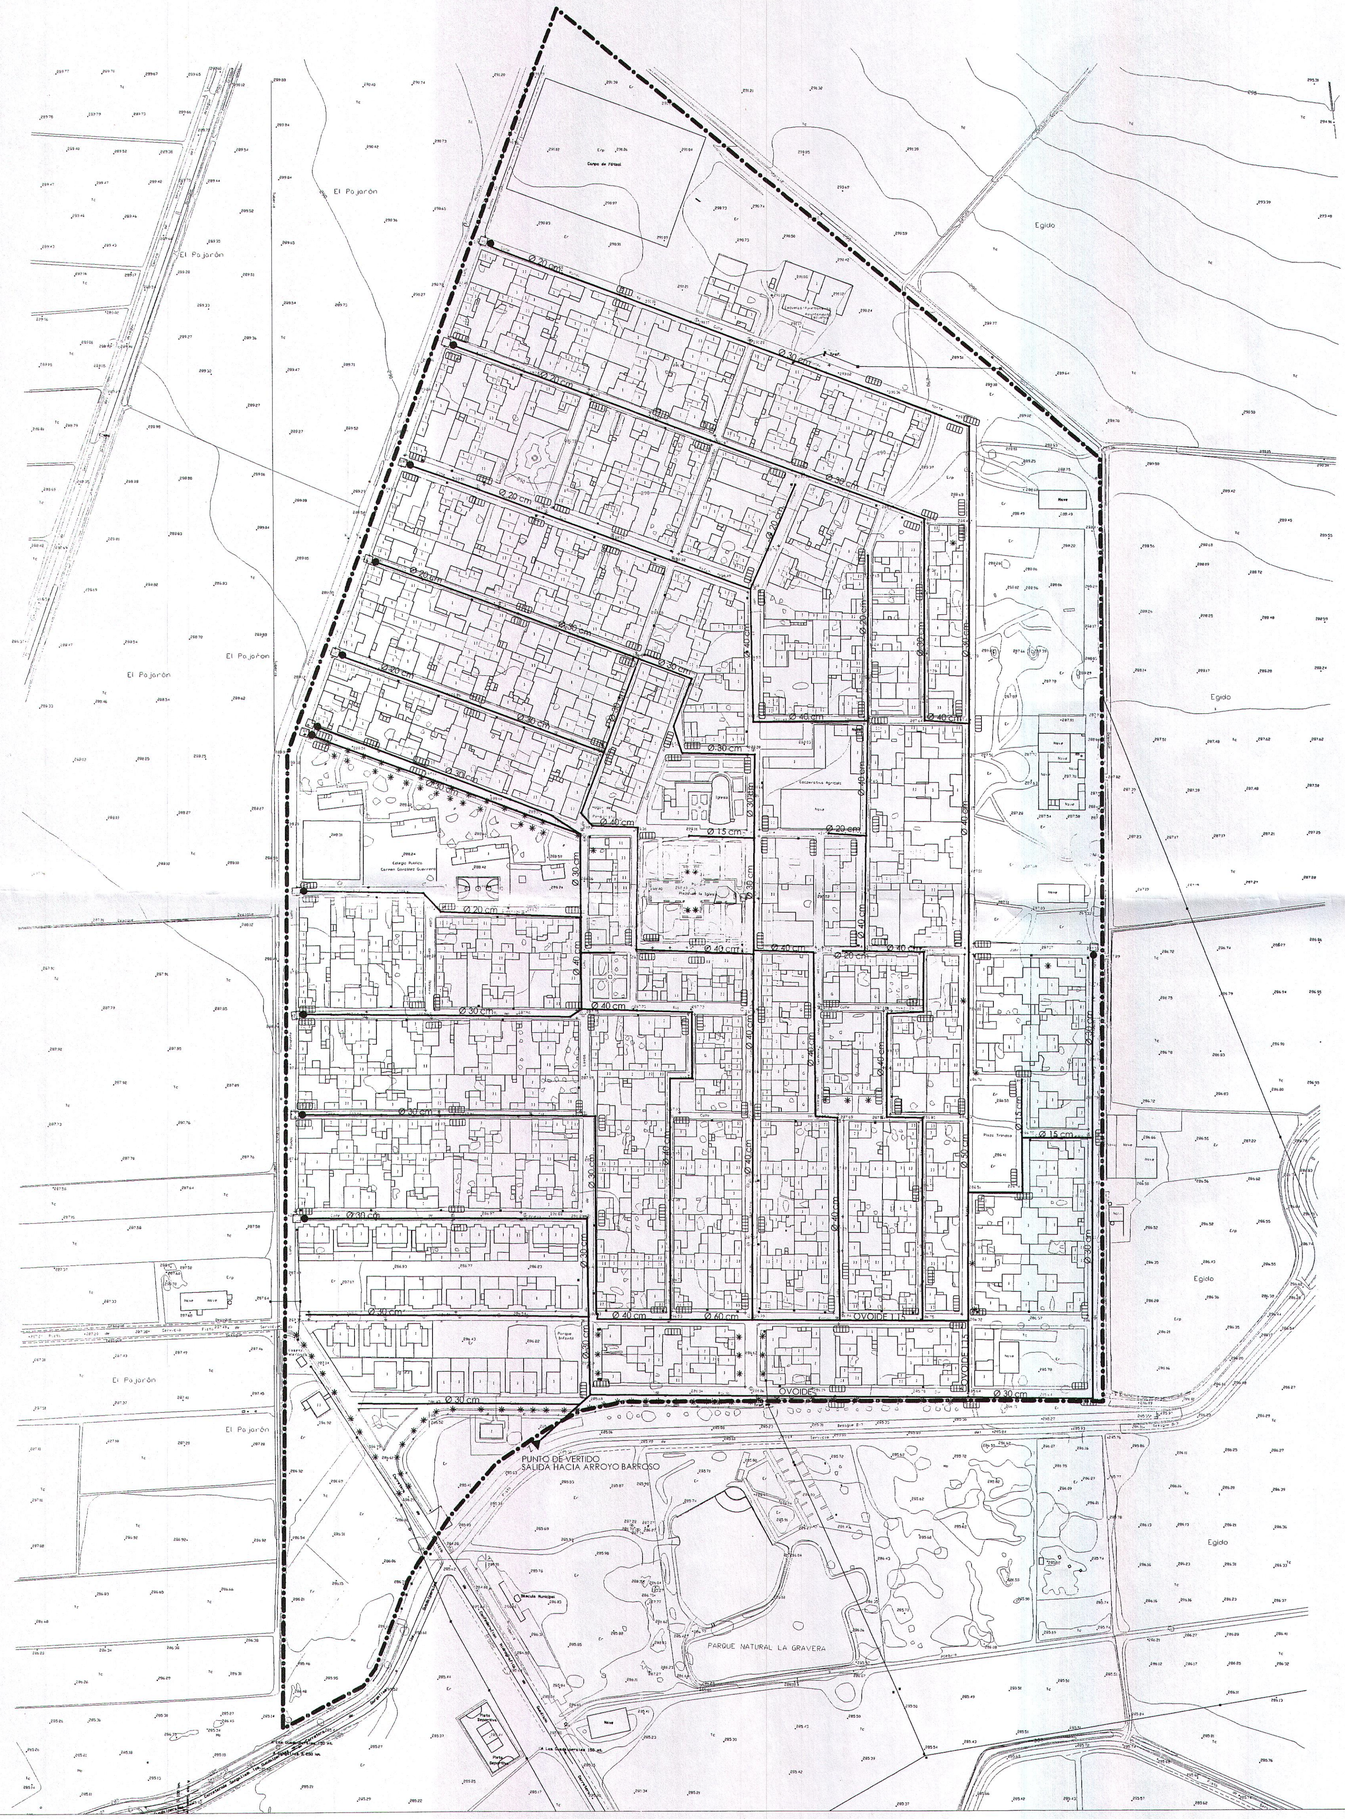


LEYENDA:

DELIMITACION DE S. U. VIGENTE.

LEYENDA DE SANEAMIENTO.

TIPOS DE CONDUCCIONES.

- CONDUCCION DE HORMIGÓN.
- CONDUCCION CERÁMICA.
- CONDUCCION DE P.V.C.

ELEMENTOS PUNTUALES DE LA RED:

- POZO DE REGISTRO.
- ALIVIADERO DE TORMENTAS.
- CÁMARA DE DESCARGA.
- SUMIDERO SIFÓNICO.
- SUMIDERO NO SIFÓNICO. (N.S.)
- PUNTO DE VERTIDO. (Z)

Nota. Diametros en cms.

ESTADO DE LA RED:

El estado de la red de saneamiento es, en general, bueno.

JUNTA DE EXTREMADURA
CONSEJERIA DE FOMENTO
2 8 ABR. 2011

DILIGENCIA: Para hacer constar que el presente documento es objeto de aprobación inicial en pleno de 7 de octubre de 2009.- El Secretario.

DILIGENCIA: Para hacer constar que el presente documento es objeto de aprobación provisional en pleno de 21 de Diciembre de 2010.- El Secretario.

GRAFICO DE DISTRIBUCION DE HOJAS

HOJA UNICA.

Equipo Redactor:
RAFAEL GÓMEZ-CORONADO LEÓN.
PATRICIA BELLORIN GÓMEZ.
Arquitectos.

Base Cartográfica: *SEPTIEMBRE 1.999*
Fecha de Redacción: *AÑO 2.003*
Aprobación Inicial:
Aprobación Final:

PLAN GENERAL DE ACEDERA LOS GUADALPERALES. BADAJOZ.

PLANO: I.U.G.4.1

LOS GUADALPERALES.CASCO URBANO.
RED DE SANEAMIENTO.

SECOT
Dirección General de Urbanismo, Arquitectura y Ordenación del Territorio
JUNTA DE EXTREMADURA

ESCALA : 1:2.000

0 3 FEB 2011