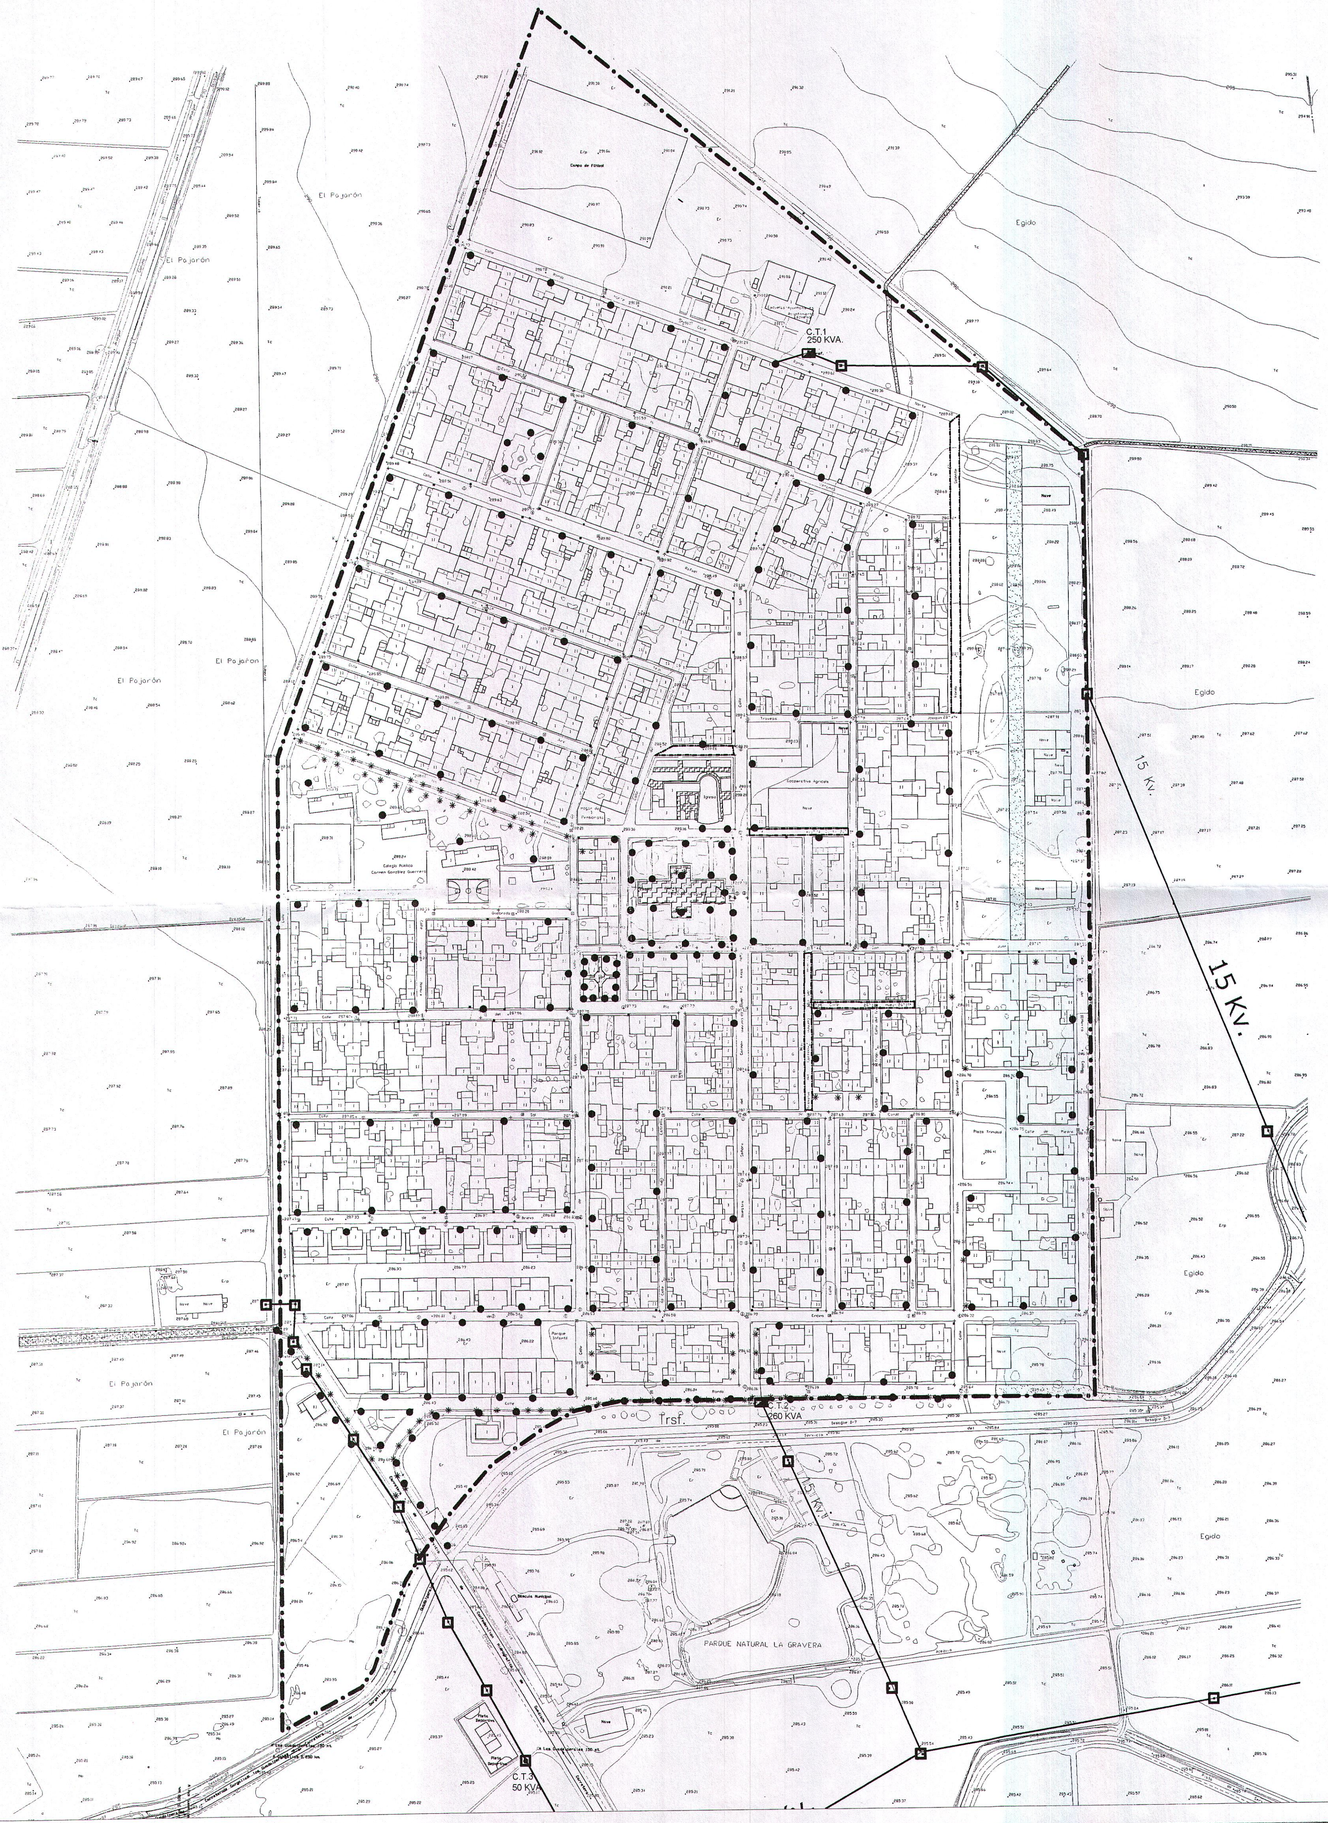


LEYENDA:

DELIMITACION DE S. U. VIGENTE.

SIMBOLOGIA DE ALUMBRADO.

Puntos de luz de DESCARGA, tipo Vapor de Mercurio.

RED DE ABASTECIMIENTO ELECTRICO Y RED DE COMUNICACIONES.

LÍNEA AÉREA DE MEDIA TENSION.

LÍNEA SUBTERRÁNEA DE MEDIA TENSION.

LÍNEA TELEFÓNICA.

CENTRO DE TRANSFORMACIÓN INTERIOR.

CENTRO DE TRANSFORMACIÓN EXTERIOR.

SUBESTACION DE TRANSFORMACIÓN.

POSTE ELÉCTRICO.

POSTE TELEFÓNICO.

NOTA: Todas las líneas de B.T. del casco urbano son aéreas, excepto en las nuevas urbanizaciones donde todas las instalaciones son subterráneas.

SIMBOLOGIA DE PAVIMENTACION

Materiales:

PAVIMENTO ASFÁLTICO.

PAVIMENTO DE HORMIGÓN.

PAVIMENTO DE EMPEDRADO.

PAVIMENTO DE LOSETA.

PAVIMENTO DE ADOQUIN.

TERRENO NATURAL.

Estado:

El estado de conservación de los pavimentos es, en general, bueno, salvo las señalizadas del siguiente modo: ——·——·—— que se encuentran en mal estado de conservación.

JUNTA DE EXTREMADURA
CONSEJERÍA DE FOMENTO
La Comisión de Urbanismo y Ordenación del Territorio de Extremadura en sesión celebrada en Mérida el 28 ABR. 2011 acordó emitir informe favorable a la presente Modificación en el sentido de
El Director General de Urbanismo y Ordenación del Territorio

DILIGENCIA: Para hacer constar que el presente documento es objeto de aprobación inicial en pleno de 7 de octubre de 2009.- El Secretario.

DILIGENCIA: Para hacer constar que el presente documento es objeto de aprobación provisional en pleno de 21 de Diciembre de 2010.- El Secretario.

GRAFICO DE DISTRIBUCIÓN DE HOJAS

HOJA UNICA.

Equipo Redactor:
RAFAEL GÓMEZ-CORONADO LEÓN.
PATRICIA BELLORÍN GÓMEZ.
Arquitectos.

Base Cartográfica: ***SEPTIEMBRE 1.999***

Fecha de Redacción: ***AÑO 2.003***

Aprobación Inicial:

Aprobación Final:

PLAN GENERAL DE ACEDERA LOS GUADALPERALES. BADAJOZ.

PLANO: **I.U.G.5.1**

LOS GUADALPERALES.CASCO URBANO.
ESTADO DE PAVIMENTOS.
ABASTECIMIENTO ELECTRICO:
BAJA TENSIÓN Y ALUMBRADO PÚBLICO.

ESCALA: 1:2.000

0 3 FEB 2011

Dirección General de Urbanismo, Arquitectura y Ordenación del Territorio
JUNTA DE EXTREMADURA