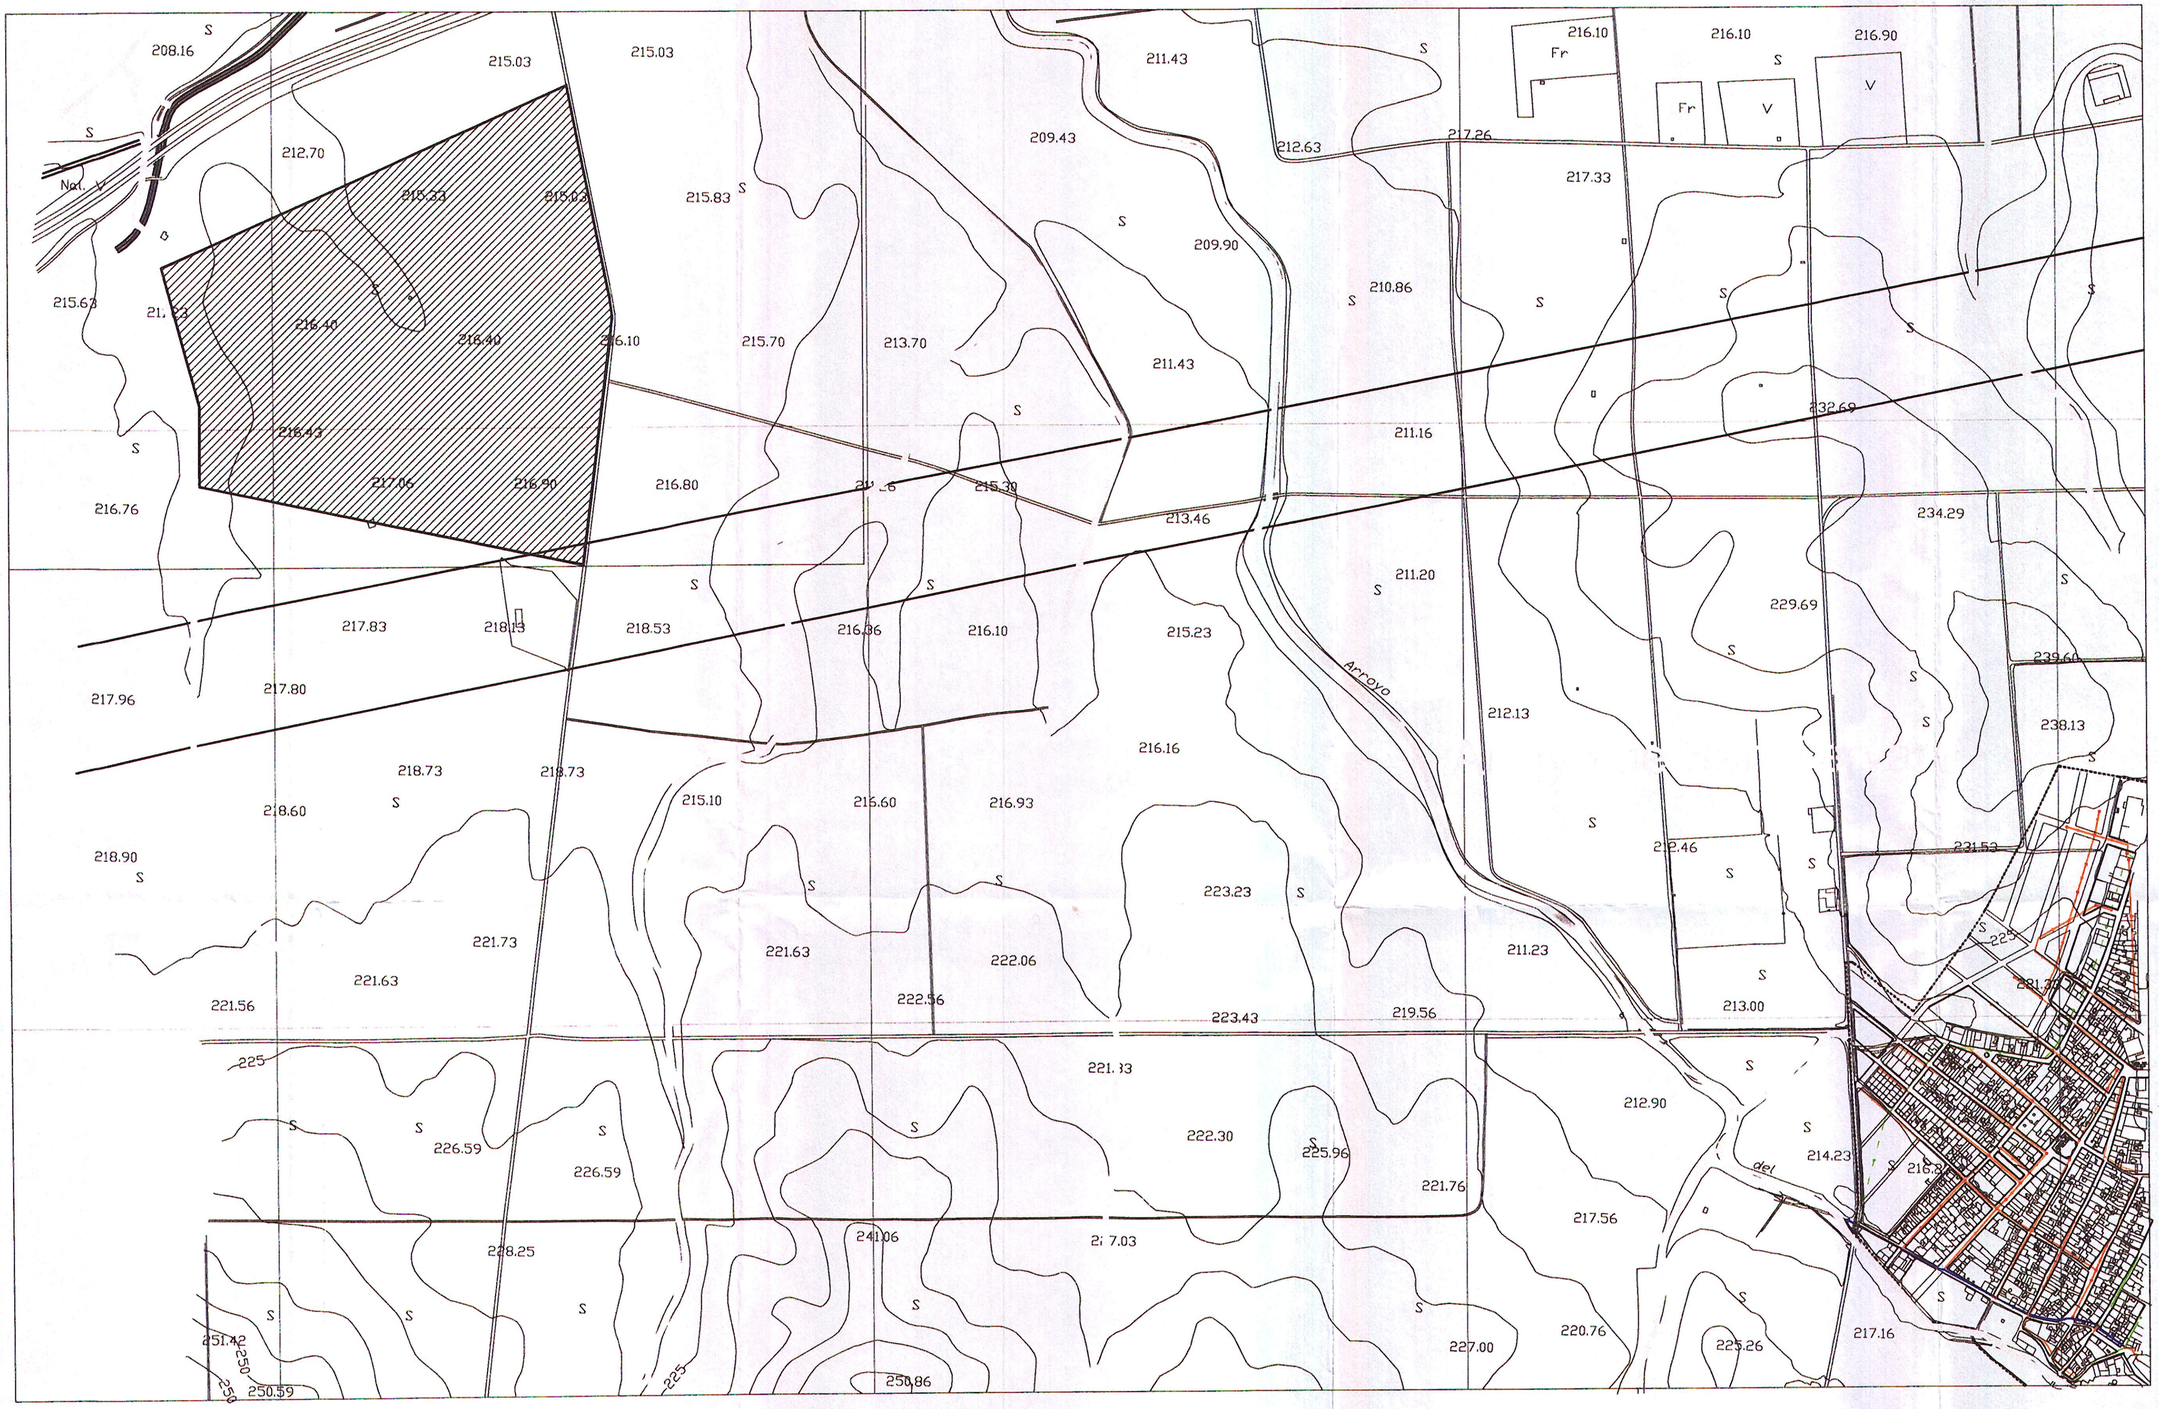


USOS DEL SUELO

SECANO-REGADIO.

O	OLIVAR.
V	VIVEDO.
	FRUTALES.
H	HUERTA.
Rf	REPOBLACION FORESTAL.
Ma	MONTE ALTO.
	MONTE BAJO.
Er	ERIAL, PASTO

JUNTA DE EXTREMADURA

CONSEJERIA DE FOMENTO, VIVIENDA, ORDENACION DEL TERRITORIO Y TURISMO

La Comisi?n de Urbanismo y Ordenaci?n del Territorio de Extremadura acord? aprobar definitivamente este instrumento en la sesi?n de

Merida 23 FEB 2012

El Director General de Ordenaci?n del Territorio y Urbanismo

Fdo.: Miguel Angel Ba?o Corrales

LEYENDA

RED DE SANEAMIENTO

- Ø 20
- Ø 25
- Ø 30
- Ø 40
- Ø 80
- Ø 100
- OVOIDE 60 x 100
- TAPA DE REGISTRO

SIGNOS CONVENCIONALES

- Autopista-Autovia.
- Carretera nacional-Hito kilom?trico.
- Carretera comarcal.
- Carretera local o particular.
- Carretera en construcci?n-Pista.
- Caminos Carretero y herradura.
- Ca?ada-Senda.
- Limite de naci?n.
- Limite de provincia.
- Limite de t?rmino municipal.
- Limite de cultivo.
- Masa de ?rboles-Arbol aislado
- Ferrocarril ancho normal, via doble.
- Ferrocarril ancho normal, via inica.
- Ferrocarril electrificado.
- Linea el?ct.-Rel? IV.
- Linea telef?nica.
- Transf.-Subestaci?n.
- Alambrada-Cantera.
- V?rtice geod?sico, 1? y 2? orden.
- V?rtice geod?sico 3 aOden-V. topogr fica.
- Punto de apoyo-P. de poligonaci?n-P. principal.
- Puente de obra de f brica-Puente de hierro.
- Torre el?ctrica-Poste-Farola.
- Muro, pared o tapia.
- Edificio p?blico singular-en constr.
- Edificio privado, patio, n?m. plantas.
- Depositos elevados y a nivel.
- Canal.
- Acequia.
- Arroyo-Vaguada.
- Manantial-Pozo-Alberca o piscina.
- Playa.
- Desmonte-Terrapl?n.
- Curvas de nivel-Curva de depresi?n.
- EQUIDISTANCIA DE CURVAS 1 m

PLANOS DE INFORMACION

06

FECHA: NOVIII

ESCALAS: 1/5000

RED DE SANEAMIENTO

MODIFICACION PUNTUAL DE LAS NNSS DE ARROYO SAN SERVAN
RECLASIFICACION DE SUELO NO URBLE A SUELO URBANIZABLE SECTOR 7

SITUACION

MARGEN IZQUIERDA AUTOVIA A-5
ARROYO DE SAN SERVAN (BADAJOZ)

PROMOTOR

MANUEL GALLARDO LOPEZ
ARROYO DE SAN SERVAN (BADAJOZ)

FELIX J. CUADRADO CABALLERO
Arquitecto Colegiado nº 426741

16 FEB 2