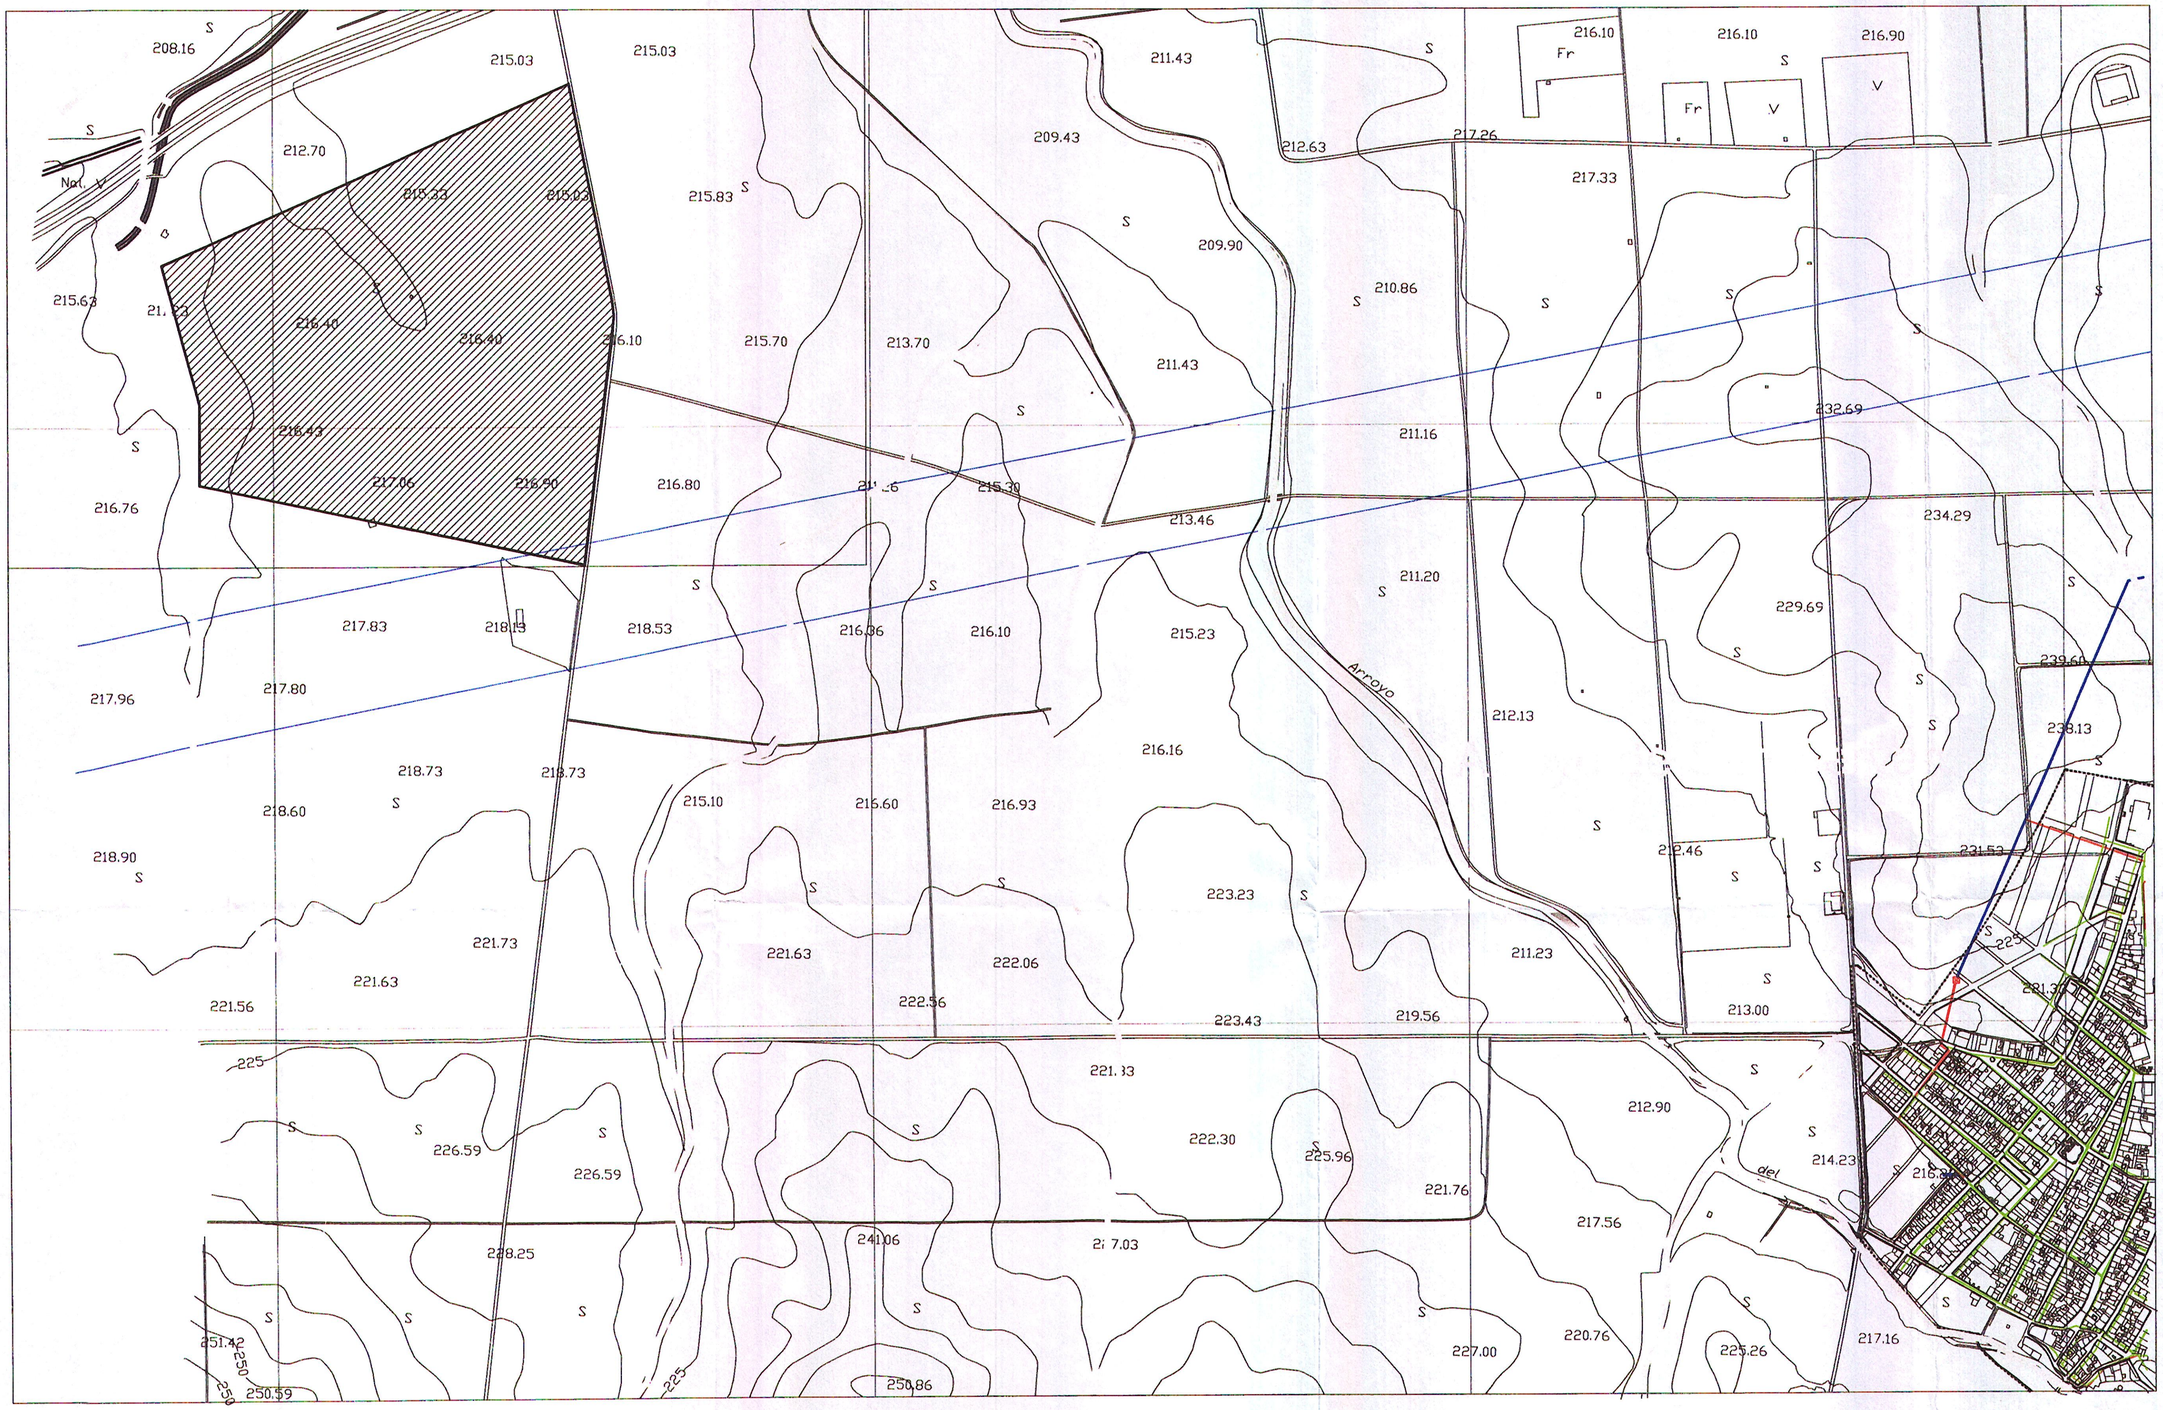


USOS DEL SUELO

SECANO-REGADIO.

O	OLIVAR.
V	VIVEDO.
	FRUTALES.
H	HUERTA.
Rf	REPOBLACION FORESTAL.
Ma	MONTE ALTO.
	MONTE BAJO.
Er	ERIAL, PASTO

JUNTA DE EXTREMADURA

CONSEJERIA DE FOMENTO, VIVIENDA, ORDENACION DEL TERRITORIO Y TU...

La Comisión de Urbanismo y Ordenación del Territorio de Extremadura acordó aprobar definitivamente este documento en la sesión de

Mérida 23 FEB 2012

El Director General de Ordenación del Territorio y Urbanismo

Fdo.: Miguel Ángel Brito Hernández

LEYENDA

RED ELECTRICA

- TRANSFORMADOR
- LINEA ALTA TENSION AEREA
- LINEA ALTA TENSION SUBTERRANEA
- LINEA BAJA TENSION

SIGNOS CONVENCIONALES

- Autopista-Autovía.
- Carretera nacional-Hito kilométrico. (K.8)
- Carretera comarcal.
- Carretera local o particular.
- Carretera en construcción-Pista.
- Caminos Carretera y herradura.
- Cañada-Senda
- Límite de nación.
- Límite de provincia.
- Límite de término municipal.
- Límite de cultivo.
- Masa de árboles-Arbol aislado
- Ferrocarril ancho normal, vía doble.
- Ferrocarril ancho normal, vía única.
- Ferrocarril electrificado.
- Línea elect-Rel? TV.
- Línea telefónica.
- Transf.-Subestación. (Trsf)
- Alambrada-Cantera.
- Vértice geodésico, 1º y 2º orden.
- Vértice geodésico 3 oÞden-V. topográfica.
- Punto de apoyo-P. de poligonación-P. principal.
- Puente de obra de fábrica-Puente de hierro.
- Torre eléctrica-Poste-Farola.
- Muro, pared o tapia.
- Edificio público singular-en constr.
- Edificio privado, patio, núm. plantas. (II IV)
- Depósitos elevados y a nivel.
- Canal.
- Acequia.
- Arroyo-Vaguada.
- Manantial-Pozo-Alberca o piscina.
- Playa.
- Desmonte-Terraplén.
- Curvas de nivel-Curva de depresión.
- EQUIDISTANCIA DE CURVAS 1 m

PLANOS DE INFORMACION

07

FECHA: NOV/11 ESCALAS: 1/5000

RED DE ENERGIA ELECTRICA

MODIFICACION PUNTUAL DE LAS NNSS DE ARROYO SAN SERVAN
RECLASIFICACION DE SUELO NO URB.E A SUELO URBANIZABLE SECTOR 7

PROMOTOR
MANUEL GALLARDO LOPEZ
ARROYO DE SAN SERVAN (BADAJOZ)

SITUACION
MARGEN IZQUIERDA AUTOVIA A-5
ARROYO DE SAN SERVAN (BADAJOZ)

AUTOR
FELIX J. CUADRADO CABALLERO
Arquitecto Colegiado nº 4295741

16 FEB 2012