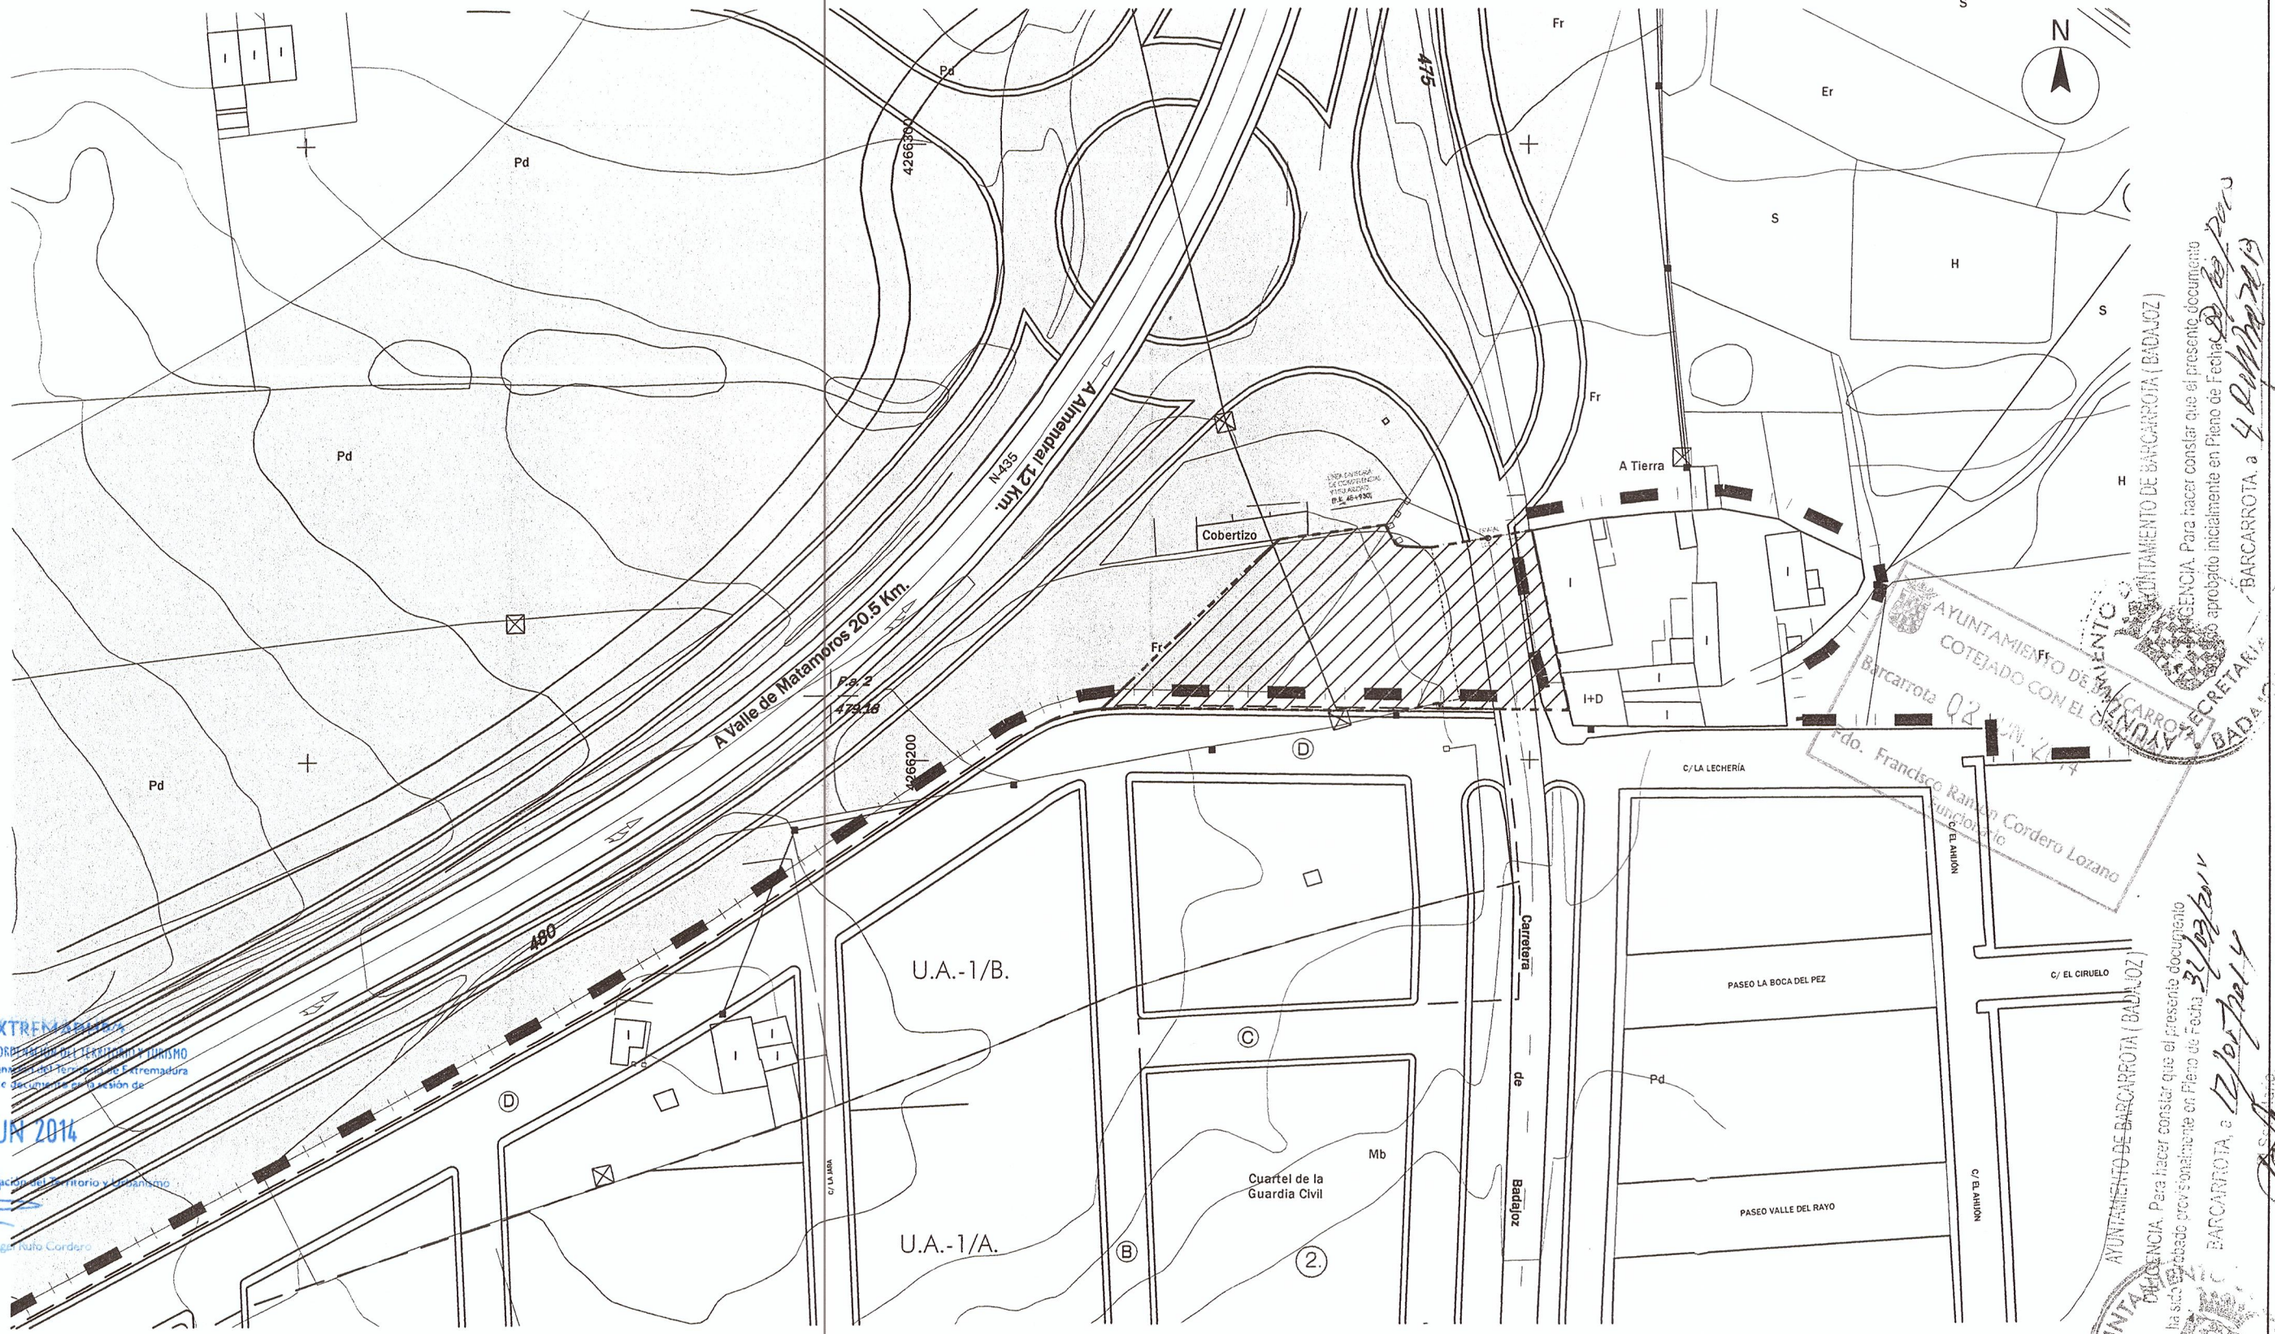


JUNTA DE EXTREMADURA
CONSEJERÍA DE FOMENTO, VIVIENDA, ORDENACIÓN DEL TERRITORIO Y TURISMO
La Comisión de Urbanismo y Ordenación del Territorio de Extremadura acordó aprobar definitivamente este documento en la sesión de
Mérida 26 JUN 2014
El Director General de Ordenación del Territorio y Urbanismo
Fdo.: Miguel Ángel Nuño Cordero

AYUNTAMIENTO DE BARCARROTA (BADAJOZ)
SECRETARÍA
CERTIFICO: Que el presente documento es COPIA AUTÉNTICA, Para hacer constar que el presente documento ha sido aprobado inicialmente en Pleno de Fecha 30/Enero/2014
BARCARROTA, a 4 de Junio de 2014
El Secretario

AYUNTAMIENTO DE BARCARROTA
COTEJADO CON EL ORIGINAL
Barcarrota 03 JUN. 2014
Fdo. Francisco Ramiro Cordero Lozano

AYUNTAMIENTO DE BARCARROTA (BADAJOZ)
SECRETARÍA
CERTIFICO: Que el presente documento es COPIA AUTÉNTICA, Para hacer constar que el presente documento ha sido aprobado provisionalmente en Pleno de Fecha 31/Enero/2014
BARCARROTA, a 4 de Junio de 2014
El Secretario

LEYENDA

- ÁMBITO DE ACTUACIÓN URBANÍSTICA OBJETO DE LA MODIFICACIÓN PUNTUAL DE LAS NN.SS DE BARCARROTA
- DELIMITACIÓN SUELO URBANO
- LÍNEA DIVISORIA DE CAMBIO DE TITULARIDAD DE CARRETERA (PUNTO KILOMÉTRICO 45+930)
- ZONA ESPECIAL PROTECCIÓN DE EDIFICACIÓN DE CARRETERA

SUPERFICIE TOTAL DEL ÁMBITO DE ACTUACIÓN

SUPEFICIE SUELO NO URBANIZABLE ORDINARIO	1.160,02 m2
SUPERFICIE PORCIÓN DE CARRETERA	489,10 m2
TOTAL ÁMBITO DE ACTUACIÓN	1.162,14 m2

MODIFICACIÓN PUNTUAL DE LAS NN.SS

RECLASIFICACIÓN DE SUELO NO URBANIZABLE ORDINARIO (SNUO) A SUELO URBANO NO CONSOLIDADO (SUNC) CON USO INDUSTRIAL DE LAS NN.SS. DE BARCARROTA (BADAJOZ)

Expte.: 12/26

arquitecto: LUIS MARÍA PÉREZ PÉREZ

promotor: INVERSIONES Y EXPLOTACIONES MACÍAS CARRETERO S.L.

Fecha: JUNIO-13

PLANO

c/badajoz, nº 1-A
barcarrota.06160
699365976
luismaperez@arquired.es

INFORMACIÓN: ÁMBITO DE ACTUACIÓN EN RELACIÓN CON EL MUNICIPIO.

in.02

escala: 1/2000

D. 1 JUN 2014