LEYENDA

SUPERFICIES ÁMBITO ACTUACIÓN

ÁMBITO OBJETO DE LA MODIFICACIÓN PUNTUAL DE LAS NN.SS.
SUPERFICIE ÁMBITO = 1.649,12 m2

DELIMITACIÓN SUELO URBANO

A — SUELO NO URBANIZABLE ORDINARIO TITULARIDAD PRIVADA
SUPERFICIE A = 1.160,02 m2

B — SUELO NO URBANIZABLE ORDINARIO TITULARIDAD PÚBLICA
SUPERFICIE B = 489,10 m2

INFRAESTRUCTURAS EXISTENTES

RED ELÉCTRICA AÉREA DE MEDIA TENSIÓN

POSTES ELÉCTRICOS

RED TELEFÓNICA AÉREA

POSTES DE MADERA PARA SUJECIÓN DE RED DETELEFONÍA

CARRETERA NACIONAL 435 (TITULARIDAD ESTATAL)

TRAVESÍA DE LA N-435 (TITULARIDAD MUNICIPAL)

RED PÚBLICA DE SANEAMIENTO

POZOS PÚBLICOS DE REGISTROS DE SANEAMIENTO

RED PÚBLICA DE ABASTECIMIENTO

PUNTO DE ACOMETIDA DE ABASTECIMIENTO

OTROS ELEMENTOS DE INTERÉS

PORTERA DE ACCESO A PARCELAS

PARED MEDIANERA DE FINCAS

ZONA ESPECIAL PROTECCIÓN DE EDIFICACIÓN DE CARRETERA

LÍNEA DIVISORIA DE CAMBIO DE TITULARIDAD DE CARRETERA (PUNTO KILOMÉTRICO 45+930)

JUNTA DE EXTREMADURA
CONSEJERÍA DE FOMENTO, VIVIENDA, ORDENACIÓN DEL TERRITORIO Y TURISMO
La Comisión de Urbanismo y Ordenación del Territorio de Extremadura acordó aprobar definitivamente este documento en la sesión de


Mérida 26 JUN 2014

El Director General de Ordenación del Territorio y Urbanismo

Fdo.: Miguel Ángel Rufo Cordero

AYUNTAMIENTO DE BARCARROTA (BADAJOZ)
DILIGENCIA. Para hacer constar que el presente documento ha sido aprobado inicialmente en Pleno de Fecha 3/10/2013
BARCARROTA, a 4 octubre 2013
El Secretario.

AYUNTAMIENTO DE BARCARROTA (BADAJOZ)
DILIGENCIA. Para hacer constar que el presente documento ha sido aprobado provisionalmente en Pleno de Fecha 31/03/2014
BARCARROTA, a 12/05/2014
El Secretario

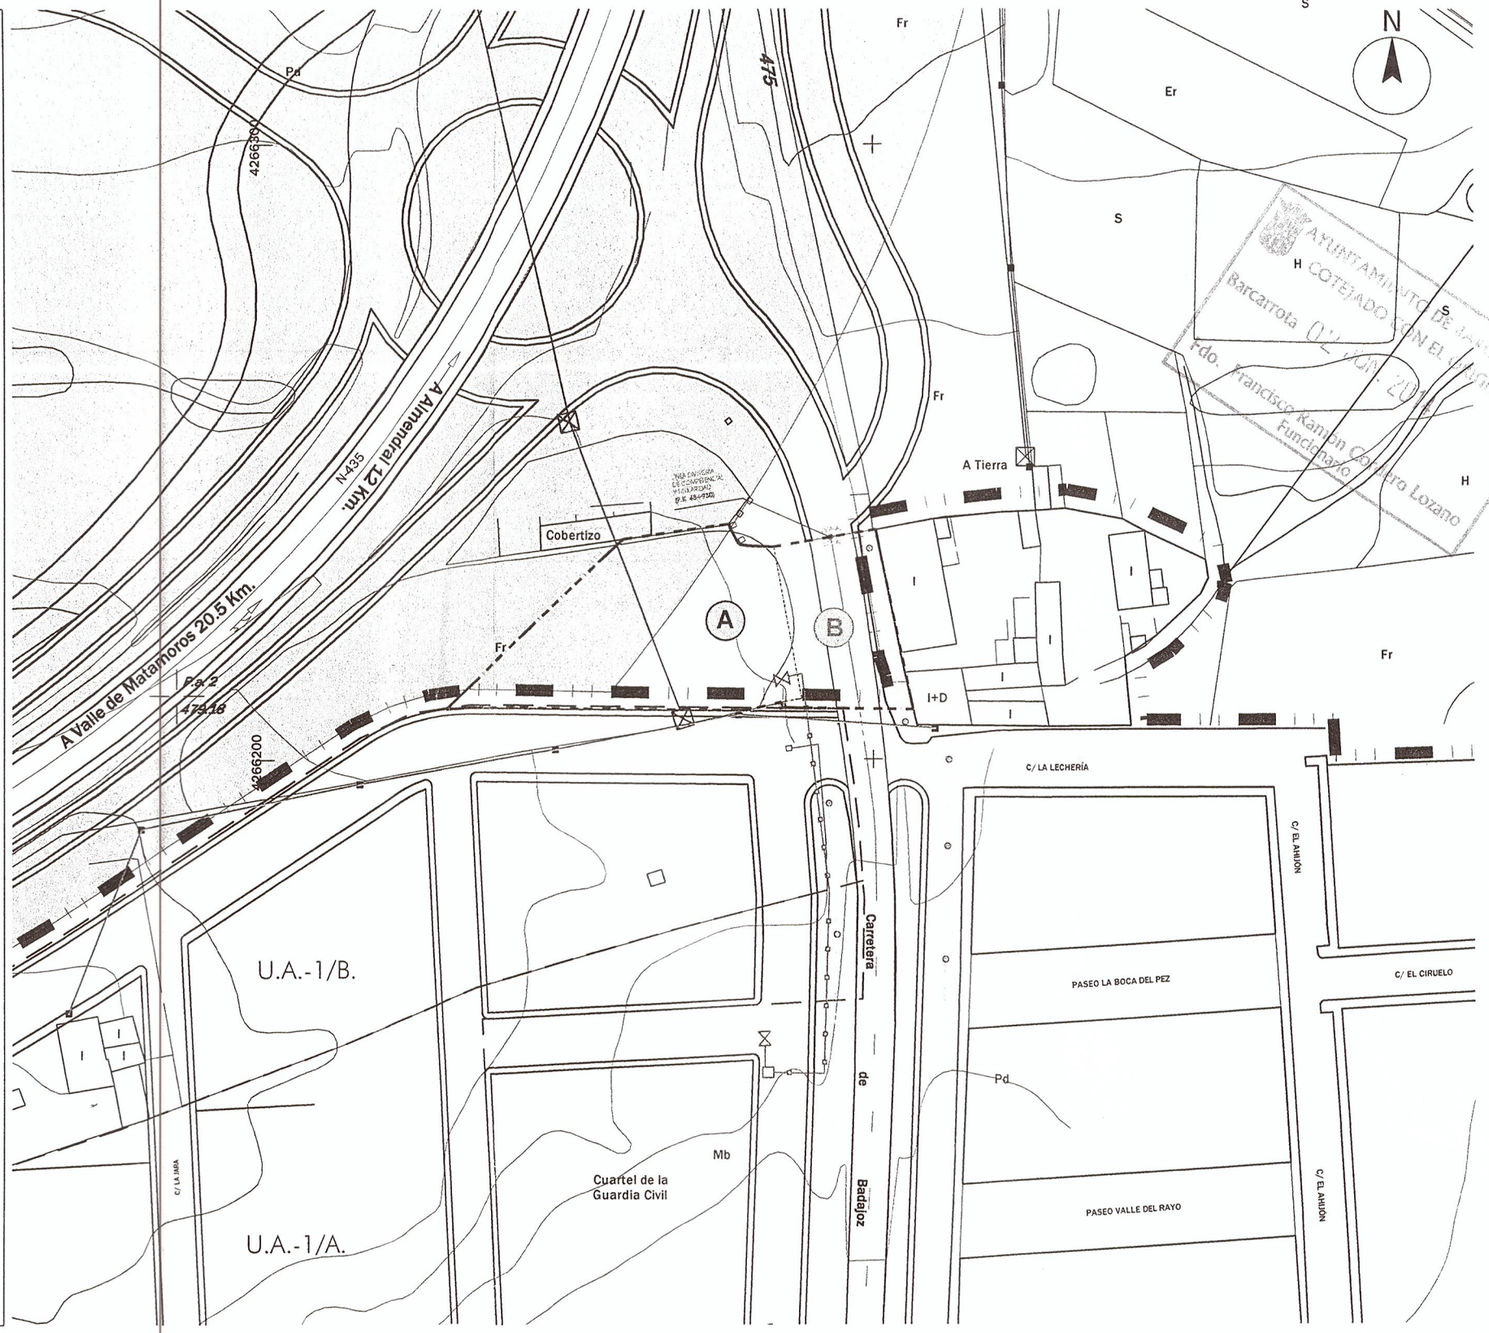

AYUNTAMIENTO DE BARCARROTA
COTEJADO CON EL ORIGINAL
Barcarrota (BADAJOZ) 2013
Fdo. Francisco Ramón Cabrera Lozano
Funcionario

MODIFICACIÓN PUNTUAL DE LAS NN.SS.

RECLASIFICACIÓN DE SUELO NO URBANIZABLE ORDINARIO (SNUO) A SUELO URBANO NO CONSOLIDADO (SUNC) CON USO INDUSTRIAL DE LAS NN.SS. DE BARCARROTA (BADAJOZ)

Expte.: 12/26

Fecha: JUNIO-13

arquitecto
LUIS MARÍA PÉREZ PÉREZ

promotor
INVERSIONES Y EXPLOTACIONES MACÍAS CARRETERO S.L.

c/badajoz, nº 1-A
barcarrota.06160
699365976
luismaperez@arquired.es

INFORMACIÓN: SUPERFICIES DEL ÁMBITO DE ACTUACIÓN E INFRAESTRUCTURAS EXISTENTES

PLANO in.05

escala: 1/2000

0 7 JUN 2013