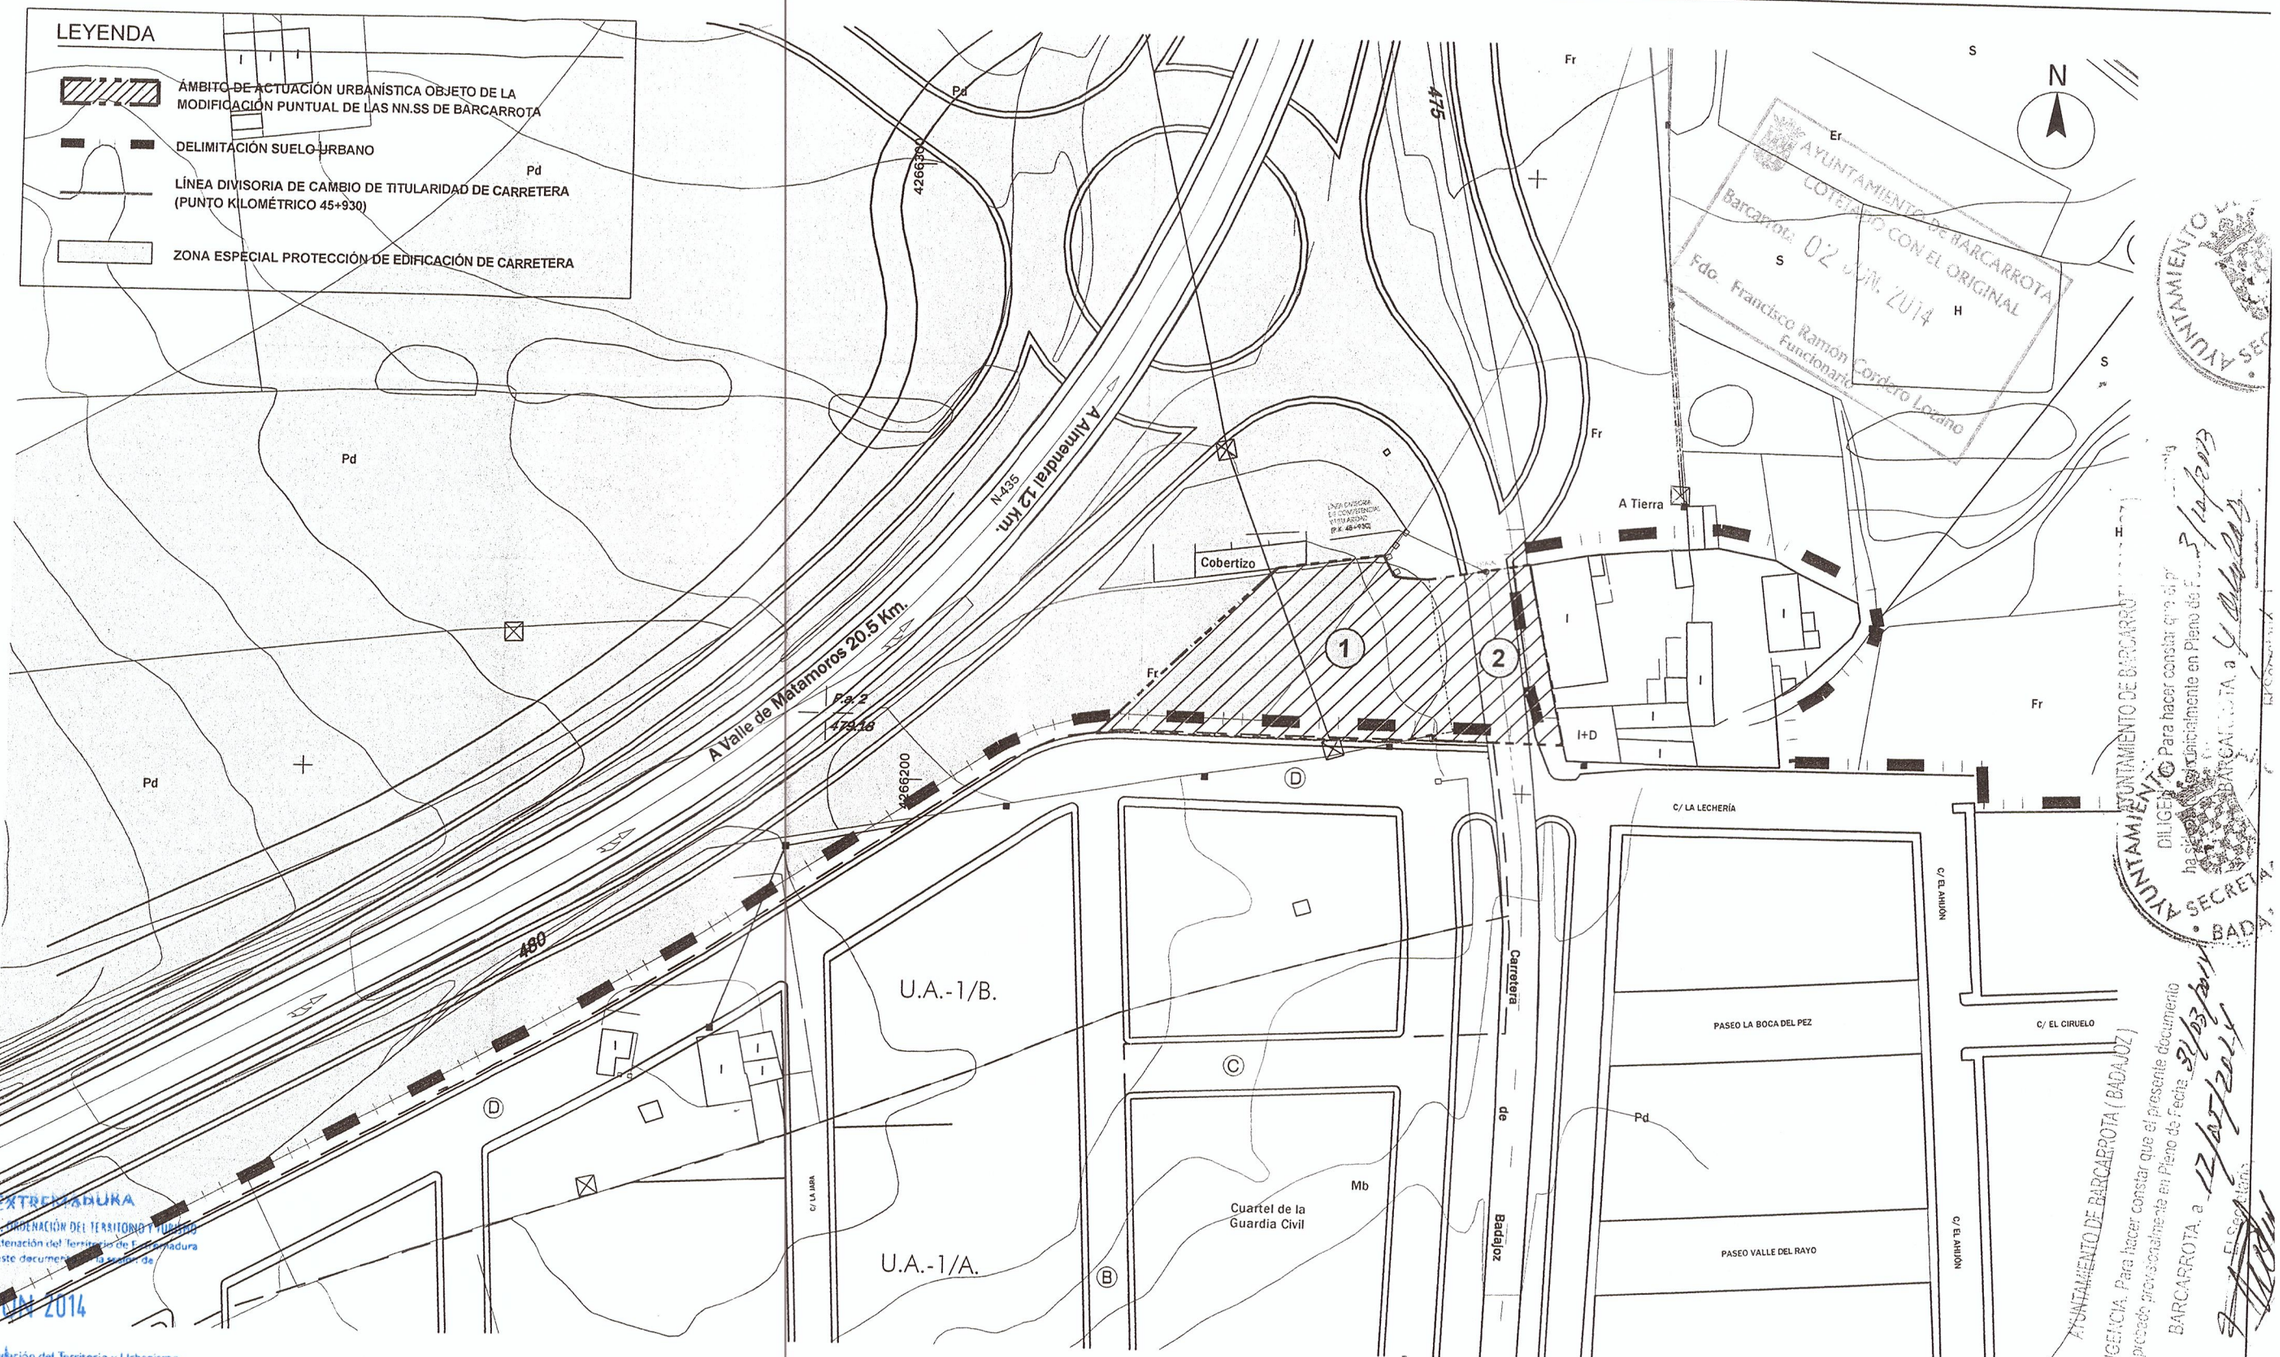


JUNTA DE EXTREMADURA
CONSEJERÍA DE FOMENTO, VIVIENDA, ORDENACIÓN DEL TERRITORIO Y TURISMO
La Comisión de Urbanismo y Ordenación del Territorio de Extremadura acordó aprobar definitivamente este documento en sesión de
Mérida 26 JUN 2014
El Director General de Ordenación del Territorio y Urbanismo
Fdo.: Miguel Ángel Nuño Cordero

AYUNTAMIENTO DE BARCARROTA
COTEJADO CON EL ORIGINAL
Barcarrota, 02 JUN. 2014
Fdo. Francisco Ramón Cordero Lozano
Funcionario

AYUNTAMIENTO DE BARCARROTA (BADAJOZ)
DILIGENCIA. Para hacer constar que el presente documento ha sido aprobado provisionalmente en Pleno de Fecha 31/03/2014
BARCARROTA, a 12/04/2014
El Secretario

SUELO NO URBANIZABLE ORDINARIO

REF. PLANO	POLÍGONO	PARCELA	REF. CATASTRAL	SUP. INCLUIDA	TITULARIDAD CATASTRAL
(1)	4	85	06016A004000850000ZA	1.160,02 m2	FAMILIA MACÍAS - CARRETERO
(2)	4	9010	06016A004090100000ZU	489,10 m2	DOMINIO PÚBLICO (AYUNTAMIENTO)
SUPERFICIE TOTAL SUELO NO URBANIZABLE ORDINARIO					1.649,12 m2

MODIFICACIÓN PUNTUAL DE LAS NN.SS.

RECLASIFICACIÓN DE SUELO NO URBANIZABLE ORDINARIO (SNUO) A SUELO URBANO NO CONSOLIDADO (SUNC) CON USO INDUSTRIAL DE LAS NN.SS. DE BARCARROTA (BADAJOZ)

Expte.: 12/26

arquitecto: LUIS MARÍA PÉREZ PÉREZ

promotor: INVERSIONES Y EXPLOTACIONES MACÍAS CARRETERO S.L.

Fecha: JUNIO-13

c/badajoz, nº 1-A
barcarrota.06160
699365976
luismaperez@arquired.es

PLANO

INFORMACIÓN: FINCAS CATASTRALES.

in.06

escala: 1/2000

04 JUN 2014