LEYENDA

SUPERFICIES ÁMBITO ACTUACIÓN

- ÁMBITO OBJETO DE LA MODIFICACIÓN PUNTUAL DE LAS NN.SS.
  SUPERFICIE ÁMBITO = 1.649,12 m2
- DELIMITACIÓN SUELO URBANO

INFRAESTRUCTURAS EXISTENTES


- RED ELÉCTRICA AÉREA DE MEDIA TENSIÓN
- POSTES ELÉCTRICOS
- RED TELEFÓNICA AÉREA
- POSTES DE MADERA PARA SUJECIÓN DE RED DETELEFONÍA
- CARRETERA NACIONAL 435 (TITULARIDAD ESTATAL)
- TRAVESÍA DE LA N-435 (TITULARIDAD MUNICIPAL)
- RED PÚBLICA DE SANEAMIENTO
- POZOS PÚBLICOS DE REGISTROS DE SANEAMIENTO
- RED PÚBLICA DE ABASTECIMIENTO
- PUNTO DE ACOMETIDA DE ABASTECIMIENTO

OTROS ELEMENTOS DE INTERÉS

- PORTERA DE ACCESO A PARCELAS
- PARED MEDIANERA DE FINCAS
- ZONA ESPECIAL PROTECCIÓN DE EDIFICACIÓN DE CARRETERA
- LÍNEA DIVISORIA DE CAMBIO DE TITULARIDAD DE CARRETERA (PUNTO KILOMÉTRICO 45+930)

CONEXIÓN A REDES EXISTENTES

- SANEAMIENTO: CREACIÓN DE DOS PUNTOS DE CONEXIÓN A LA RED
- ELÉCTRICA: PROLONGACIÓN CONEXIÓN DESDE CTRA. DE BADAJOZ
- TELEFONÍA: CONEXIÓN EN ACERADO A PIE DE PARCELA
- ABASTECIMIENTO: CONEXIÓN YA REALIZADA

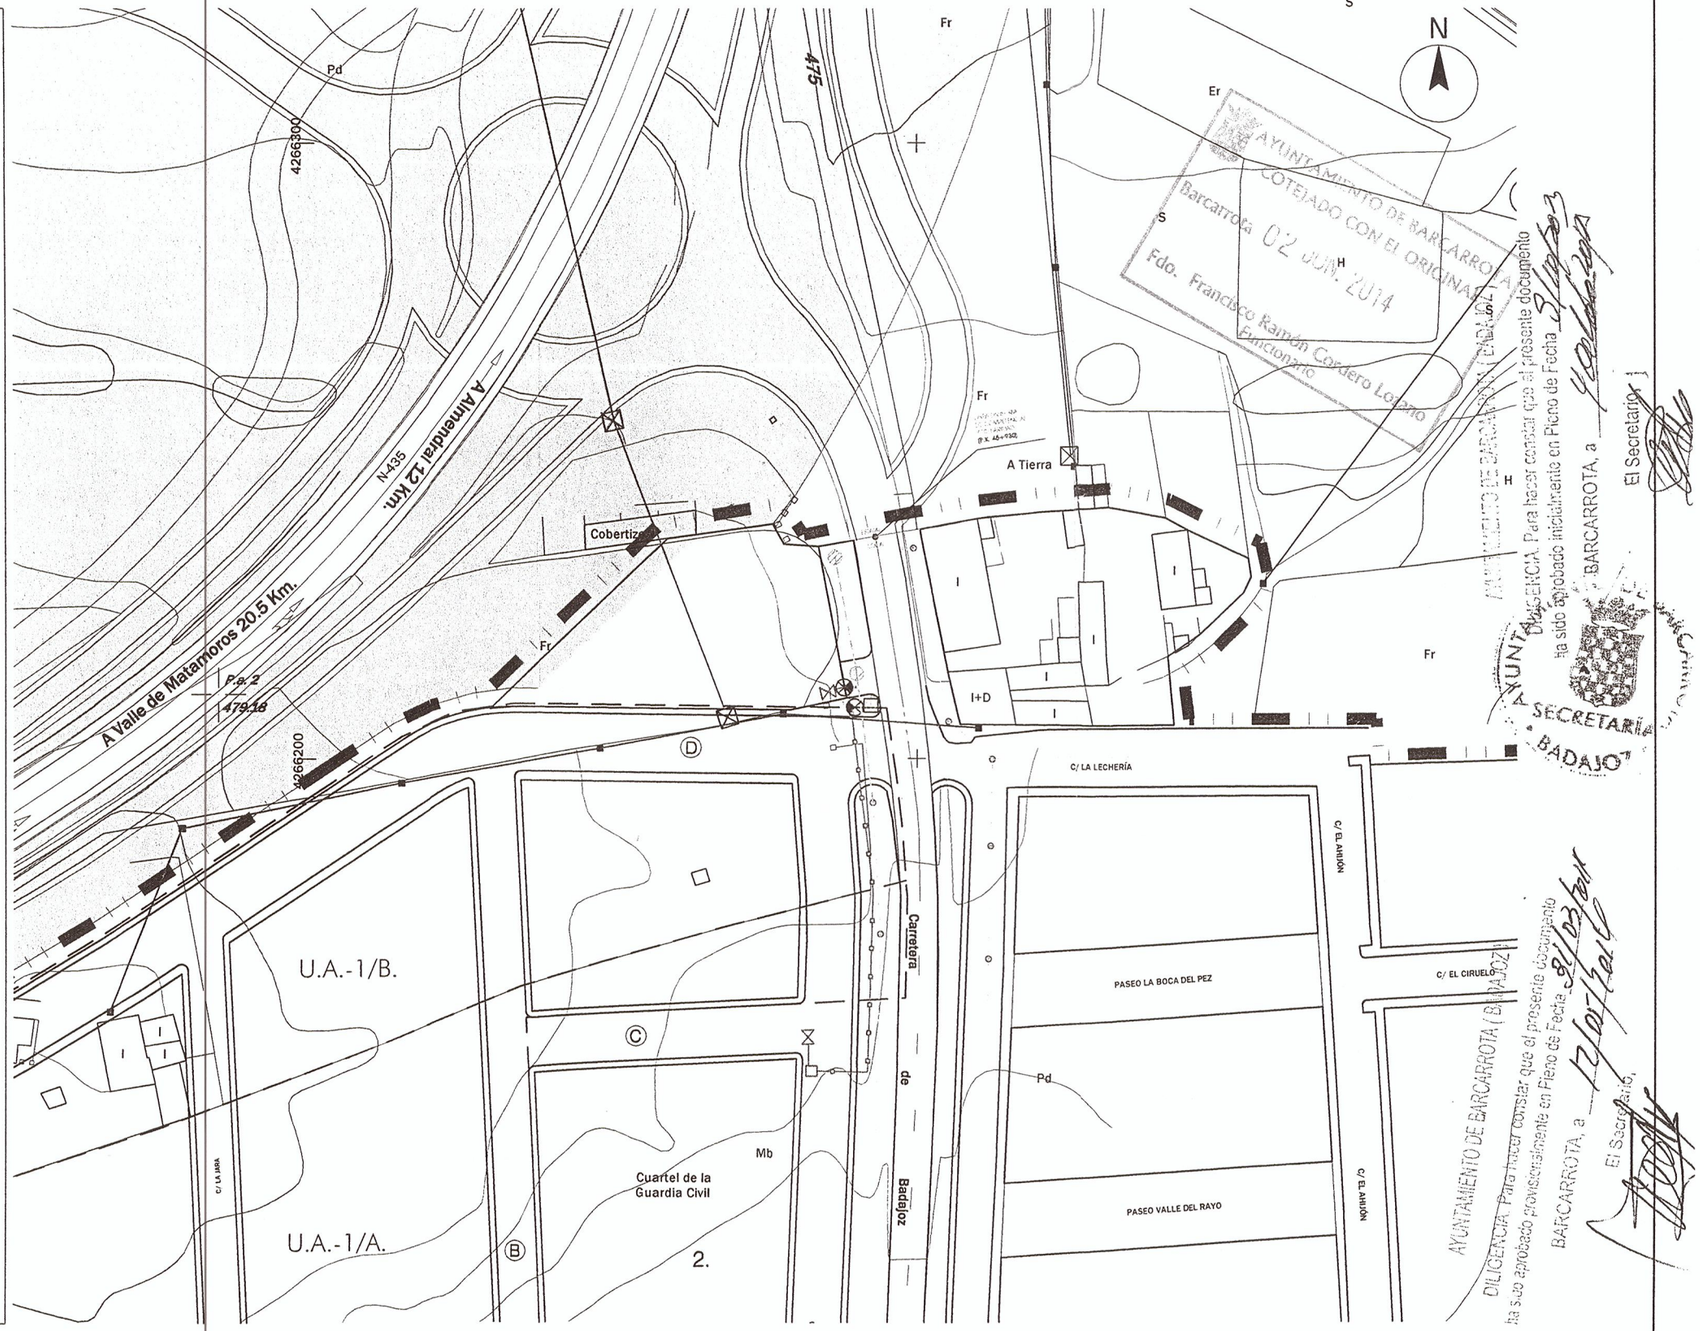

JUNTA DE EXTREMADURA
CONSEJERÍA DE FOMENTO, VIVIENDA, ORDENACIÓN DEL TERRITORIO Y TURISMO
La Comisión de Urbanismo y Ordenación del Territorio de Extremadura acordó aprobar definitivamente este documento en la sesión de
Mérida 26 JUN 2014
El Director General de Ordenación del Territorio y Urbanismo
Fdo.: Miguel Ángel Rufo Cordero

MODIFICACIÓN PUNTUAL DE LAS NN.SS.

RECLASIFICACIÓN DE SUELO NO URBANIZABLE ORDINARIO (SNUO) A SUELO URBANO NO CONSOLIDADO (SUNC) CON USO INDUSTRIAL DE LAS NN.SS. DE BARCARROTA (BADAJOZ)

Expte.: 12/26

Fecha: JUNIO-13

arquitecto
LUIS MARÍA PÉREZ PÉREZ
c/badajoz, nº 1-A
barcarrota.06160
699365976
luismaperez@arquired.es

promotor
INVERSIONES Y EXPLOTACIONES MACÍAS CARRETERO S.L.

PLANO

ORDENACIÓN: CONEXIÓN A REDES EXISTENTES

or.03

escala: 1/2000

AYUNTAMIENTO DE BARCARROTA (BADAJOZ) SECRETARÍA "BADAJOZ"

JUN 2014