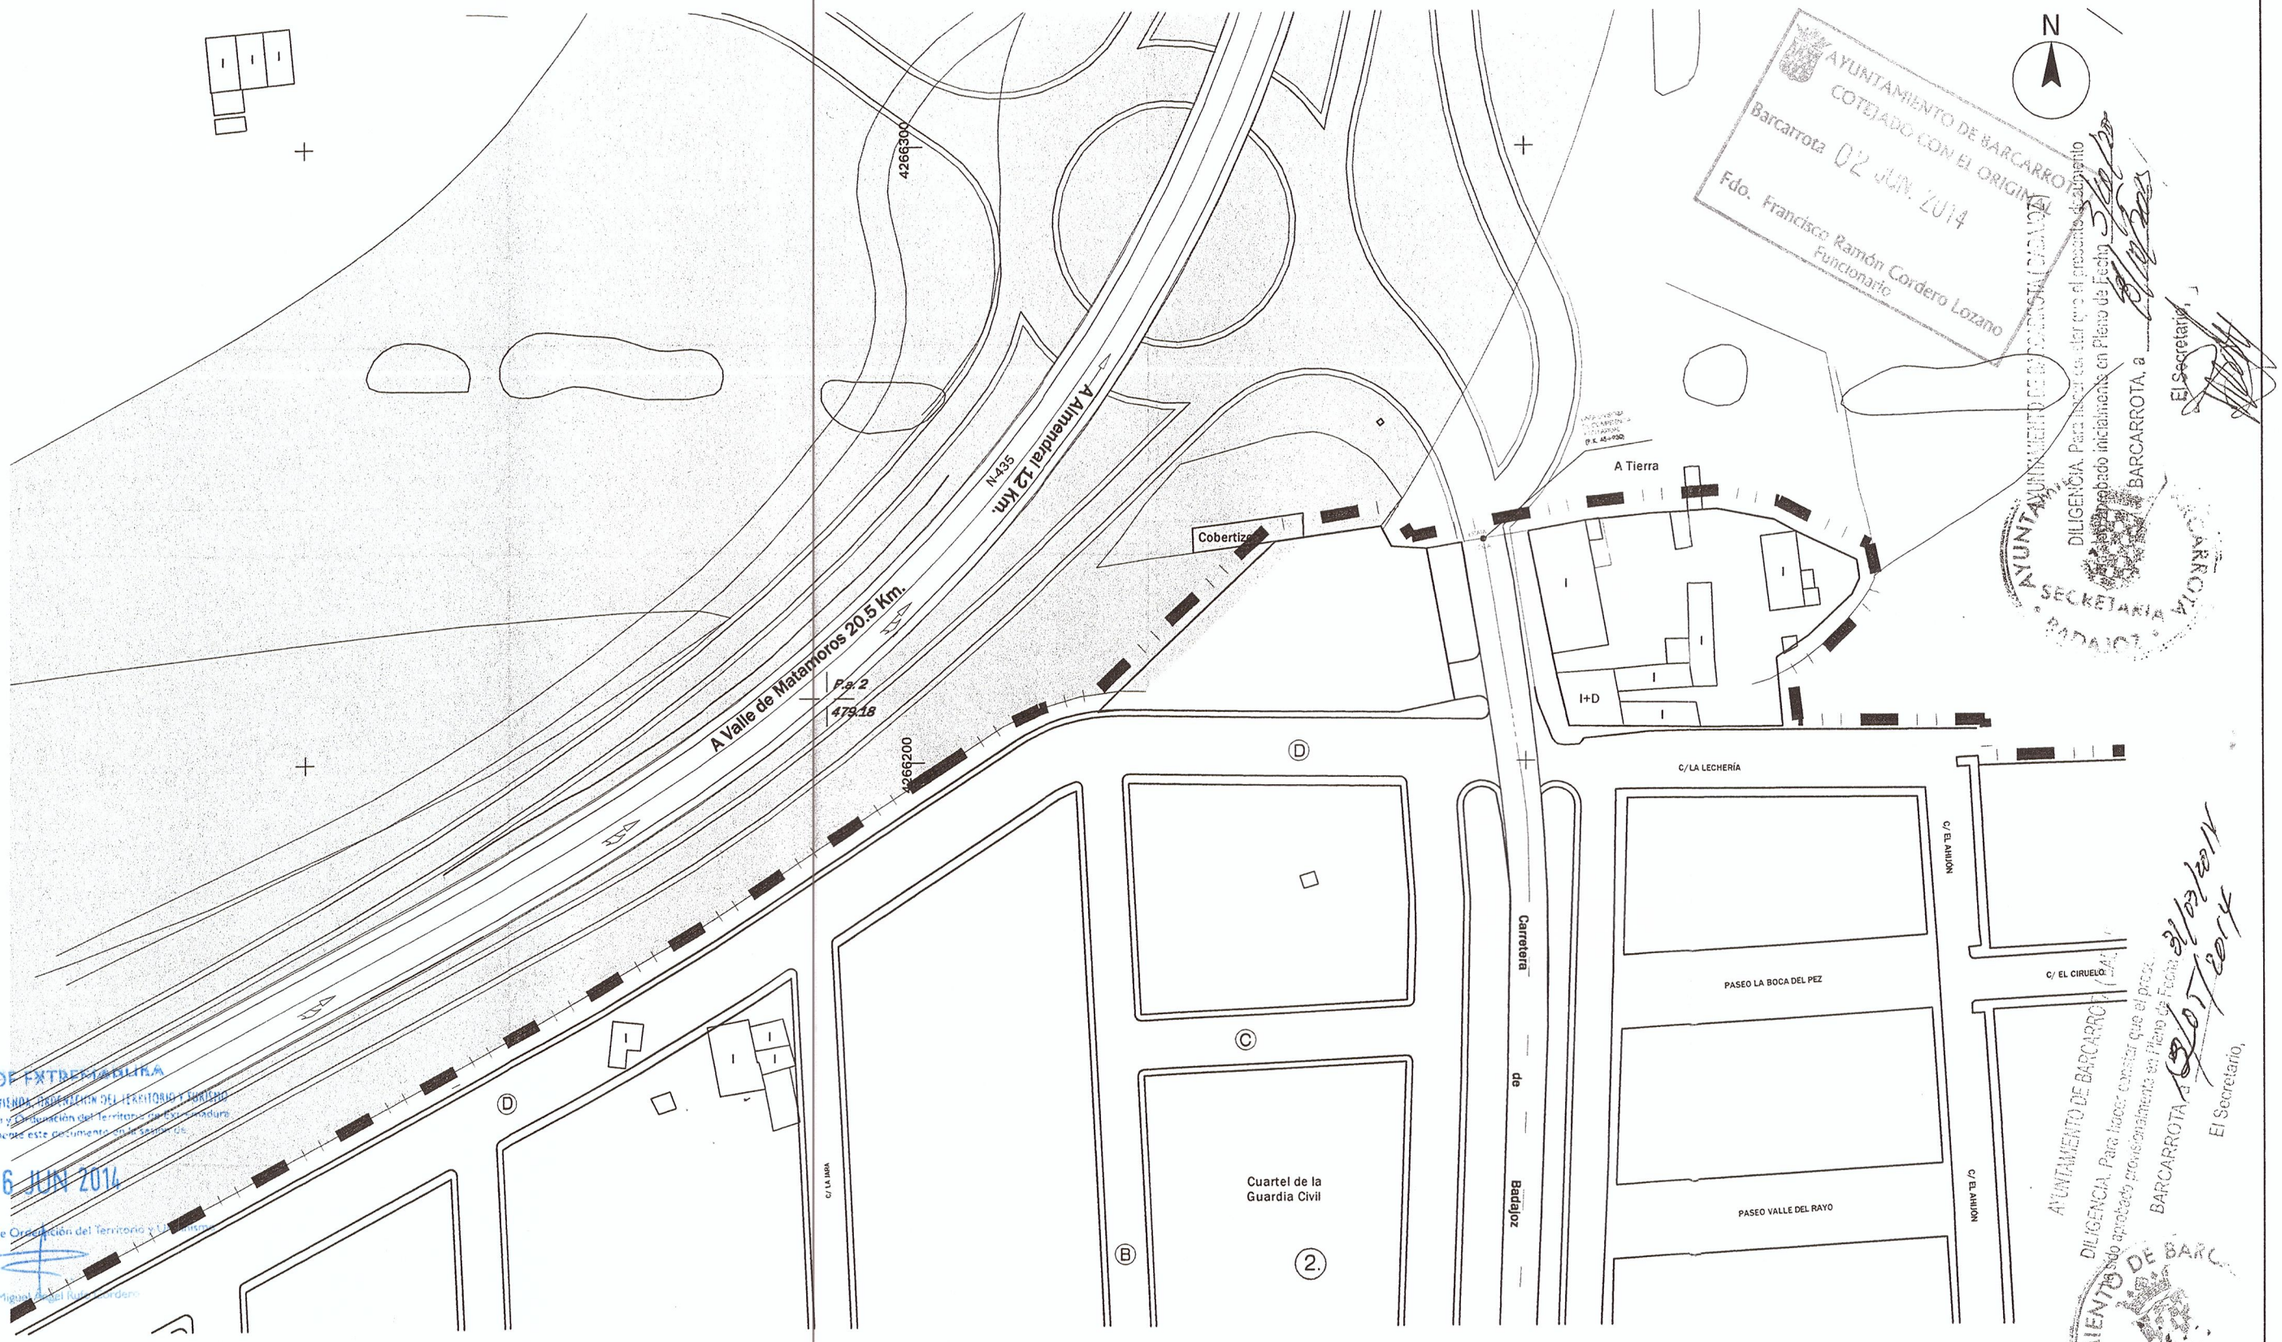


AYUNTAMIENTO DE BARCARROTA
COTEJADO CON EL ORIGINAL
Barcarrota 02 JUN. 2014
Fdo. Francisco Ramón Cordero Lozano
Funcionario

AYUNTAMIENTO DE BARCARROTA
DILIGENCIA. Para hacer constar que el presente documento
fue aprobado inicialmente en Pleno de Fecha 31/03/2014
BARCARROTA, a
El Secretario,

AYUNTAMIENTO DE BARCARROTA
SECRETARÍA
BADAJOZ

JUNTA DE EXTREMADURA
CONSEJERÍA DE FOMENTO, VIVIENDA, ORDENACIÓN DEL TERRITORIO Y TURISMO
La Comisión de Urbanismo y Ordenación del Territorio de Extremadura
acordó aprobar definitivamente este documento en sesión de
Mérida 26 JUN 2014
El Director General de Ordenación del Territorio y Urbanismo
Fdo.: Miguel Ángel Rubio Cordero

AYUNTAMIENTO DE BARCARROTA
DILIGENCIA. Para hacer constar que el presente documento
fue aprobado provisionalmente en Pleno de Fecha 31/03/2014
BARCARROTA, a
El Secretario,

AYUNTAMIENTO DE BARCARROTA
SECRETARÍA
BADAJOZ

LEYENDA

- ÁMBITO DE ACTUACIÓN URBANÍSTICA OBJETO DE LA MODIFICACIÓN PUNTUAL DE LAS NN.SS DE BARCARROTA
- DELIMITACIÓN SUELO URBANO
- LÍNEA DIVISORIA DE CAMBIO DE TITULARIDAD DE CARRETERA (PUNTO KILOMÉTRICO 45+930)
- ZONA ESPECIAL PROTECCIÓN DE EDIFICACIÓN DE CARRETERA

RESUMEN SUPERFICIE ORDENADA

SUPEFICIE SUELO URBANO NO CONSOLIDADO	1.160,02 m2
SUPEFICIE VIARIO YA AFECTADO	489,10 m2
TOTAL SUPERFICIE ORDENADA	1.649,12 m2

MODIFICACIÓN PUNTUAL DE LAS N.N.S.S.

RECLASIFICACIÓN DE SUELO NO URBANIZABLE ORDINARIO (SNUO) A SUELO URBANO NO CONSOLIDADO (SUNC) CON USO INDUSTRIAL DE LAS NN.SS. DE BARCARROTA (BADAJOZ)

Expte.: 12/26

Fecha: JUNIO-13

arquitecto
LUIS MARÍA PÉREZ PÉREZ
c/badajoz, nº 1-A
barcarrota.06160
699365976
luismaperez@arquired.es

promotor
INVERSIONES Y EXPLOTACIONES MACÍAS CARRETERO S.L.

PLANO

ORDENACIÓN: ESTADO MODIFICADO.

or.04

escala: 1/2000

04 JUN 2014