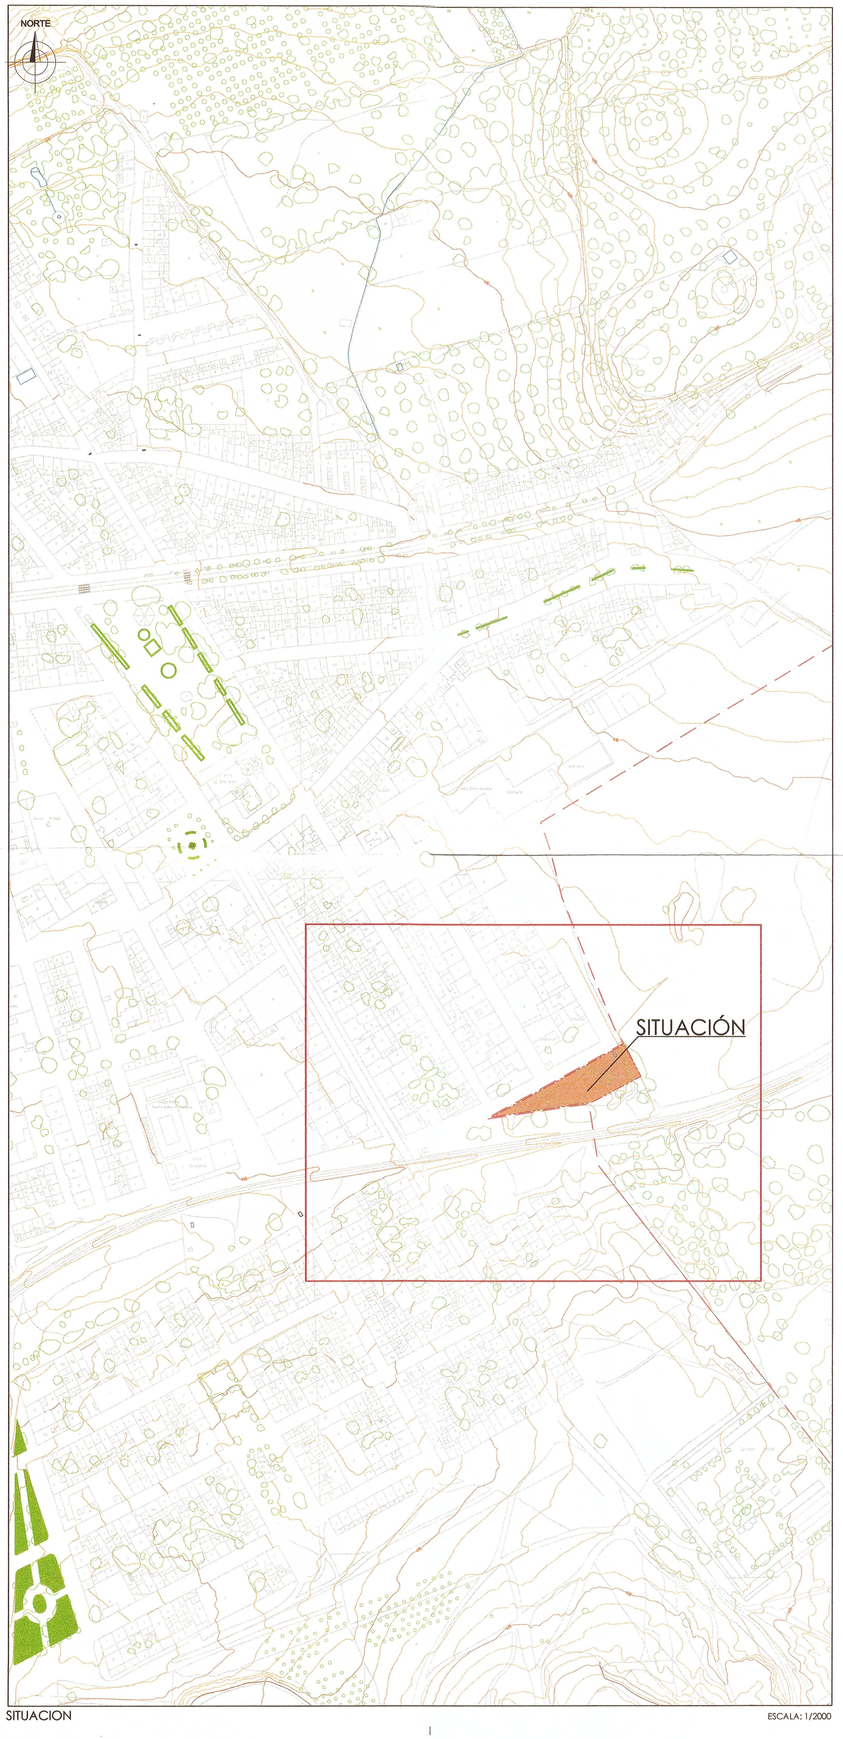



SITUACION ESCALA: 1/2000

LEYENDA


- POZO DE SANEAMIENTO
- POZO DE ABASTECIMIENTO
- IMBORNAL
- TRANSFORMADOR
- ARQUETA ELECTRICIDAD
- ARQUETA ALUMBRADO
- ARQUETA ABASTECIMIENTO
- POZO CAPTACIÓN AGUAS
- CONTADOR DE LUZ
- ARBOL
- BASE REPLANTEO
- FAROLA

BASES REPLANTEO			
	X	Y	Z
BR1	1000.000	1000.000	100.000
BR2	999.951	1040.297	99.705

*Intervalo Curvas Directrices: 1 mts.

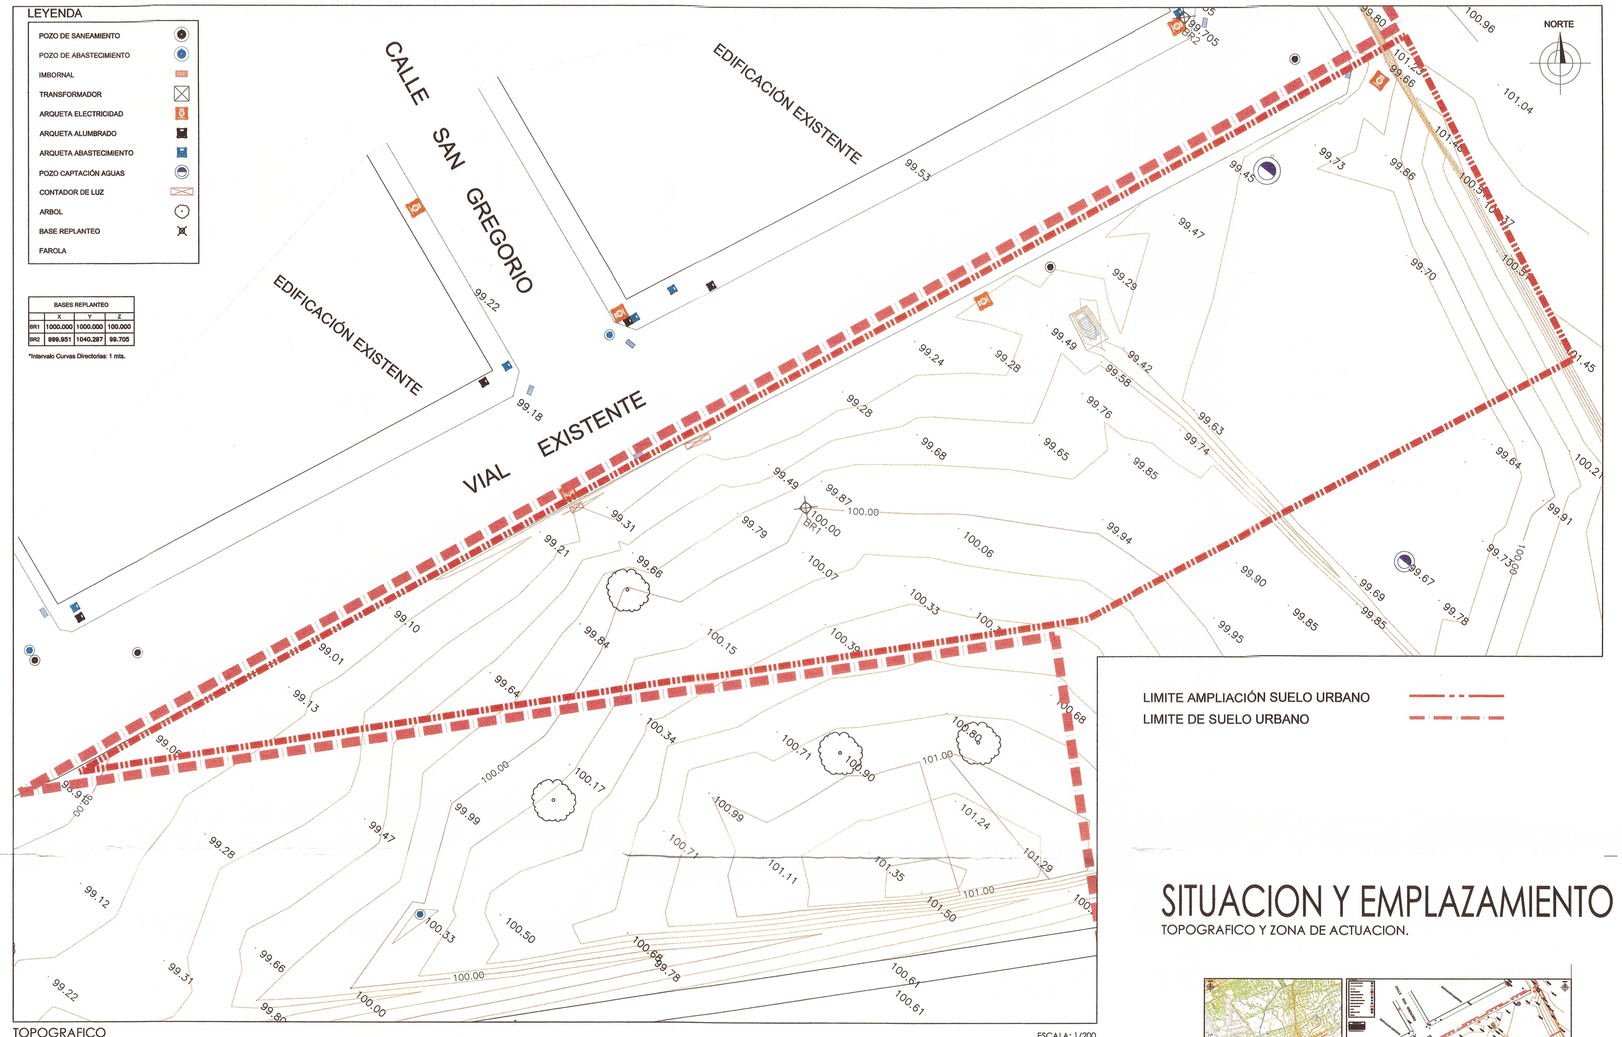

TOPOGRAFICO ESCALA: 1/200

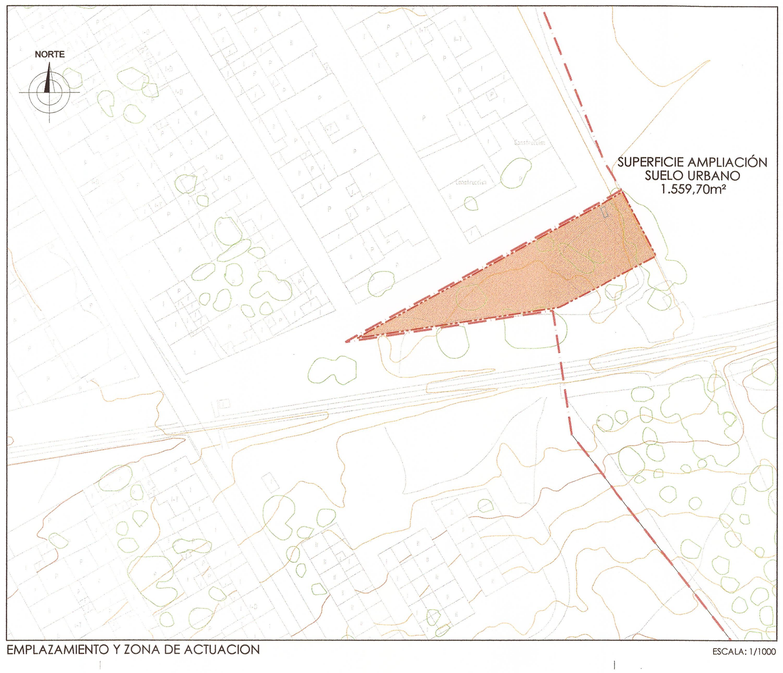

EMPLAZAMIENTO Y ZONA DE ACTUACION ESCALA: 1/1000



ESQUINA NOROESTE DE LA ZONA DE ACTUACION



FONDO SUR DE LA ZONA DE ACTUACION




VISTA GENERAL DEL VIAL DESDE EL ESTE

EMPLAZAMIENTO: FOTOGRAFIAS DE ESTADO ACTUAL

LIMITE AMPLIACIÓN SUELO URBANO
LIMITE DE SUELO URBANO

SITUACION Y EMPLAZAMIENTO

TOPOGRAFICO Y ZONA DE ACTUACION.

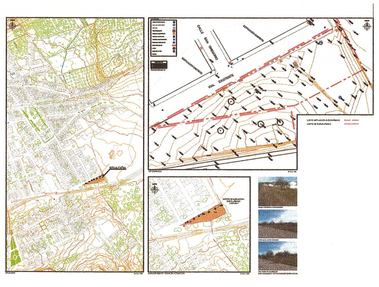

JUNTA DE EXTREMADURA
Consejería de Fomento, Vivienda, Ordenación del Territorio y Turismo
La Comisión de Urbanismo y Ordenación del Territorio, en sesión ordinaria celebrada el día de la fecha, acordó aprobar definitivamente este documento con la salvedad de
Mérida 04 JUN 2015
El Director General de Ordenación del Territorio y Urbanismo
Fdo.: Miguel Ángel Rubio Cordero

01 JUL 2015

OFICINA DE GESTION URBANISTICA. MANCOMUNIDAD INTERGRAL RIO BODION
MODIFICACIÓN PUNTUAL DE LAS NNSS DE BURGUILLOS DEL CERRO: AMPLIACION DE SUELO CON DESTINO A USO RESIDENCIAL PARA VIVIENDAS DE PROTECCION PUBLICA UA-8

C/ HERNAN CORTES — BURGUILLOS DEL CERRO(BADAJOZ)
NOVIEMBRE-2013

EQUIPO REDACTOR DE LA O.G.U

F. FERNANDEZ LEDESMA	H. Mª TERESA PEREZ	R. Mª. CERRO BALAS	A. CASADO MARISCAL	J. A. GOMEZ RODRIGUEZ
ARQUITECTO TECNICO	ASESORA JURIDICA	ARQUITECTA	ARQUITECTO	DELINEANTE

01
i-01

REF.OG-01/2013/MV/PB_RUL_07.RP