

# INFRAESTRUCTURAS: SANEAMIENTO

EXISTENTE EN EL ENTORNO DE LA UA-8

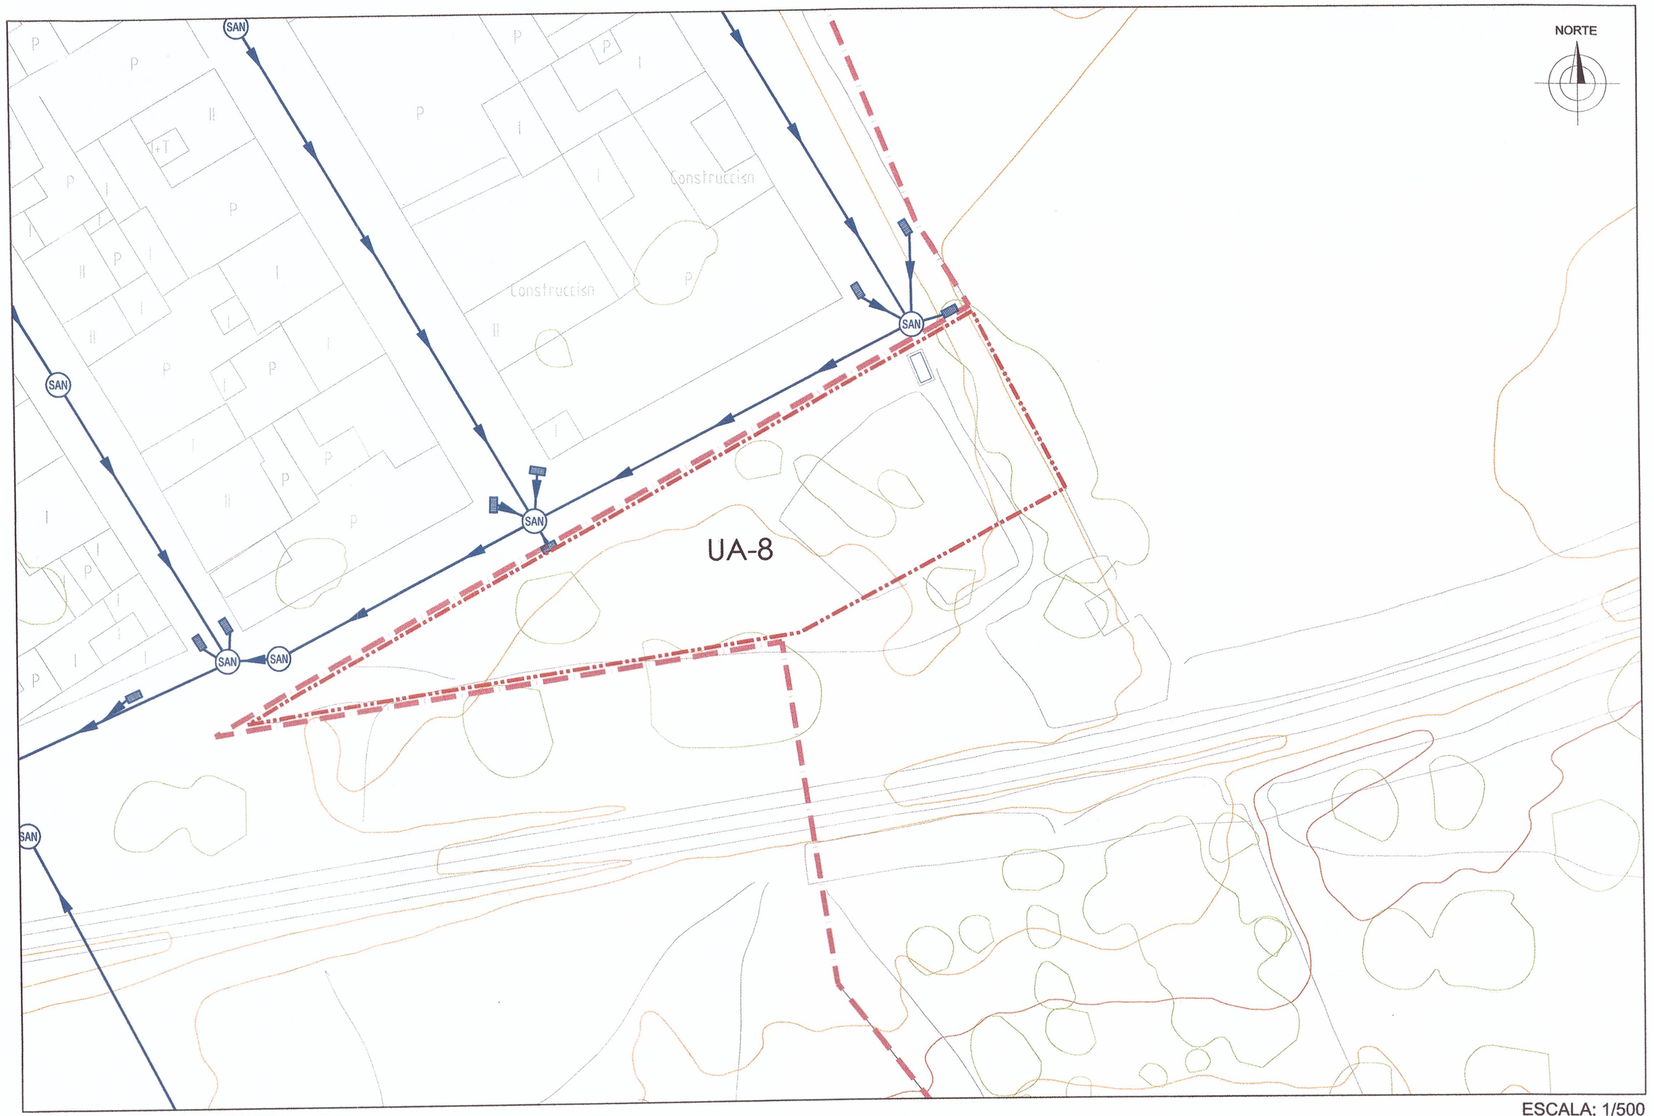


SANEAMIENTO EXISTENTE

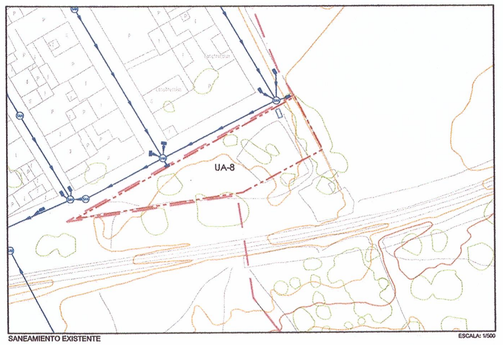


SANEAMIENTO EXISTENTE ESCALA: 1/500

## LEYENDA DE PLANEAMIENTO

DELIMITACION PROPUESTA DE LA UA.8

LIMITE DE SUELO URBANO

## LEYENDA DE SANEAMIENTO

RED EXISTENTE

POZO EXISTENTE (SAN)

JUNTA DE EXTREMADURA
CONSEJERIA DE FOMENTO, VIVIENDA, ORDENA... DEL TERRITORIO Y TURISMO
La Comisión de Urbanismo y Ordenación del Territorio de Extremadura
acordó aprobar definitivamente este documento en la sesión de
Mérida 04 JUN 2015
El Director General de Ordenación del Territorio y Urbanismo
Fdo.: Miguel Angel Rufo Cordero

OFICINA DE GESTION URBANISTICA. MANCOMUNIDAD INTERGRAL RIO BODION
MODIFICACIÓN PUNTUAL DE LAS NNSS DE BURGUILLOS DEL CERRO: AMPLIACION DE SUELO CON DESTINO A USO RESIDENCIAL PARA VIVIENDAS DE PROTECCION PUBLICA UA-8

BURGUILLOS DEL CERRO(BADAJOZ)

C/ HERNAN CORTES
NOVIEMBRE-2013

EQUIPO REDACTOR DE LA O.G.U

oficina de gestión urbanística, vivienda, arquitectura y territorio
MANCOMUNIDAD Río Bodión

F. FERNANDEZ LEDESMA ARQUITECTO TECNICO
H. M.ª ELENA PEREZ ASESORA JURIDICA
R. Mª. CERRO BALAS ARQUITECTA
A. CASALLO MARISCAL ARQUITECTO
J. A. GOMEZ RODRIGUEZ DELINEANTE

01 JUL 2015

05
i-05

REF:\02-olv\02.03bv\09_BC_07.RP