

MODIFICACIÓN PROPUESTA: VIARIO


PROYECTADO

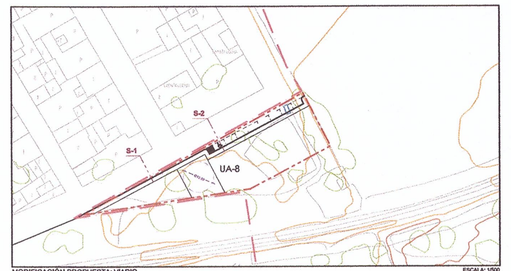

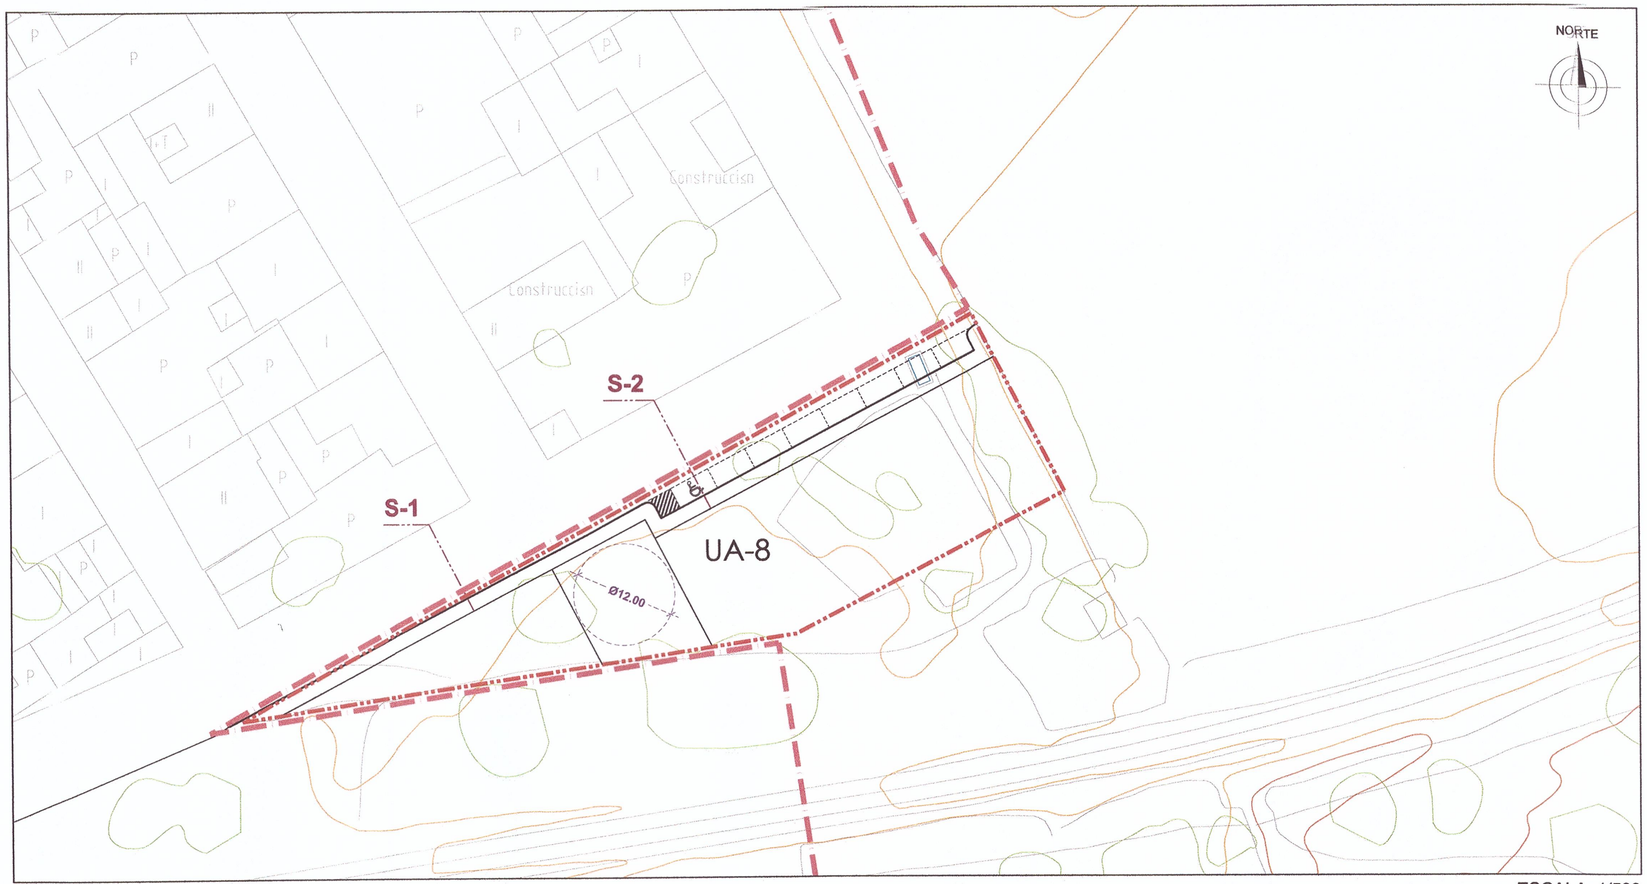

MODIFICACIÓN PROPUESTA: VIARIO

ESCALA: 1/500

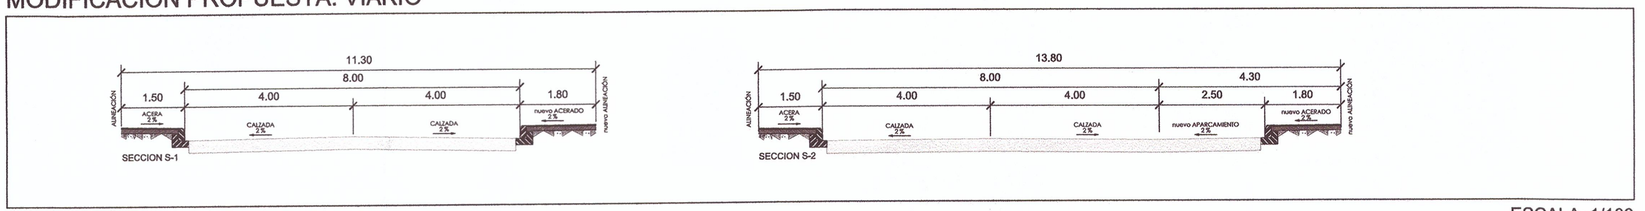

SECCIONES PROPUESTAS DE VIARIO

ESCALA: 1/100

LEYENDA DE PLANEAMIENTO

DELIMITACION PROPUESTA DE LA UA.8

LIMITE DE SUELO URBANO

LEYENDA VIARIO

PLAZAS APARCAMIENTO PÚBLICAS: 7 UNIDADES

PLAZAS DE MINUSVÁLIDO: 1 UNIDAD

JUNTA DE EXTREMADURA
CONSEJERIA DE FOMENTO, VIVIENDA, ORDENACIÓN DEL TERRITORIO Y TURISMO
La Comisión de Urbanismo y Ordenación del Territorio en la sesión celebrada aprobar definitivamente este documento en la sesión de

Mérida 04 JUN 2015

El Director General de Ordenación del Territorio y Urbanismo

Fdo.: Miguel Angel Rufo Cordero

OFICINA DE GESTION URBANISTICA. MANCOMUNIDAD INTERGRAL RIO BODION
MODIFICACIÓN PUNTUAL DE LAS NNSS DE BURGUILLOS DEL CERRO: AMPLIACION DE SUELO CON DESTINO A USO RESIDENCIAL PARA VIVIENDAS DE PROTECCION PUBLICA UA-8

C/ HERNAN CORTES
NOVIEMBRE-2013

BURGUILLOS DEL CERRO(BADAJOZ)

EQUIPO REDACTOR DE LA O.G.U

oficina de gestión urbanística vivienda arquitectura y territorio MANCOMUNIDAD Río Bodión

F. FERNANDEZ LEDESMA ARQUITECTO TECNICO
H. M.ª ELENA PEREZ ASESORA JURIDICA
R. Mª. CERRO BALAS ARQUITECTA
A. CASALLO MARISCAL ARQUITECTO
J. A. GOMEZ RODRIGUEZ DELINEANTE

REF:125-OU/02.03bc/09_BC_07.RP

10
o-02

01 JUL 2015