

INFRAESTRUCTURAS: ABASTECIMIENTO

PROYECTADO

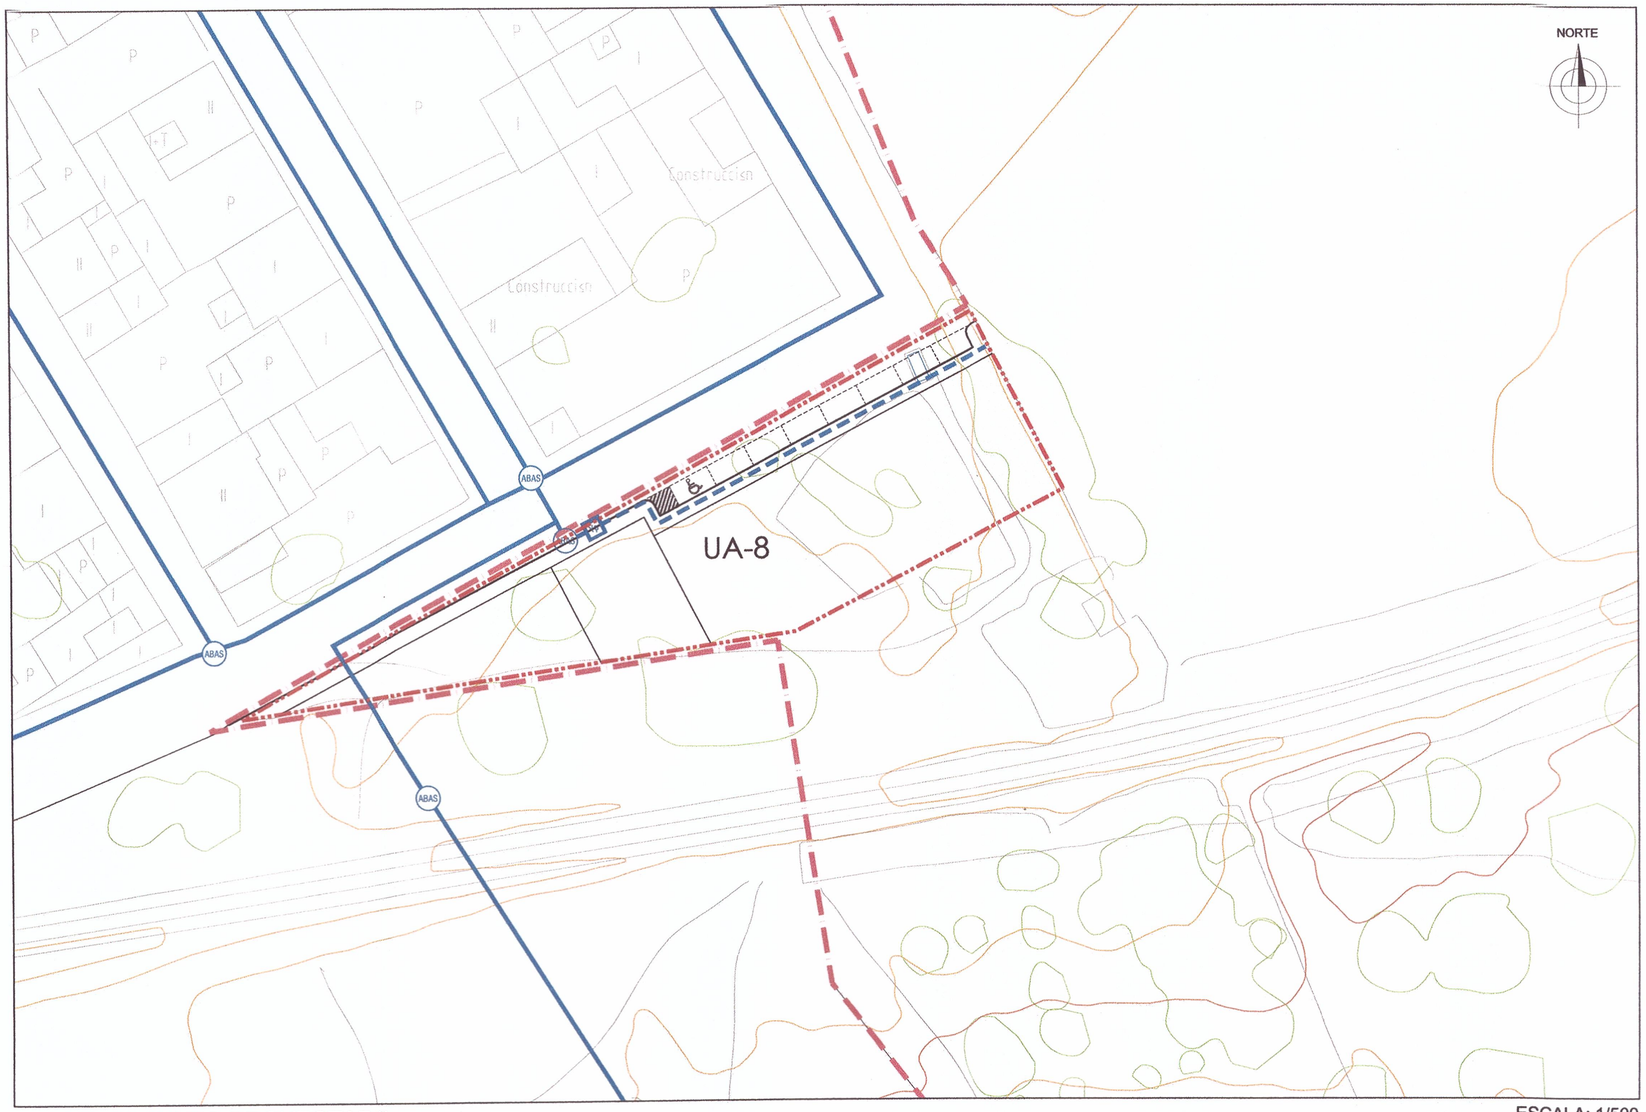

ABASTECIMIENTO PROYECTADO

ESCALA: 1/500

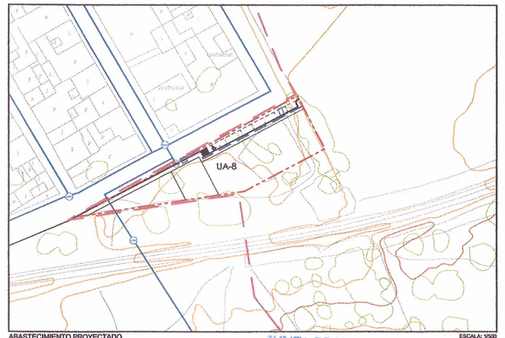

ABASTECIMIENTO PROYECTADO ESCALA: 1/500

JUNTA DE EXTREMADURA
Consejería de Fomento, Vivienda, Ordenación del Territorio y Turismo
La Comisión de Urbanismo y Ordenación del Territorio de Extremadura acordó aprobar definitivamente ese documento en la sesión de

Mérida 04 JUN 2015

El Director General de Ordenación del Territorio y Urbanismo

Fdo.: Miguel Angel Rufo Cordero

LEYENDA DE PLANEAMIENTO

DELIMITACION PROPUESTA DE LA UA.8

LIMITE DE SUELO URBANO

LEYENDA DE ABASTECIMIENTO

POLIETILENO DE ALTA DENSIDAD EXISTENTE

POZO ABASTECIMIENTO EXISTENTE (ABAS)

POLIETILENO DE ALTA DENSIDAD PROYECTADO

LLAVE DE PASO PROYECTADA (Yp)

OFICINA DE GESTION URBANISTICA. MANCOMUNIDAD INTERGRAL RIO BODION

MODIFICACIÓN PUNTUAL DE LAS NNSS DE BURGUILLOS DEL CERRO: AMPLIACION DE SUELO CON DESTINO A USO RESIDENCIAL PARA VIVIENDAS DE PROTECCION PUBLICA UA-8

C/ HERNAN CORTES — BURGUILLOS DEL CERRO(BADAJOZ)

NOVIEMBRE-2013

EQUIPO REDACTOR DE LA O.G.U.

oficina de gestión urbanística vivienda arquitectura y turismo MANCOMUNIDAD Río Bodión

F. FERNANDEZ LEDESMA	H. Mª ELENA PEREZ	R. Mª. CERRO BALAS	A. CASALLO MARISCAL	J. A. GOMEZ RODRIGUEZ
ARQUITECTO TECNICO	ASESORA JURIDICA	ARQUITECTA	ARQUITECTO	DELINEANTE

01 JUL 2015

11
O-03

REF:02-OU/02.03bc/09_BC_07.RP