

# INFRAESTRUCTURAS: SANEAMIENTO

PROYECTADO ( SUFICIENTE )

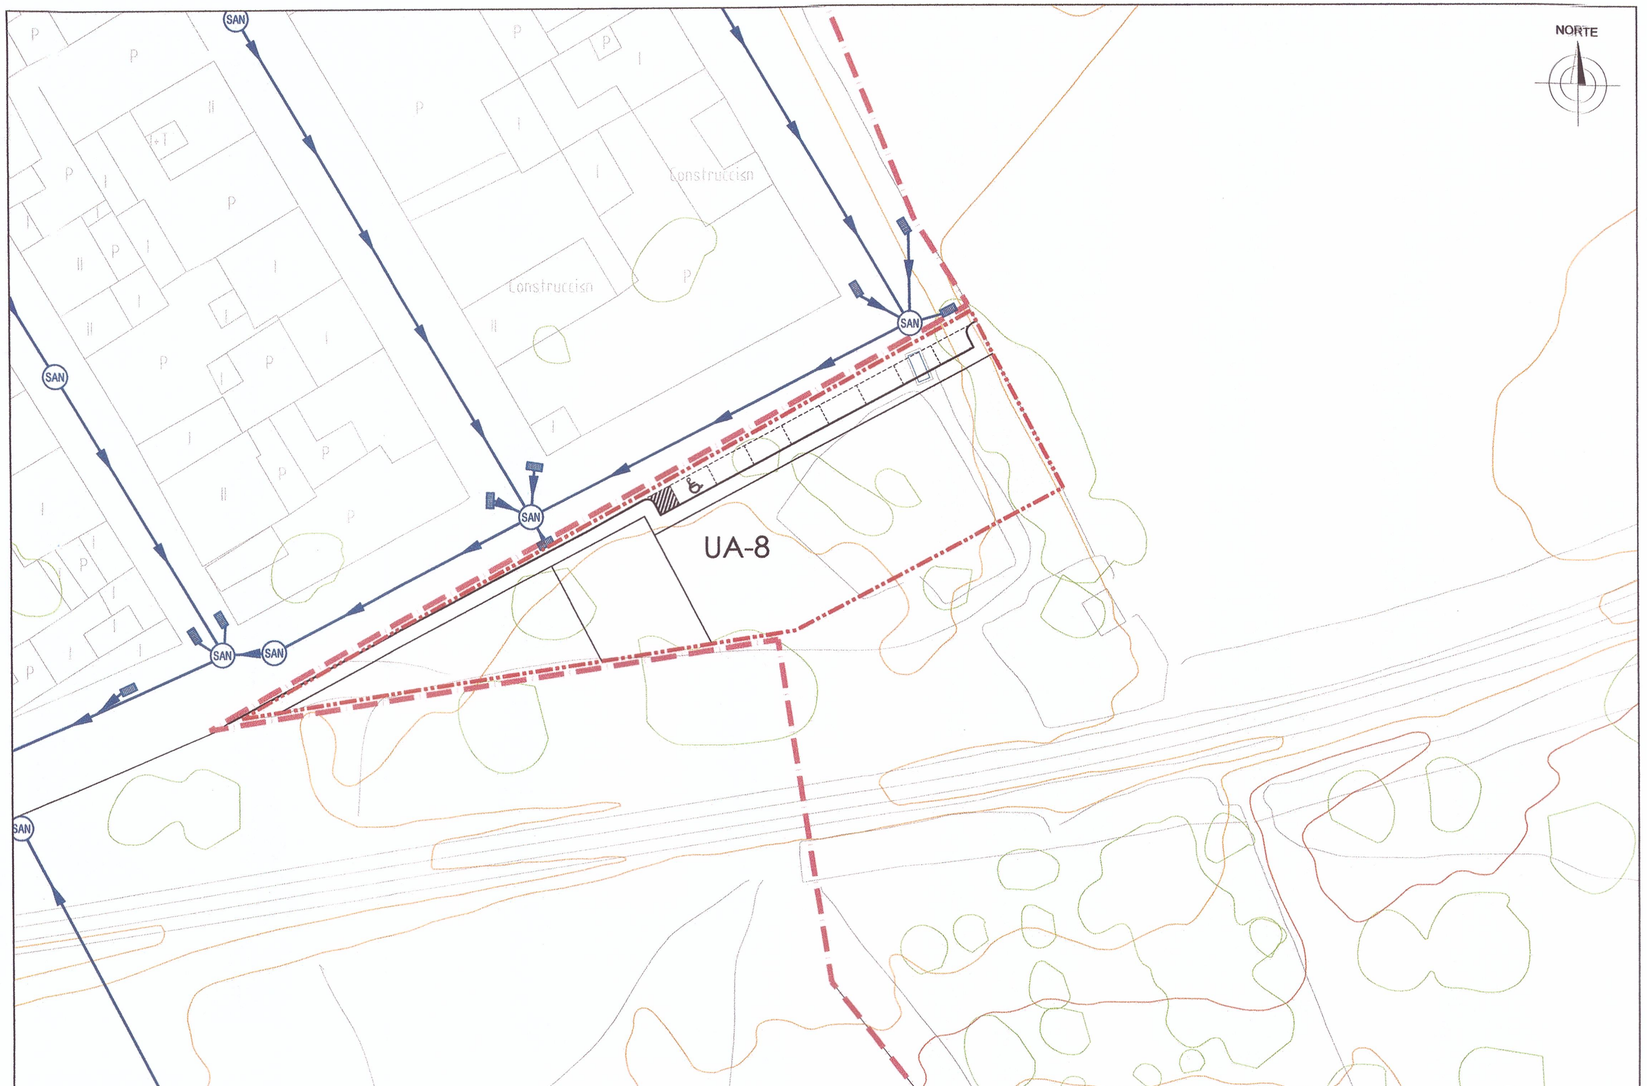


SANEAMIENTO PROYECTADO ( SUFICIENTE )

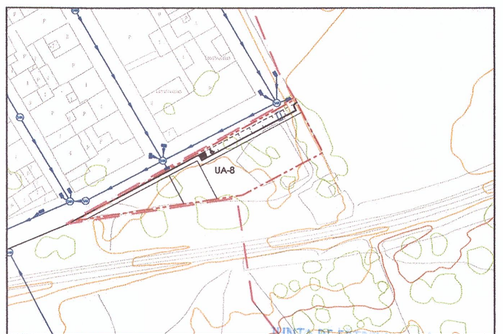


SANEAMIENTO PROYECTADO ( SUFICIENTE )

CONSEJERIA DE FOMENTO, VIVIENDA, ORDENA... TERRITORIO Y TURISMO
La Comisión de Urbanismo y Ordenación del Territorio ... reunida/o en sesión ordinaria/extraordinaria/urgente celebrada el día ... acordó aprobar definitivamente este documento en la sesión de

Mérida 04 JUN 2015

El Director General de Ordenación del Territorio y Urbanismo

Fdo.: Miguel Angel Rufo Cordero

## LEYENDA DE PLANEAMIENTO

DELIMITACION PROPUESTA DE LA UA.8

LIMITE DE SUELO URBANO

## LEYENDA DE SANEAMIENTO

RED EXISTENTE

POZO EXISTENTE (SAN)

OFICINA DE GESTION URBANISTICA. MANCOMUNIDAD INTERGRAL RIO BODION
MODIFICACIÓN PUNTUAL DE LAS NNSS DE BURGUILLOS DEL CERRO: AMPLIACION DE SUELO CON DESTINO A USO RESIDENCIAL PARA VIVIENDAS DE PROTECCION PUBLICA UA-8

C/ HERNAN CORTES — BURGUILLOS DEL CERRO(BADAJOZ)

NOVIEMBRE-2013

EQUIPO REDACTOR DE LA O.G.U

oficina de gestión urbanística, vivienda, arquitectura y territorio — MANCOMUNIDAD Río Bodión

F. FERNANDEZ LEDESMA, ARQUITECTO TECNICO — H. Mª ELENA PEREZ, ASESORA JURIDICA — R. Mª. CERRO BALAS, ARQUITECTA — A. CASALLO MARISCAL, ARQUITECTO — J. A. GOMEZ RODRIGUEZ, DELINEANTE

12
o-04

01 JUL 2015

REF:02-diU/02.036c/09_RC_07.RP