

INFRAESTRUCTURAS: ENERGIA ELÉCTRICA

PROYECTADO (SUFICIENTE)

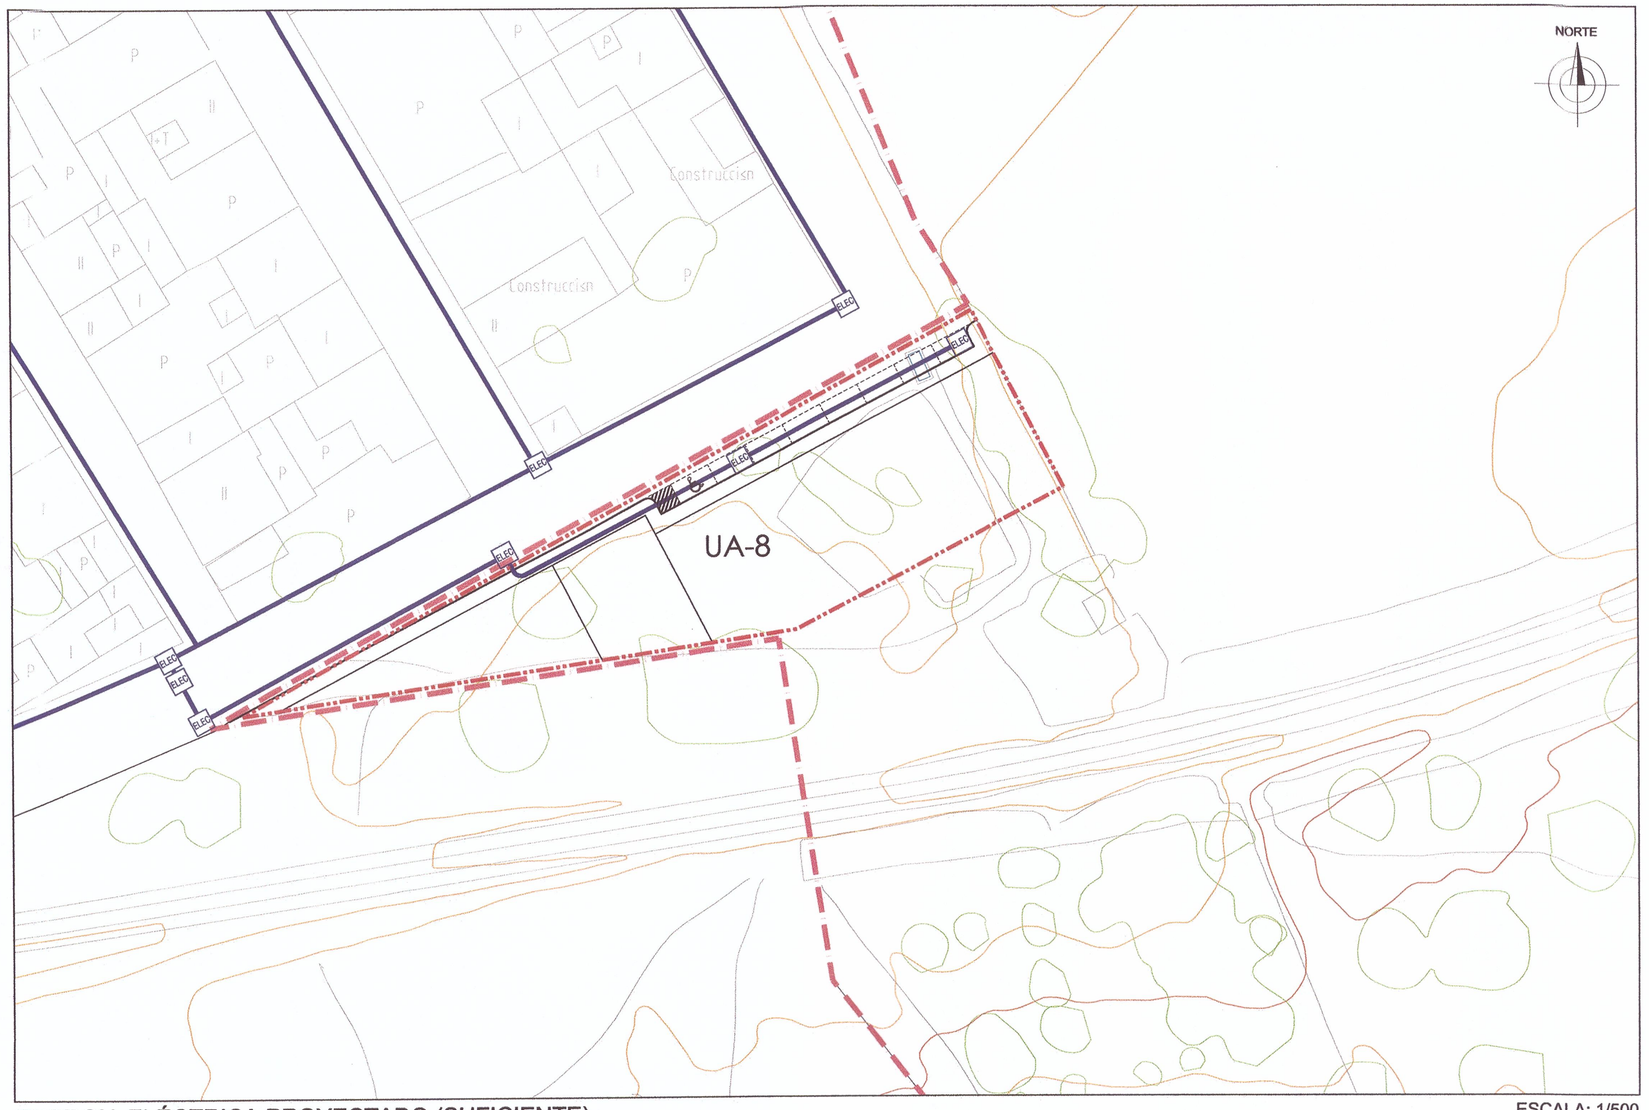

ENERGIA ELÉCTRICA PROYECTADO (SUFICIENTE)

ESCALA: 1/500

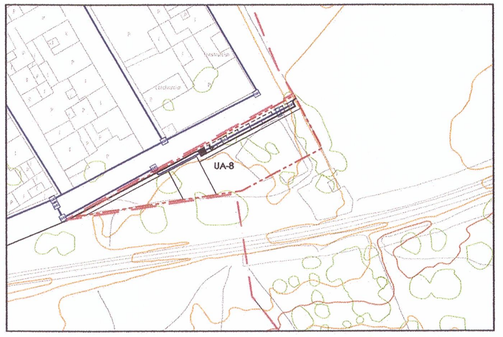

JUNTA DE EXTREMADURA
Consejería de Fomento, Vivienda, Ordenación del Territorio y Turismo
La Comisión de Urbanismo y Ordenación del Territorio de Extremadura acordó aprobar definitivamente este documento en la sesión de

Mérida 04 JUN 2015

El Director General de Ordenación del Territorio y Urbanismo

Fdo.: Miguel Angel Rufo Cordero

LEYENDA DE PLANEAMIENTO

DELIMITACION PROPUESTA DE LA UA.8

LIMITE DE SUELO URBANO

LEYENDA DE ENERGIA ELÉCTRICA

RED DE ENERGIA ELECTRICA EXISTENTE

ARQUETA EXISTENTE — ELEC

OFICINA DE GESTION URBANISTICA. MANCOMUNIDAD INTERGRAL RIO BODION
MODIFICACIÓN PUNTUAL DE LAS NNSS DE BURGUILLOS DEL CERRO: AMPLIACION DE SUELO CON DESTINO A USO RESIDENCIAL PARA VIVIENDAS DE PROTECCION PUBLICA UA-8

C/ HERNAN CORTES — BURGUILLOS DEL CERRO(BADAJOZ)

NOVIEMBRE-2013

EQUIPO REDACTOR DE LA O.G.U.

oficina de gestión urbanística, vivienda, arquitectura y territorio
MANCOMUNIDAD Río Bodión

F. FERNANDEZ LEDESMA, ARQUITECTO TECNICO — H. Mª ELENA PEREZ, ASESORA JURIDICA — R. Mª. CERRO BALAS, ARQUITECTA — A. CASALLO MARISCAL, ARQUITECTO — J. A. GOMEZ RODRIGUEZ, DELINEANTE

13
o-05

01 JUL 2015

REF:502-01/02.03bc/09_IIC_07.RP