
INFRAESTRUCTURAS: ALUMBRADO PÚBLICO

PROYECTADO

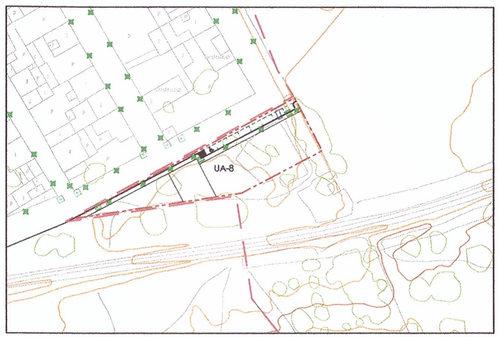

JUNTA DE EXTREMADURA
CONSEJERIA DE FOMENTO, VIVIENDA, ORDENACION DEL TERRITORIO Y TURISMO
La Comisión de Urbanismo y Ordenación del Territorio de Extremadura acordó aprobar definitivamente este documento en la sesión de
Mérida 04 JUN 2015
El Director General de Ordenación del Territorio y Urbanismo
Fdo.: Miguel Angel Rufo Cordero

LEYENDA DE PLANEAMIENTO

DELIMITACION PROPUESTA DE LA UA.8

LIMITE DE SUELO URBANO

LEYENDA DE ALUMBRADO PÚBLICO


RED EXISTENTE DE ALUMBRADO PUBLICO

ARQUETA EXISTENTE — AL

FAROLA EXISTENTE

ARQUETA PROYECTADA — ALP

FAROLA PROYECTADA

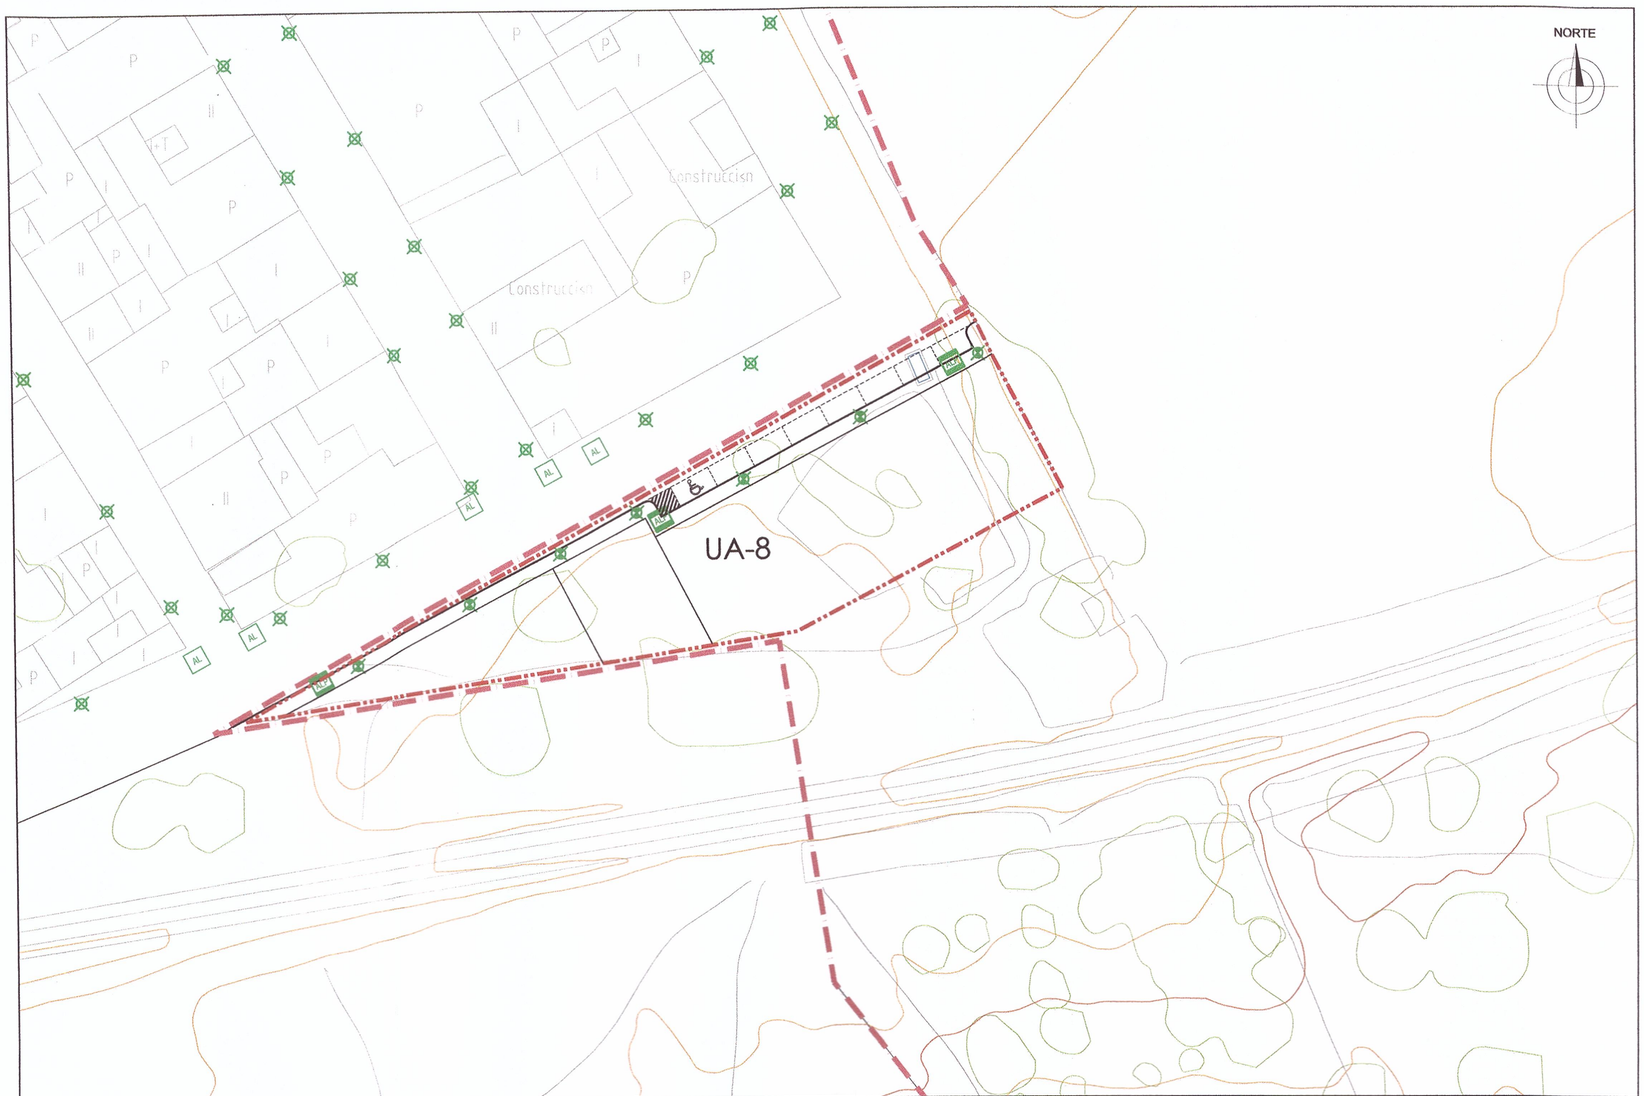

ALUMBRADO PÚBLICO PROYECTADO

ESCALA: 1/500

OFICINA DE GESTION URBANISTICA. MANCOMUNIDAD INTERGRAL RIO BODION
MODIFICACIÓN PUNTUAL DE LAS NNSS DE BURGUILLOS DEL CERRO: AMPLIACION DE SUELO CON DESTINO A USO RESIDENCIAL PARA VIVIENDAS DE PROTECCION PUBLICA UA-8

C/ HERNAN CORTES — BURGUILLOS DEL CERRO(BADAJOZ)

NOVIEMBRE-2013

EQUIPO REDACTOR DE LA O.G.U

oficina de gestión urbanística, vivienda, arquitectura y territorio
MANCOMUNIDAD Río Bodión

F. FERNANDEZ LEDESMA, ARQUITECTO TECNICO — H. Mª ELENA PEREZ, ASESORA JURIDICA — R. Mª. CERRO BALAS, ARQUITECTA — A. CASALLO MARISCAL, ARQUITECTO — J. A. GOMEZ RODRIGUEZ, DELINEANTE

14
o-06

01 JUL 2015

REF:02-GU/02.03/ex/09_RC_07.RP