
# INFRAESTRUCTURAS:TELECOMUNICACIONES

PROYECTADAS

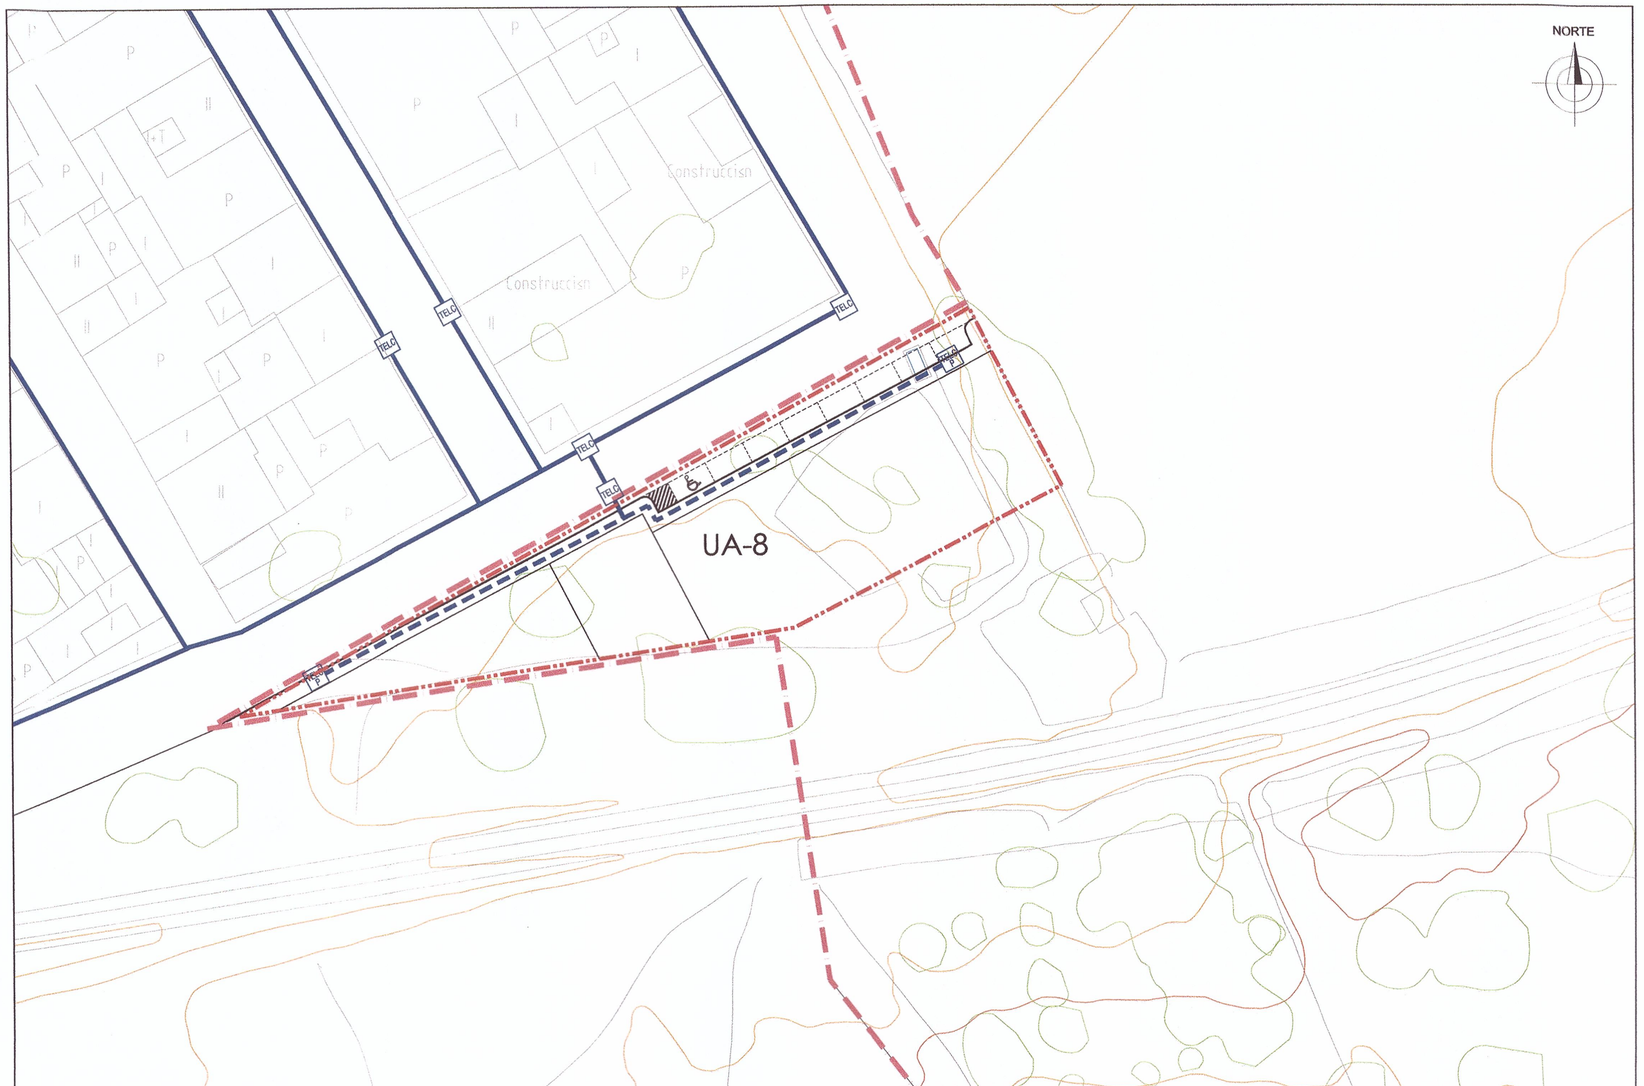


TELECOMUNICACIONES PROYECTADAS

ESCALA: 1/500




TELECOMUNICACIONES PROYECTADAS ESCALA: 1/500

JUNTA DE EXTREMADURA
CONSEJERÍA DE FOMENTO, VIVIENDA, ORDENACIÓN DEL TERRITORIO Y TURISMO
La Comisión de Urbanismo y Ordenación del Territorio de Extremadura acordó aprobar definitivamente este documento en la sesión de
Mérida 04 JUN 2015
El Director General de Ordenación del Territorio y Urbanismo
Fdo.: Miguel Angel Rufo Cordero

## LEYENDA DE PLANEAMIENTO

| | |
|---|---|
| DELIMITACION PROPUESTA DE LA UA.8 | |
| LIMITE DE SUELO URBANO | |

## LEYENDA DE TELECOMUNICACIONES

| | |
|---|---|
| RED EXISTENTE DE TELECOMUNICACIONES | |
| ARQUETA EXISTENTE | TELC |
| RED PROYECTADA DE TELECOMUNICACIONES | |
| ARQUETA PROYECTADA | TELC P |

OFICINA DE GESTION URBANISTICA. MANCOMUNIDAD INTERGRAL RIO BODION
MODIFICACIÓN PUNTUAL DE LAS NNSS DE BURGUILLOS DEL CERRO: AMPLIACION DE SUELO CON DESTINO A USO RESIDENCIAL PARA VIVIENDAS DE PROTECCION PUBLICA UA-8

C/ HERNAN CORTES
NOVIEMBRE-2013

BURGUILLOS DEL CERRO(BADAJOZ)

EQUIPO REDACTOR DE LA O.G.U

oficina de gestión urbanística, vivienda, arquitectura y territorio MANCOMUNIDAD Río Bodión

| F. FERNANDEZ LEDESMA | H. Mª ELENA PEREZ | R. Mª. CERRO BALAS | A. CASALLO MARISCAL | J. A. GOMEZ RODRIGUEZ |
|---|---|---|---|---|
| ARQUITECTO TECNICO | ASESORA JURIDICA | ARQUITECTA | ARQUITECTO | DELINEANTE |

01 OCT 2015

15
O-07

REF:02-OU/02.03bc/09_BC_07.RP