0 4 NOV 2013

USOS DEL SUELO

	SECANO-REGADIO.
O	OLIVAR.
V	VIÑEDO.
	FRUTALES.
H	HUERTA.
Rf	REPOBLACION FORESTAL.
Ma	MONTE ALTO.
	MONTE BAJO.
Er	ERIAL, PASTO

INFORMACION CARTOGRAFICA

PROYECCION U.T.M. ELIPSOIDE INTERNACIONAL - HUSO 30
ALTITUDES REFERIDAS AL NIVEL DEL MAR EN ALICANTE.
COORDENADAS GEOGRAFICAS EN LAS ESQUINA DE LA HOJA.
VUELO FOTOGRAMETRICO REALIZADO EN 1995 POR SPASA
TRIANGULACION PROPIA DE ESTE LEVANTAMIENTO REFERIDA A LA RED GEODESICA NACIONAL.
APOYO DE CAMPO REALIZADO EN AGOSTO DE 1996 POR RESTEUR, S.L.
RESTITUCION Y PLOTEO REALIZADO EN OCTUBRE DE 1996 POR RESTEUR, S.L.

ORO2

FECHA: OCT/15 | ESCALAS 1/2000

CALIFICACION DEL SUELO URBANO
USOS, ALTURAS, ALINEACIONES, RASANTES


MODIFICACIÓN PUNTUAL 1/2012 DEL PLAN GENERAL MUNICIPAL DE CASTILBLANCO


CASTILBLANCO (BADAJOZ)

SITUACION

CASTILBLANCO (BADAJOZ)

PROMOTOR
AYUNTAMIENTO DE CASTILBLANCO
PLAZA DE ESPAÑA
CASTILBLANCO (BADAJOZ)

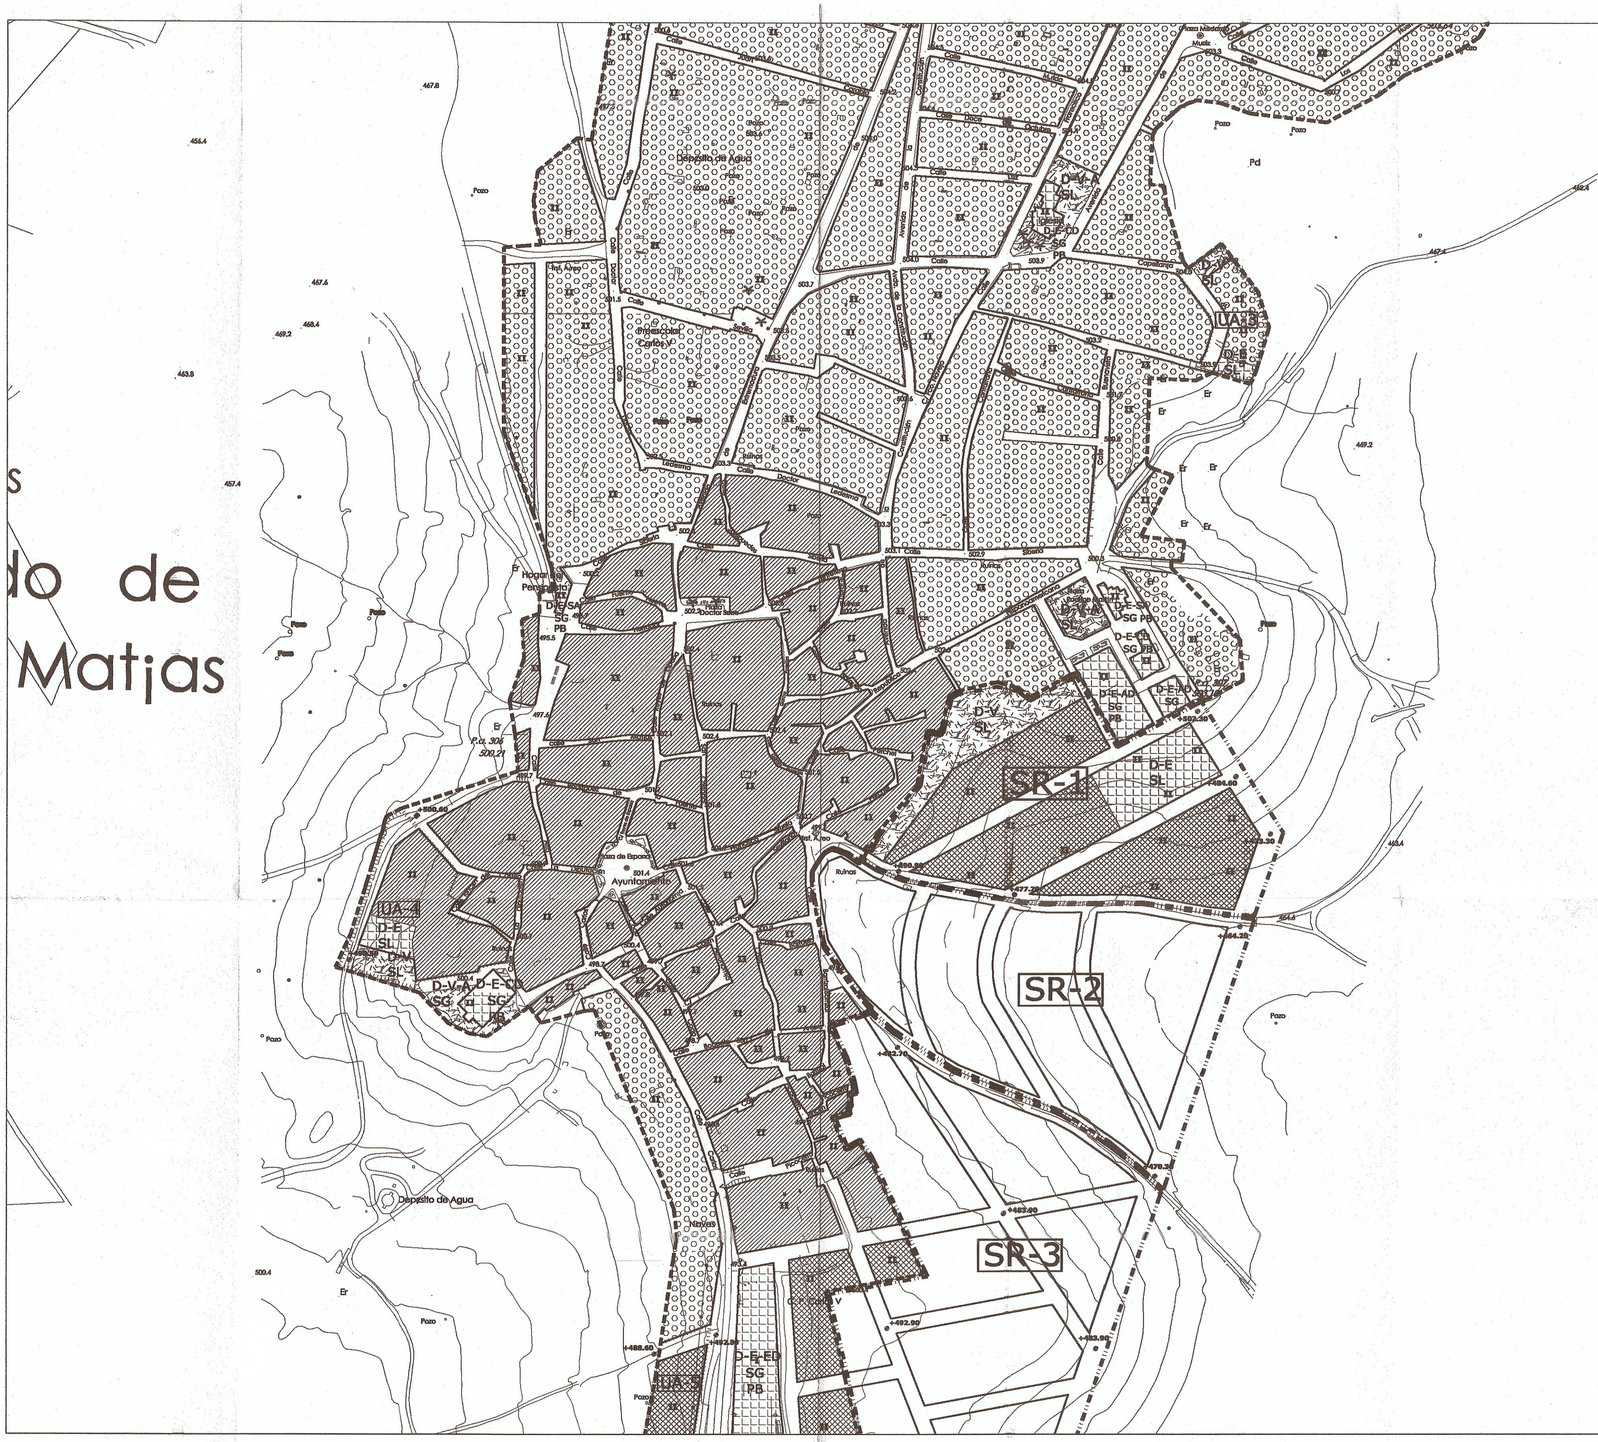

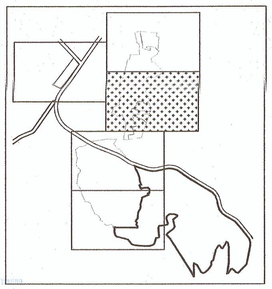

CLASIFICACION Y GESTION

- DELIMITACION SUELO URBANO
- DELIMITACION SUELO URBANIZABLE
- DELIMITACION UNIDAD DE ACTUACION EN S. URBANO
- ALINEACION OFICIAL

CALIFICACION Y ORDENANZAS

- ZOU 1: RESIDENCIAL EN CASCO
- ZOU 2: RESIDENCIAL ENSANCHE
- ZOU 3: RESIDENCIAL SUBURBANA TIPO 1
- ZOU 3: RESIDENCIAL SUBURBANA TIPO 2
- ZOU 4: INDUSTRIAL
- ZOU 5: EQUIPAMIENTOS
- ZOU 6: TERCIARIO
- ZOU 7: ESPACIOS LIBRES

NUMERO DE ALTURAS

- I PLANTA BAJA
- II PLANTA BAJA + 1

RASANTES

LAS RASANTES EN SUELO URBANO CONSOLIDADO SON LAS ACTUALES SALVO INDICACION CONTRARIA

- ⊘+502.50 COTA DE LA RASANTE NUEVOS VIALES
- 504.6 COTA DE LA RASANTE VIALES EXISTENTES

SISTEMA DE ESPACIOS LIBRES (D-V)

D-V-A: AREAS DE JUEGO
D-V-J: JARDINES
D-V-P: PARQUES
D-V-ZAV: ZONAS DE ACOMP.DEL VIARIO

DETERMINACIONES GRAFICAS:
SG: SISTEMA GENERAL
SL: SISTEMA LOCAL

SISTEMA DE EQUIPAMIENTOS (D-E)

D-E-ED: EDUCATIVO
D-E-CD: CULTURAL DEPORTIVO
D-E-AD: ADMINISTRATIVO INSTITUCIONAL
D-E-SA: SANITACIO ASISTENCIAL
D-E-IS: SERVICIOS URBANOS

DETERMINACIONES GRAFICAS:
PB: PUBLICO
PR: PRIVADO

SIGNOS CONVENCIONALES

- Autopista-Autovia.
- Carretera nacional-Hito kilom,trico.
- Carretera comarcal.
- Carretera local o particular.
- Carretera en construccion-Pista.
- Caminos: Carretero y herradura.
- Canada-Senda
- Lmite de nacion.
- Lmite de provincia.
- Lmite de t,rmino municipal.
- Lmite de cultivo.
- Masa de rboles-Arbol aislado
- Ferrocarril ancho normal, va doble.
- Ferrocarril ancho normal, va nica.
- Ferrocarril electrificado.
- Lnea el,ct.-Rel, TV.
- Lnea telefnica.
- Transf.-Subestacion.
- Alambrada-Cantera.
- V,rtice geod,sico, 1° y 2 orden.
- V,rtice geod,sico 3 orden-V. topogr,fico.
- Punto de apoyo-P. de poligonacion-P. principal.
- Puente de obra de f brica-Puente de hierro.
- Torre el,ctrica-Poste-Farola.
- Muro, pared o tapia.
- Edificio p,blico singular-en constr.
- Edificio privado, patio, n,m. plantas.
- Depsitos elevados y a nivel.
- Canal.
- Acequia.
- Arroyo-Vaguada.
- Manantial-Pozo-Alberca o piscina.
- Playa.
- Desmonte-Terrapl,n.
- Curvas de nivel-Curva de depresion.
- EQUIDISTANCIA DE CURVAS 1 m

2 8 NOV 2013

El Director General de Ordenación del Territorio y Urbanismo
Félix Miguel Ángel Rollo Cordero

ORDENACION PGM CASTILBLANCO

Mancomunidades CIJARA Y SIBERIA

OGUVAT