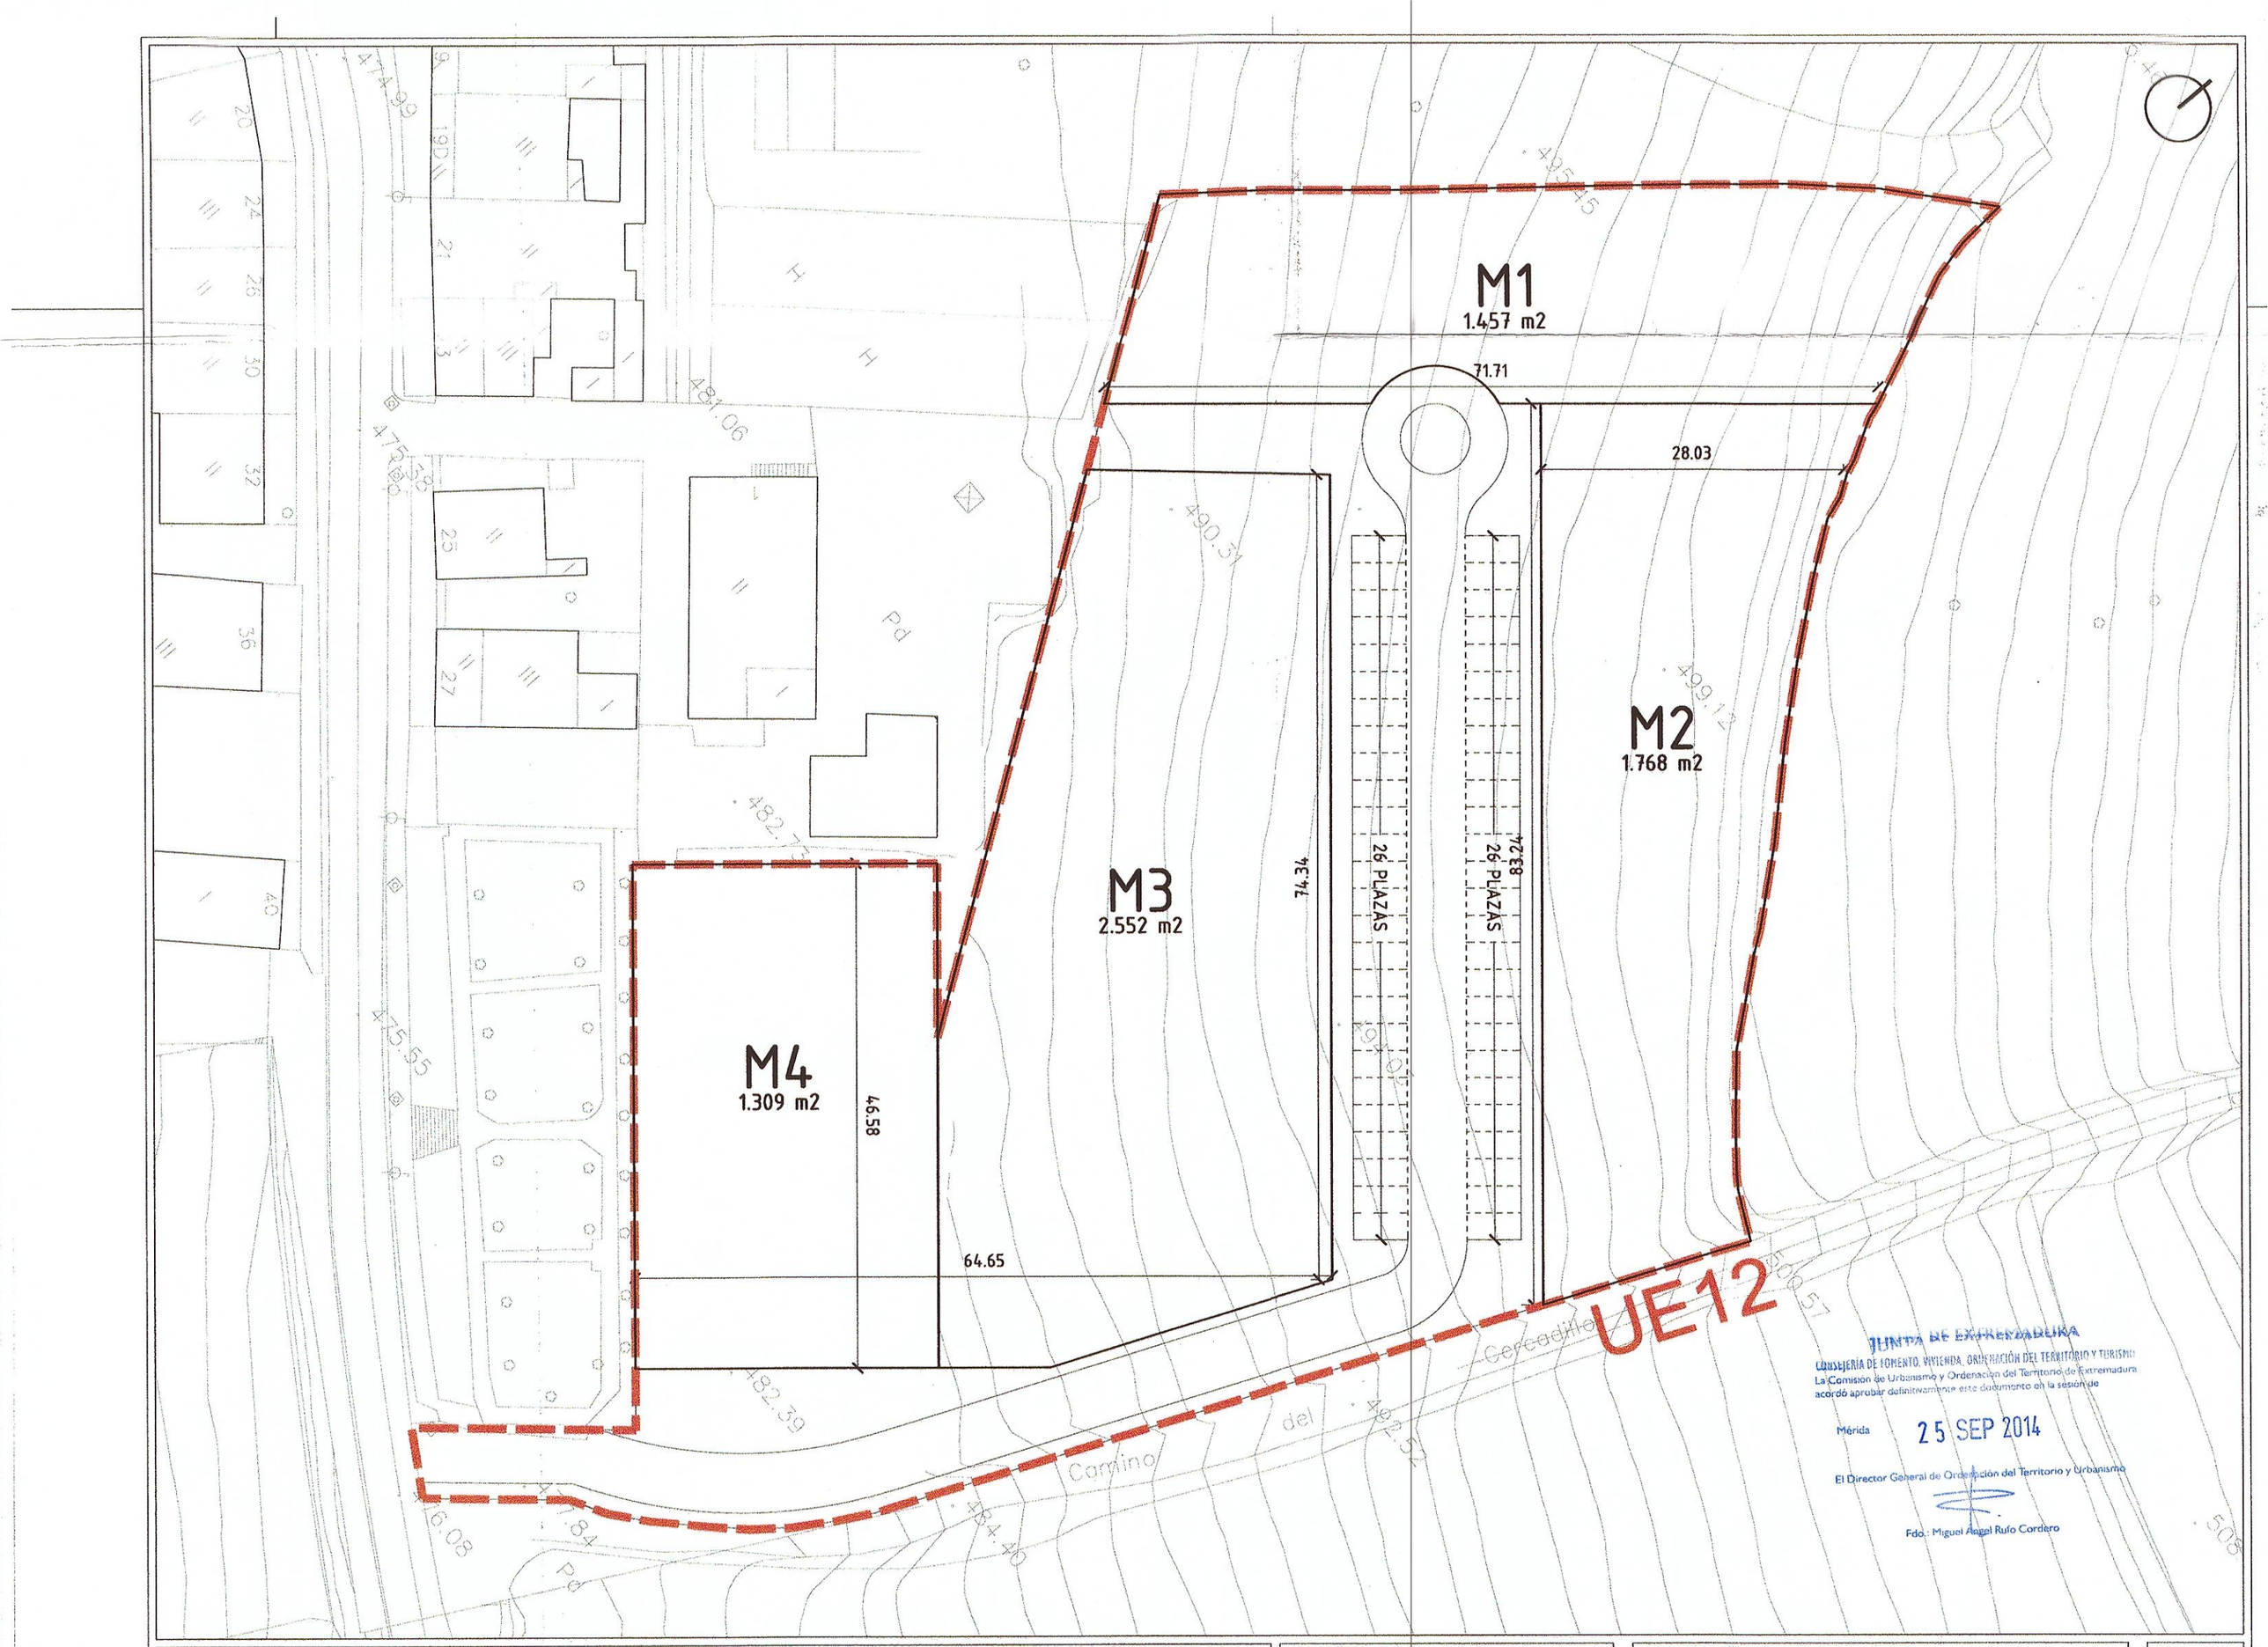


LEYENDA

DELIMITACIÓN DE LA UNIDAD DE EJECUCIÓN UE-12

DILIGENCIA.-Aprobadas provisionalmente mediante acuerdo plenario de 19 MAYO 2014
Esparragosa de Lares, a 20 MAYO 2014
EL SECRETARIO
AYUNTAMIENTO - ESPARRAGOSA DE LARES - Badajoz - SECRETARÍA
Fdo.: José Simancas Frutos

JUNTA DE EXTREMADURA
CONSEJERÍA DE FOMENTO, VIVIENDA, ORDENACIÓN DEL TERRITORIO Y TURISMO
La Comisión de Urbanismo y Ordenación del Territorio de Extremadura acordó aprobar definitivamente este documento en la sesión de
Mérida 25 SEP 2014
El Director General de Ordenación del Territorio y Urbanismo
Fdo.: Miguel Angel Rufo Cordero

Modificación Puntual 1/2012

RECLASIFICACIÓN DE SNU A SUELO URBANO NO CONSOLIDADO Y DELIMITACIÓN DE LA UE-12

Esparragosa de Lares. Badajoz

Exp.: ESP.002.MPr.12 OCT. 13

Ayuntamiento de Esparragosa de Lares

PLANO:

Ordenación Detallada UE-12

Cotas

Oficina de Gestion Urbanistica, Vivienda, Arquitectura y Territorio. CIJARA-SIBERIA
C/ Cantarranas, 9. 06670 Herrera del Duque. T: 924 650 205 / email: oguvat.cs@gmail.com

NUM. 04

ESCALA 1/500

03 JUN 2