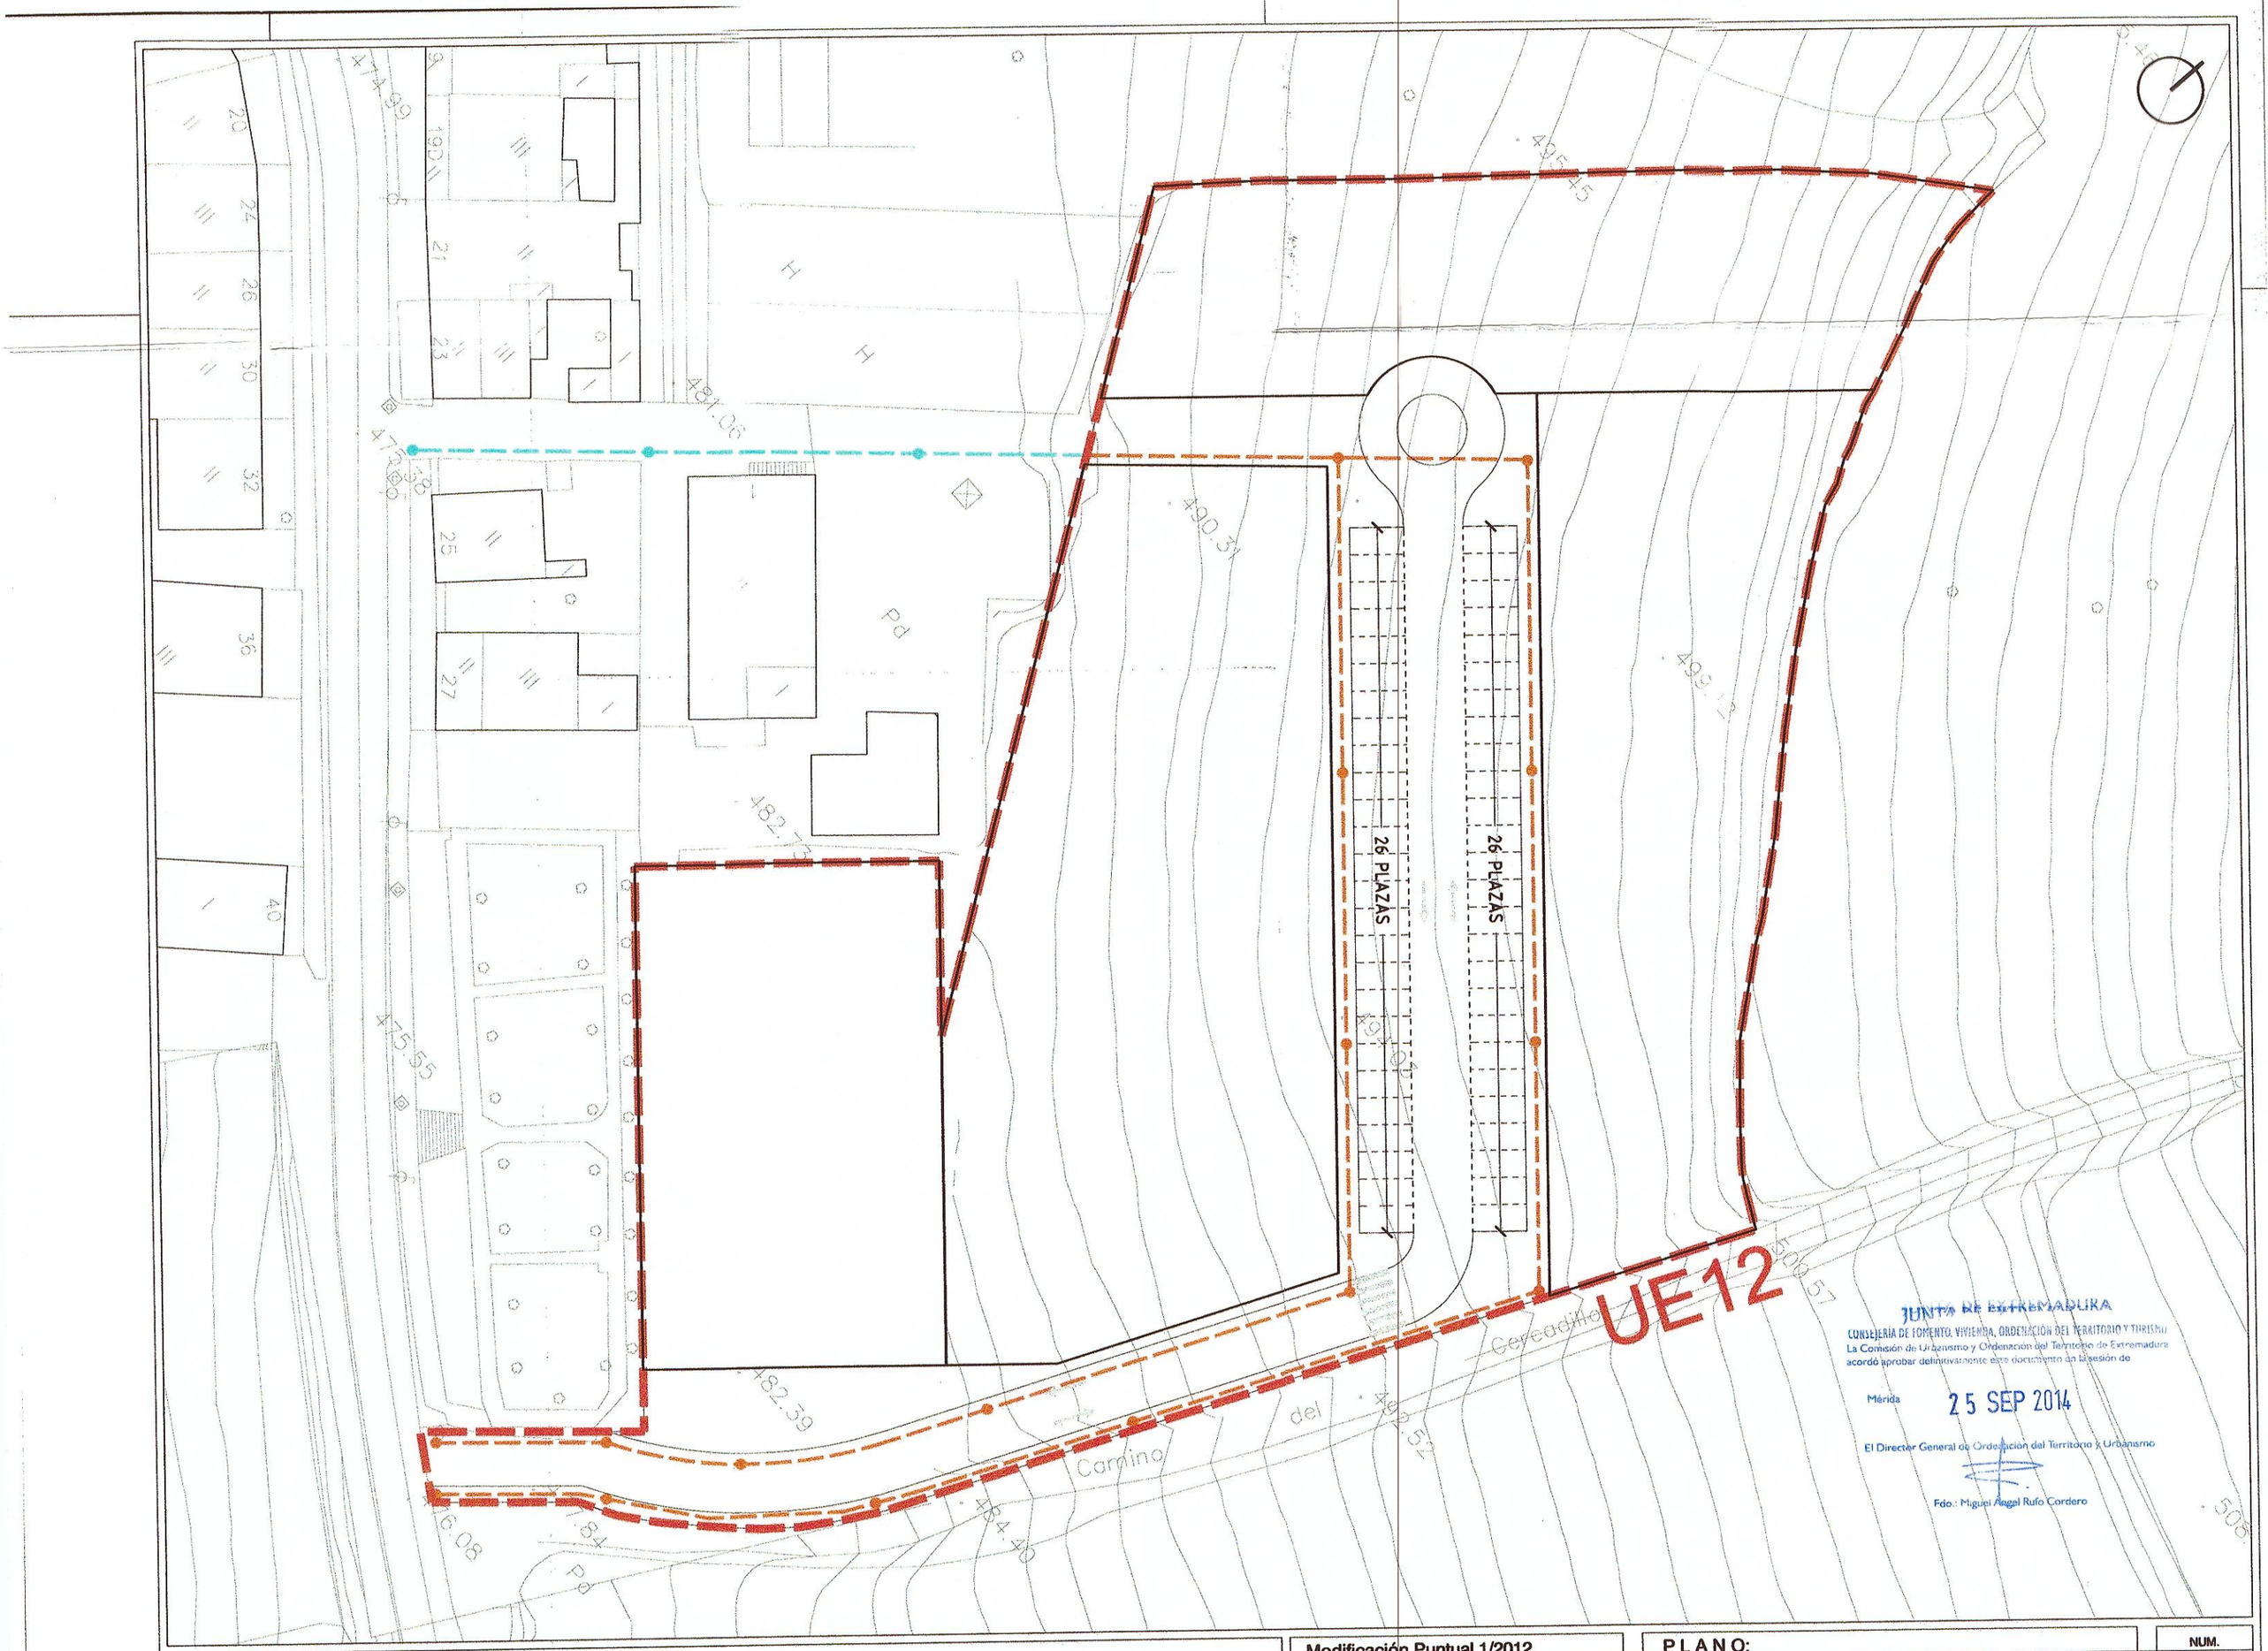


LEYENDA DE INFRAESTRUCTURAS

- RED DE ALUMBRADO PÚBLICO PROPUESTO/ PUNTO DE LUZ
- RED DE ALUMBRADO PÚBLICO/ TRAMO A EJECUTAR

DILIGENCIA.-Aprobadas provisionalmente mediante acuerdo plenario de 19 MAYO 2014
Esparagosa de Lares, a 20 MAYO 2014
EL SECRETARIO
AYUNTAMIENTO DE ESPARRAGOSA DE LARES (Badajoz) SECRETARÍA
Fdo.: José Simancas Frutos

Modificación Puntual 1/2012

RECLASIFICACIÓN DE SNU A SUELO URBANO NO CONSOLIDADO Y DELIMITACIÓN DE LA UE-12

Esparagosa de Lares. Badajoz

Exp.: ESP.002.MPr.12 OCT. 13
Ayuntamiento de Esparragosa de Lares

PLANO:

Ordenación Detallada UE-12
Alumbrado público

Oficina de Gestion Urbanistica, Vivienda, Arquitectura y Territorio. CIJARA-SIBERIA
C/ Cantarranas, 9. 06670 Herrera del Duque. T: 924 650 205 / email: oguvat.cs@gmail.com

03 JUN 2014

NUM. 07

ESCALA 1/500