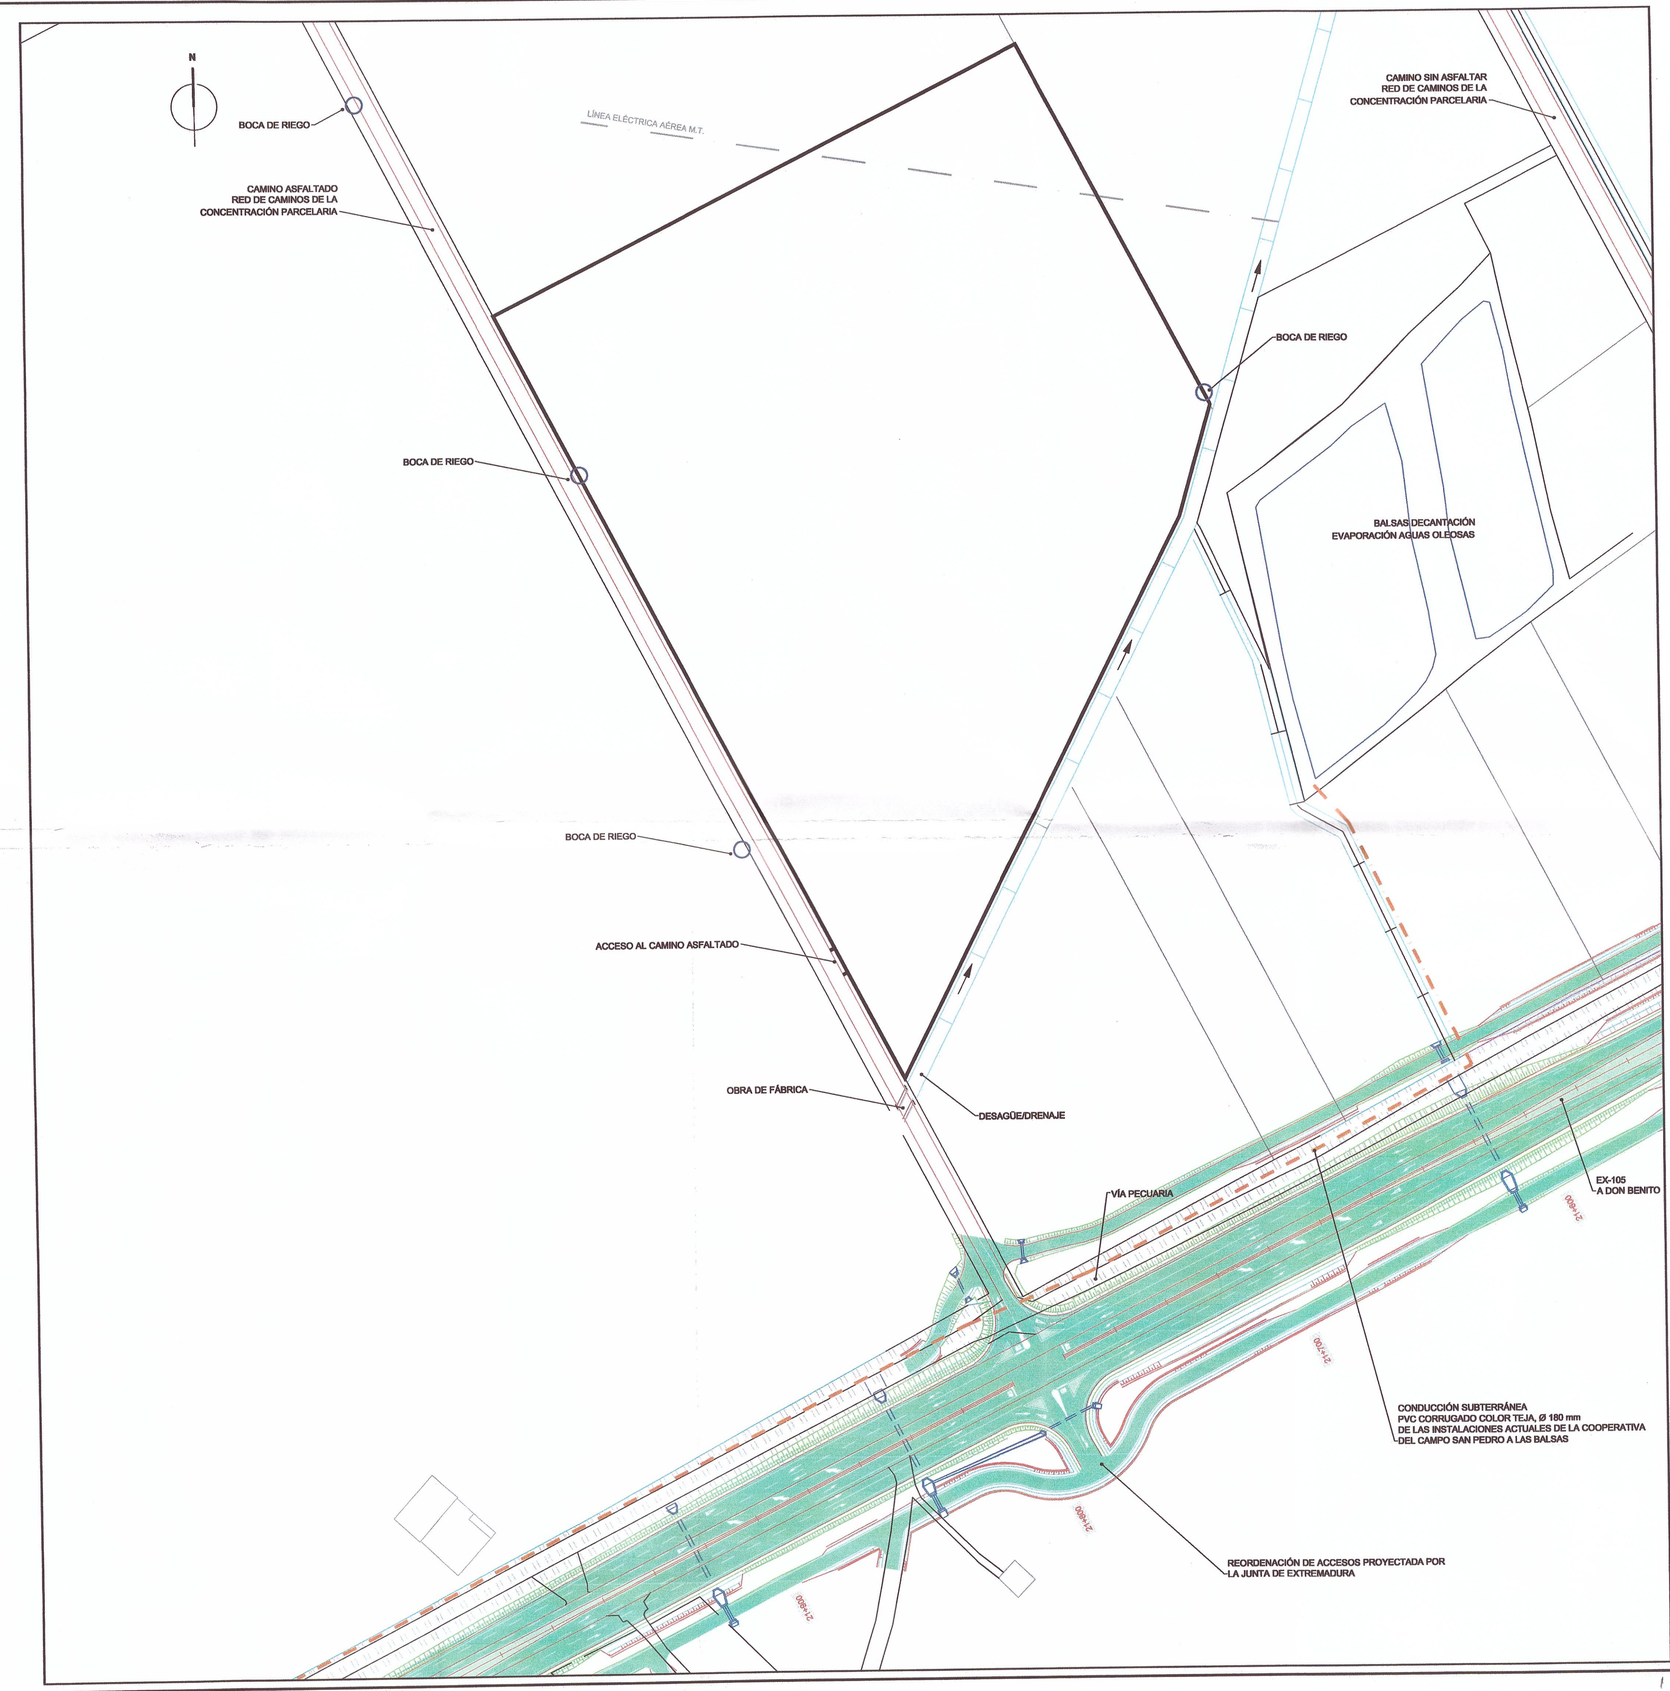



JUNTA DE EXTREMADURA
CONSEJERÍA DE EMPLEO, VIVIENDA, ORDENACIÓN DEL TERRITORIO Y TURISMO
La Comisión de Urbanismo y Ordenación del Territorio de Extremadura
acordó aprobar definitivamente este documento en la sesión de
Mérida 27 JUN 2013
El Director General de Ordenación del Territorio y Urbanismo
Fdo.: Miguel Ángel Nuño Cordero

PERÍMETRO DEL SUELO OBJETO DE RECLASIFICACIÓN EN ESTA MODIFICACIÓN PUNTUAL DE NN.SS.

MODIFICACIÓN PUNTUAL Nº 13 DE LAS NORMAS SUBSIDIARIAS DEL PLANEAMIENTO MUNICIPAL DE GUAREÑA (BADAJOZ). *DOCUMENTO REFUNDIDO.*

EL INGENIERO DE CAMINOS, C. Y P.
Fdo. Álvaro Vázquez Moreno

PROMOTOR: COOPERATIVA DEL CAMPO SAN PEDRO

PLANO: INFRAESTRUCTURAS EXISTENTES

PLANO Nº: 4

ESCALA: 1/1000 JULIO DE 2.013 0091-0212-01-91-01-041212-45

ARRAM CONSULTORES
BADAJOZ Paseo de San Francisco, 3-A 06002
Tel. 924 207 093 - Fax 924 207 055
MADRID C/ Princesa, 2. Planta 6, Oficina 6. 28008
Telf. 916 891 937 - Fax 916 891 957
www.arram.com

01 AGO 2016