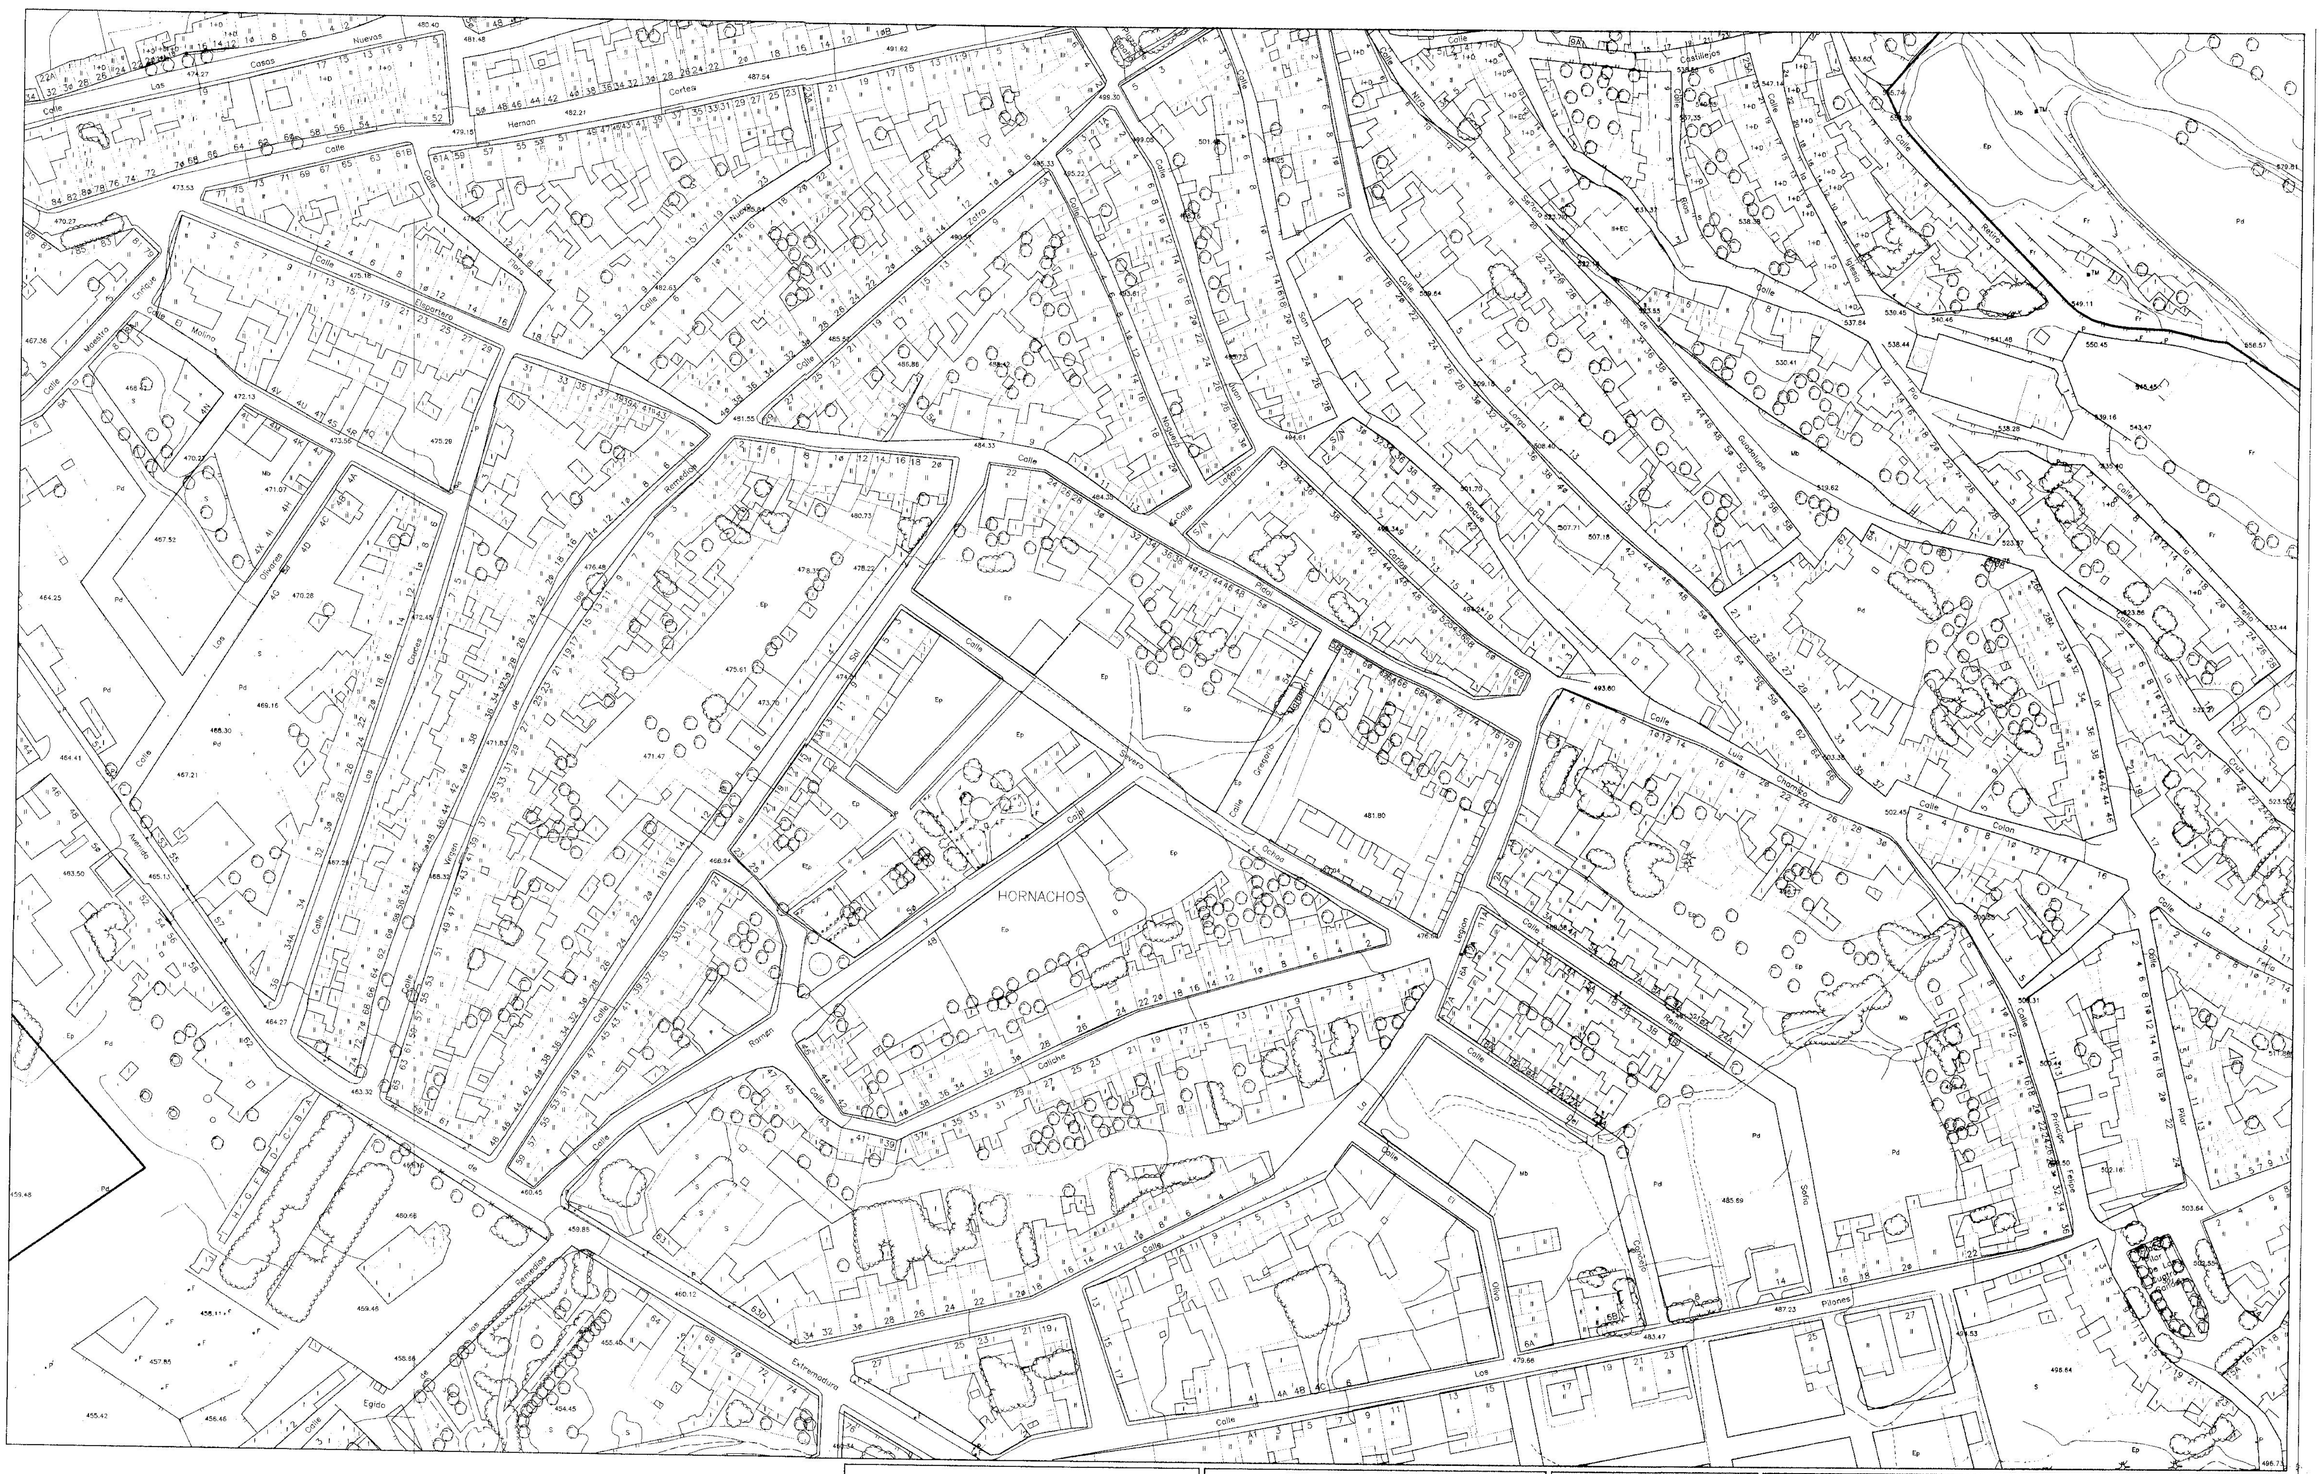



| ALTURAS, NUM. GOBIERNO, TOPOGRAFICO | |
|---|---|
| I, II, I+D | ALTURA EDIFICACION |
| 15, 15A | NUMERO DE GOBIERNO |
| 260 | COTA PUNTUAL |
| ---- | LINEA DE NIVEL 1m. |
| —289— | LINEA DE NIVEL 5m. |

## EQUIPO REDACTOR

ARQUITECTOS
Jesus Boraita Hermosell
Manuel Lopez-Santamaria

TRABAJO DE CAMPO Y DELINEACION
Juan Maria Thovar Diaz

GEOGRAFO
Javier Luna

## DISTRIBUCION HOJAS

1 2
3 4 5
6 7 8
9

## JUNTA DE EXTREMADURA

CONSEJERIA DE MEDIO AMBIENTE, URBANISMO Y TURISMO

NORMAS SUBSIDIARIAS DE PLANEAMIENTO

HORNACHOS

PLANO DE INFORMACION

# ALTURAS, NUMERO DE GOBIERNO Y TOPOGRAFICO

| | | |
|---|---|---|
| PROVINCIA | BADAJOZ | PLANO NUM. |
| ESCALA | 1 : 1.000 (0 10 20 30 40 50 60 70 80 90 100) | 30 |