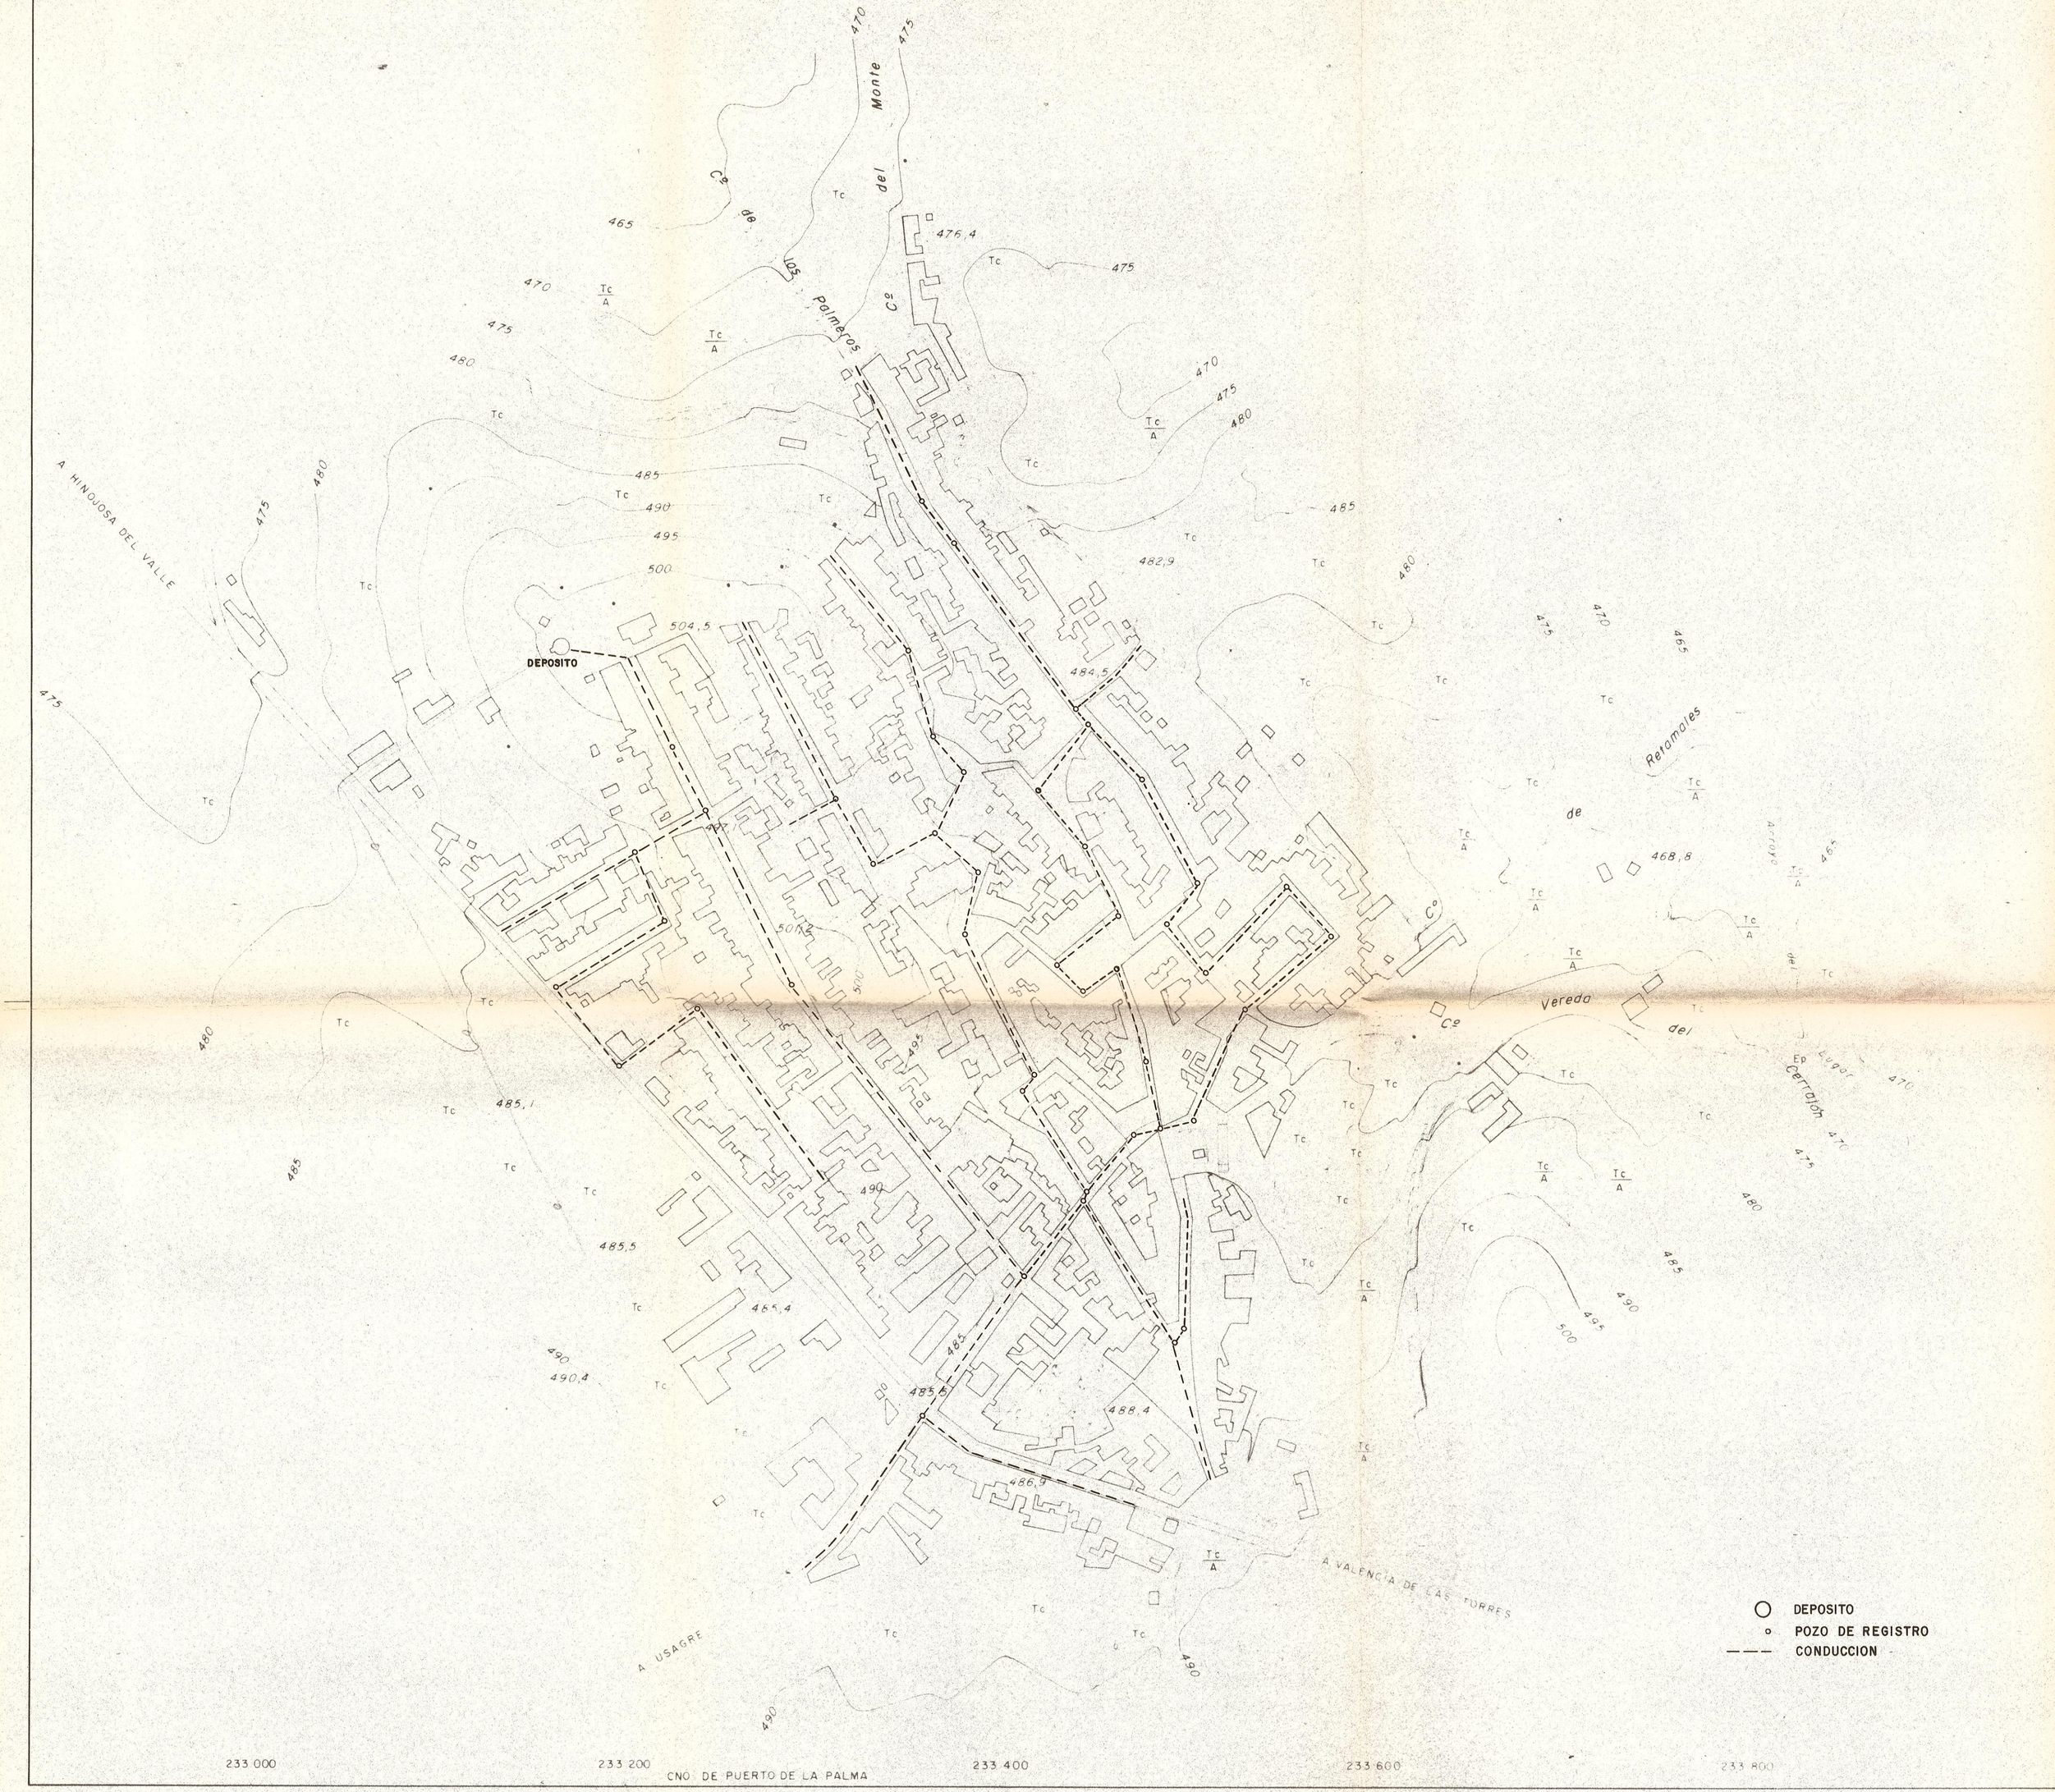


SIGNOS CONVENCIONALES

- Autopista - Autovia
- Carretera nacional - Hito kilometrico
- Carretera comarcal
- Carretera local o particular
- Carretera en construccion - Pista
- Caminos: carretero y herradura
- Cañada - Senda
- Límite de Nación
- Límite de provincia
- Límite de término municipal
- Límite de cultivo
- Masa de árboles - Arbol aislado
- Ferrocarril ancho normal, vía doble
- Ferrocarril ancho normal, vía única
- Ferrocarril electrificado
- Línea eléct. - Relé TV
- Línea telefónica
- Transf. - Sub-estación
- Alambrado - Cantera
- Vertice geodesico, 1º y 2º orden
- Vertice geodesico 3º orden - v. topografico
- Punto de apoyo - P. de poligonacion - P. principal
- Puente de obra de fabrica - Puente de hierro
- Torre de tendido electrico - Poste
- Muro, pared o tapia
- Edificio público singular - en constr.
- Edificio privado, patio, núm. plantas
- Depositos elevado y a nivel
- Canal
- Acequia
- Arroyo - Vaguada
- Manantial - Pozo - Alberca o Piscina
- Playa
- Desmonte - Terraplen
- Curvas de nivel - Curva de depresion
- Bocamina en pozo vertical en galeria

USOS DEL SUELO

Tc	TERRENO DE CULTIVO
O	OLIVAR
V	VIÑEDO
Fr	FRUTALES
H	HUERTA
RF	REPOBLACION FORESTAL
Ma	MONTE ALTO
Mb	MONTE BAJO
Sp	ERIAL PASTO

información LLERA (BADAJOZ)

PROYECTO DE DELIMITACION DE SUELO URBANO

PLANO Nº 2

PLANO: ABASTECIMIENTO DE AGUA

ESCALA 1:2.000

FECHA JUNIO — 1.981

POR LA ADMINISTRACION

POR EL EQUIPO REDACTOR