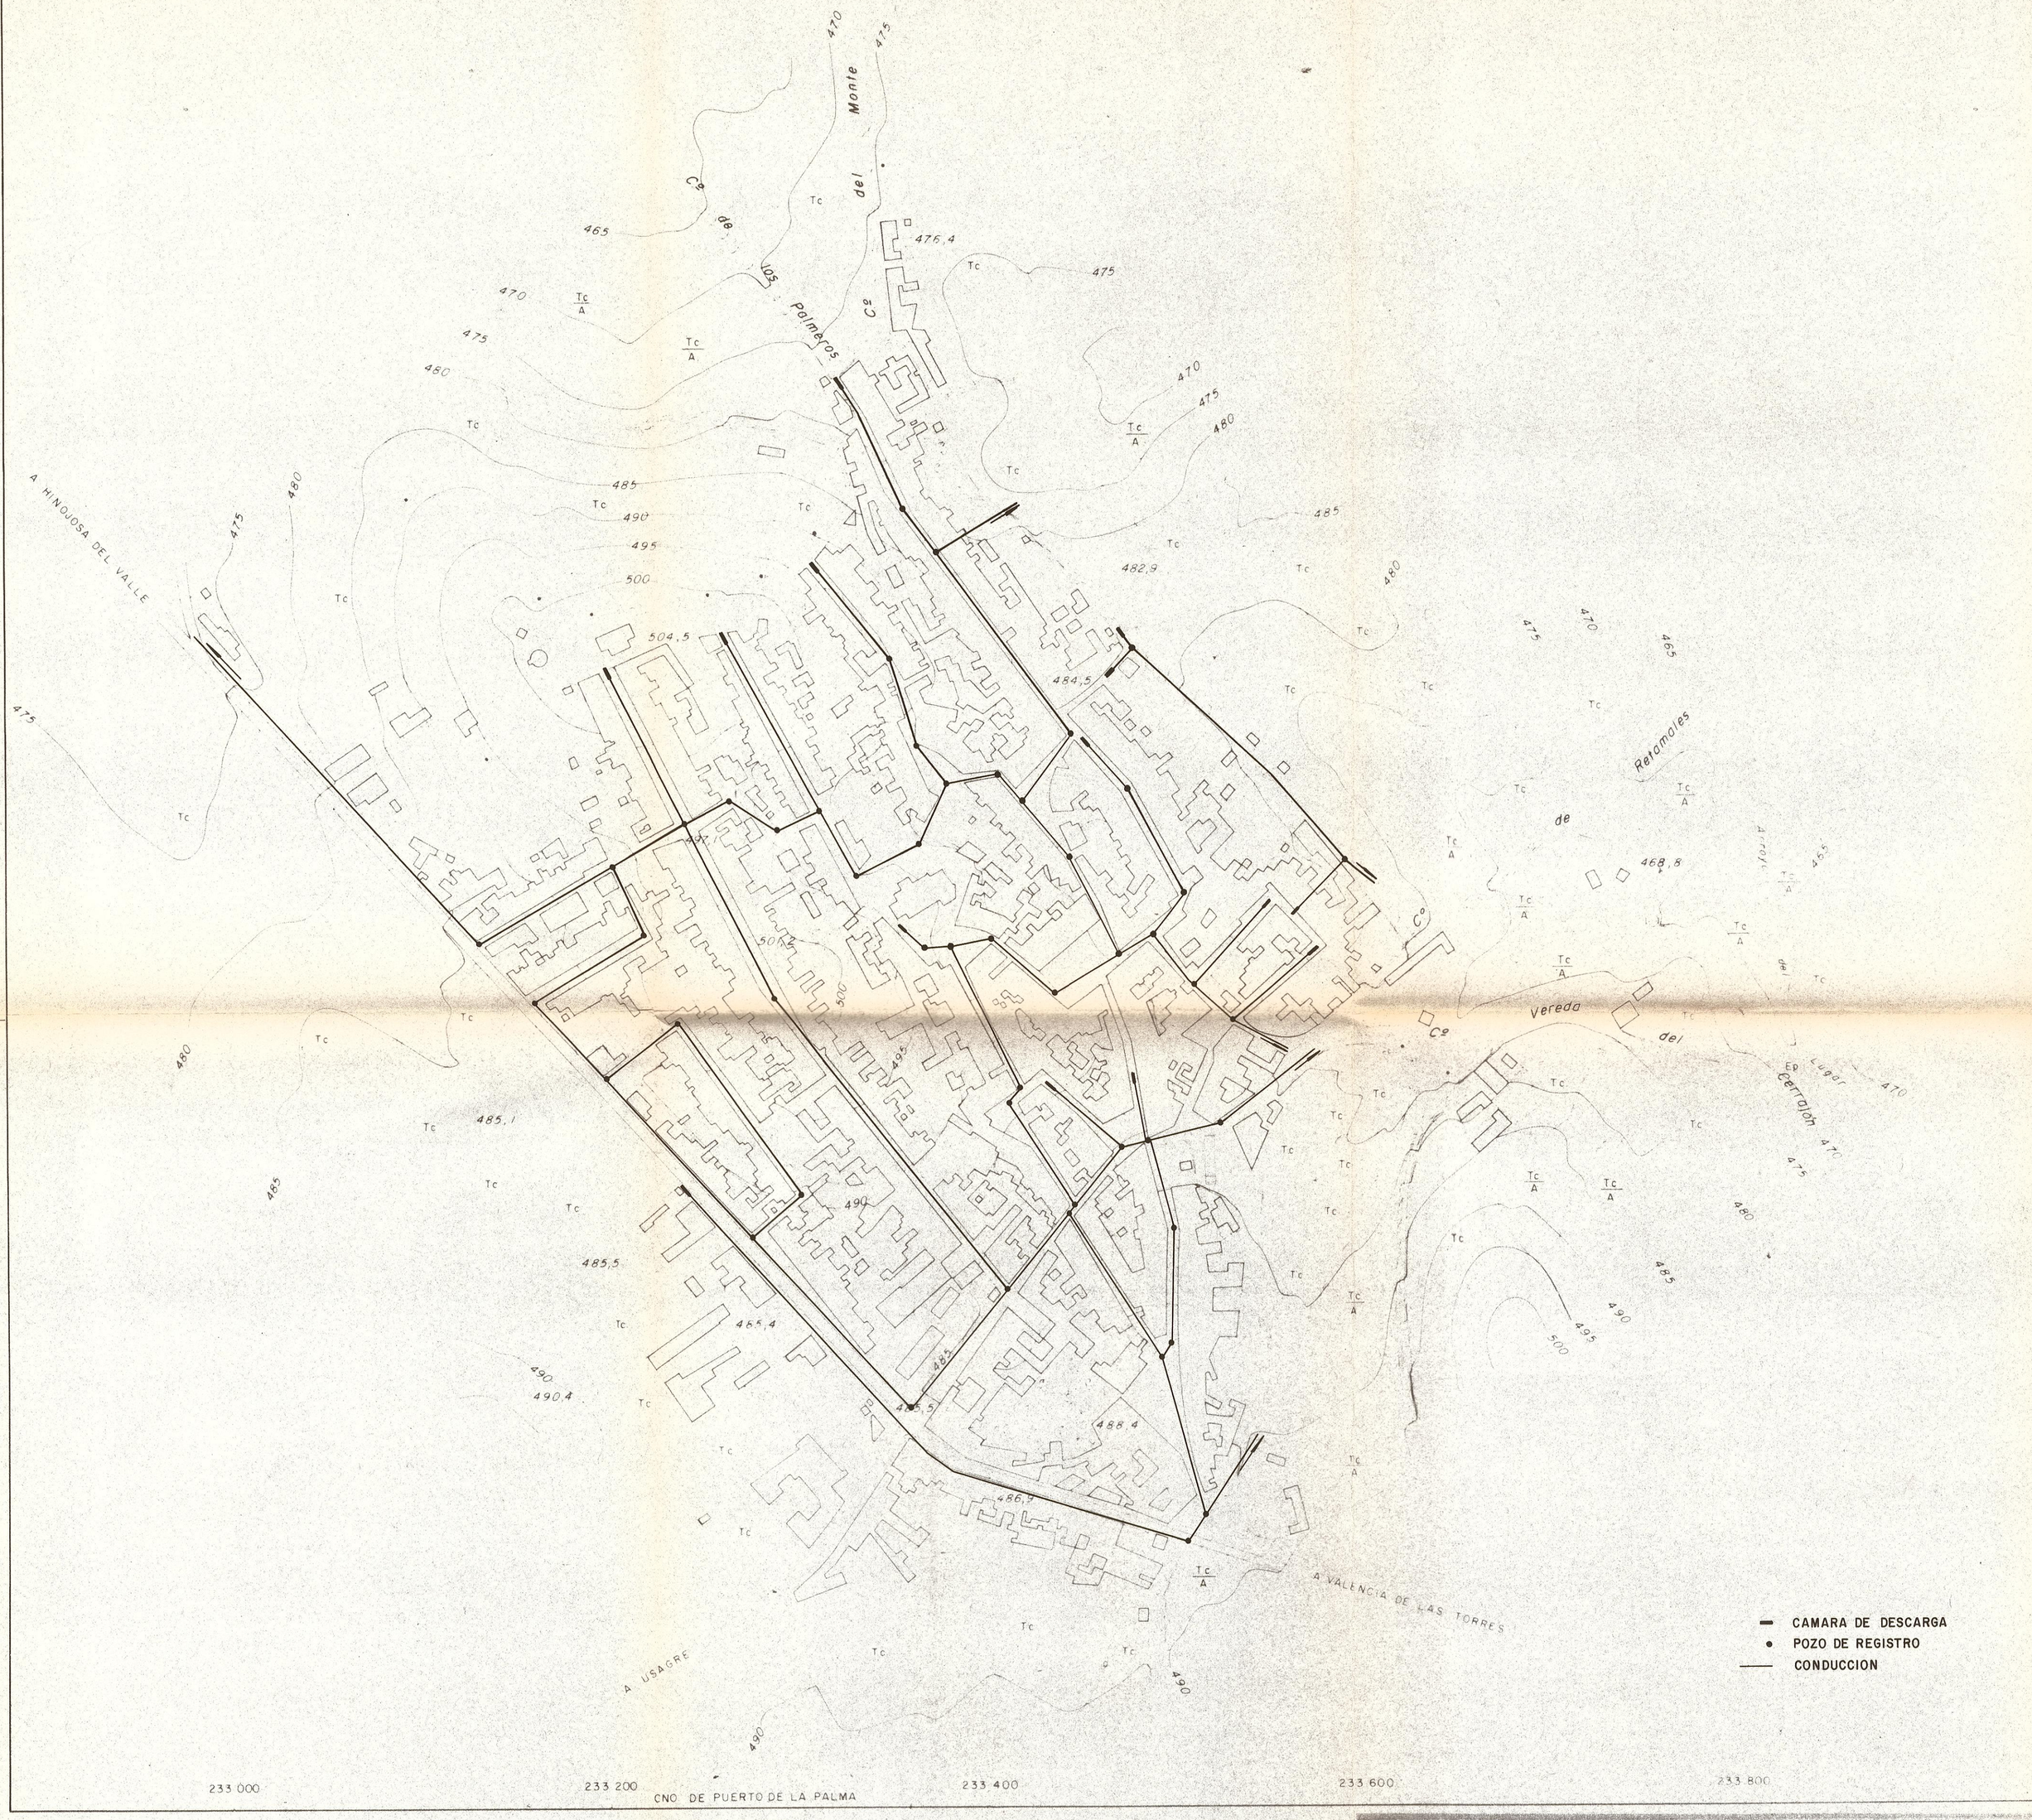


SIGNOS CONVENCIONALES

- Autopista - Autovia
- Carretera nacional - Hito kilometrico (K 8)
- Carretera comarcal
- Carretera local o particular
- Carretera en construccion - Pista
- Caminos: carretero y herradura
- Cañada - Senda
- Límite de Nación
- Límite de provincia
- Límite de término municipal
- Límite de cultivo
- Masa de árboles - Arbol aislado
- Ferrocarril ancho normal, vía doble
- Ferrocarril ancho normal, vía única
- Ferrocarril electrificado
- Línea eléct. - Relé TV
- Línea telefónica
- Transf. - Sub-estación
- Alambrada - Cantera
- Vertice geodesico, 1º y 2º orden
- Vertice geodésico, 3º orden - V. topografico
- Punto de apoyo - P. de poligonacion - P. principal
- Puente de obra de fabrica - Puente de madera
- Torre de tendido electrico - Poste
- Muro: pared o tapia
- Edificio publico singular - en constr.
- Edificio privado, patio, núm. plantas
- Depósitos elevado y a nivel
- Pozo
- Arequio
- Arroyo - Vaguada
- Manantial - Pozo - Abrevo o Pisadero
- Playa
- Desmonte - Terraplen
- Curvas de nivel - Curva de depresion
- Bocamina en pozo vertical - en galeria

USOS DEL SUELO

Tc	TERRENO DE CULTIVO
O	OLIVAR
V	VIÑEDO
Fr	FRUTALES
H	HUERTA
RF	REPOBLACION FORESTAL
Ma	MONTE ALTO
Mb	MONTE BAJO
Ep	ERIAL PASTO

información LLERA (BADAJOZ)

PROYECTO DE DELIMITACION DE SUELO URBANO

PLANO Nº 3

PLANO: SANEAMIENTO Y ALCANTARILLADO

ESCALA 1:2.000

FECHA JUNIO — 1.981

POR LA ADMINISTRACION

POR EL EQUIPO REDACTOR